
1.
М.1:75

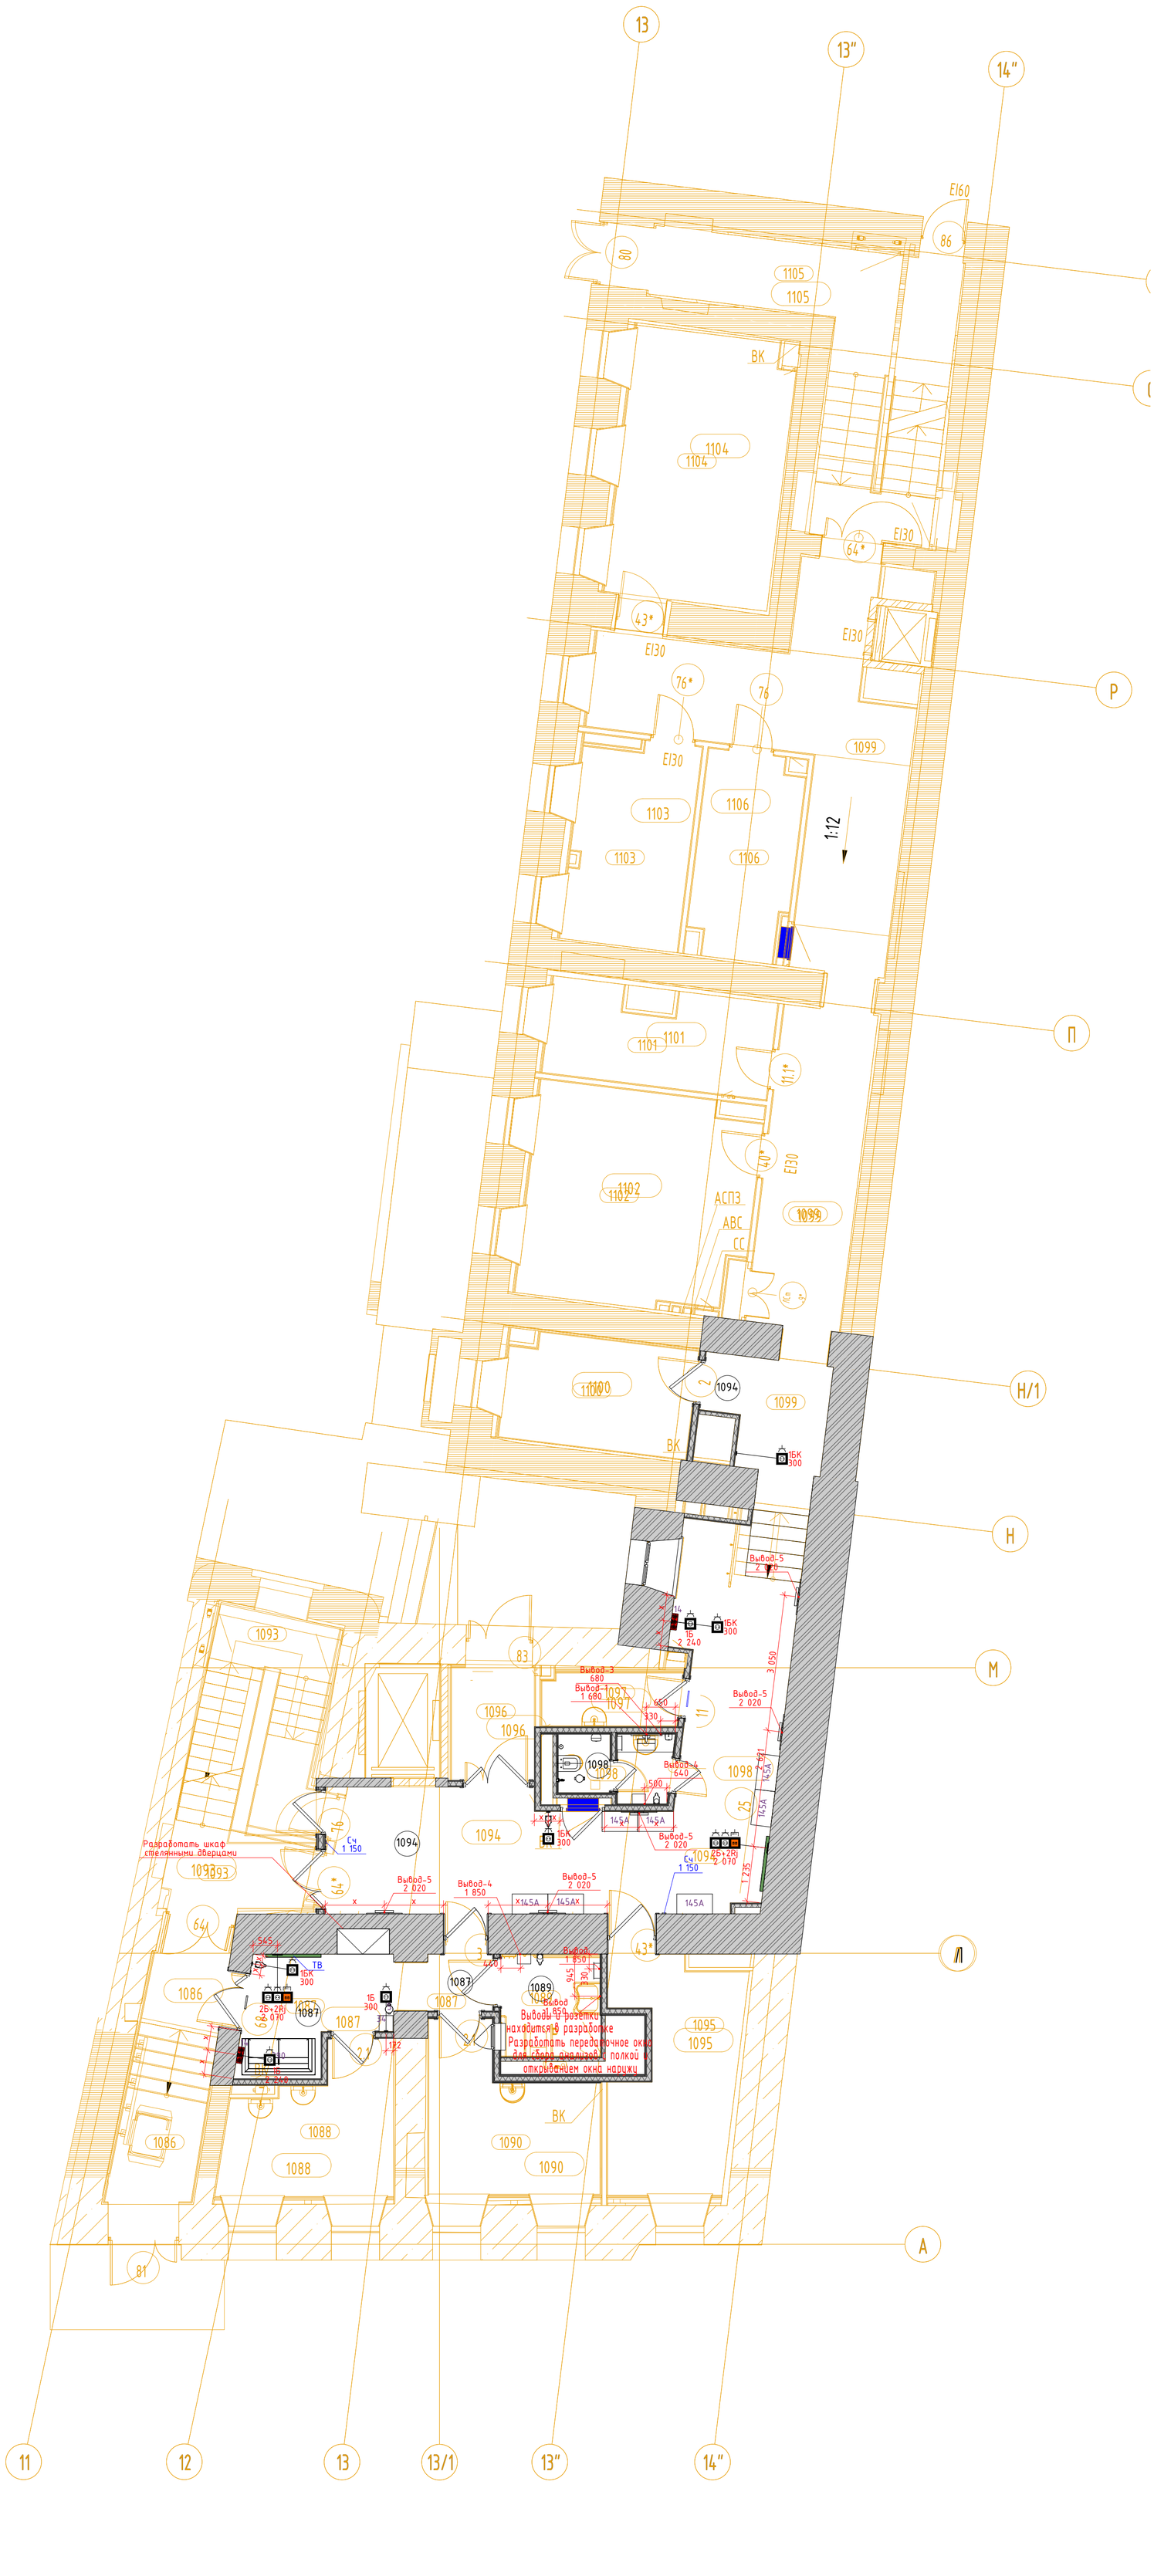

Условные обозначения

АД	Безконтактный диспенсер мыла
АД	Безконтактный диспенсер мыла
ВП	Вызывная панель
ДБ	Держатель для бумажных полотенец
ДЗ	Облучатель Дезар
ДП	Диспенсер для бумажных покрытий на унитаз
ДТБ	Диспенсер для туалетной бумаги
ЗК	Зеркало
КВ	Кнопка выхода
КОК	Контрольно-отключающее устройство для газов
ЛД	Дозатор локтевой для дезинфицирующих средств
НС	Настенный светильник
НТ	Навигационная табличка
ОК	Медицинская консоль
ОП	Оповещатель об эвакуации
Пож-1	Линейный извещатель
Пож-2	Оповещатель свето-звуковой
Пож-3	Табличка "Зона безопасности"
Пож-6	Стробоскопический извещатель
Пож-7	Ручной адресный извещатель
ПП	Пневмопочта
ПС	Полотенцесушитель
РДУ	Решетка дымоудаления
РДУ	Решетка дымоудоления
СР	Электросушилка для рук
СТ	Световое табло
Сч	Считыватель СКУД
ТВ	Телевизор
ТЕ	Туалетный ёршик
Ун	Унитаз подвесной
Ур	Бак для мусора на 12л
Ч	Часы

Экспликация помещений


№ пом.	Наименование	Площадь	Кат. пом.	Кл. чист.
1086	Тамбур	11,77		Г
1087	Коридор-ожидальная	10,35		Г
1088	Кабинет врача-инфекциониста	10,51		В
1089	Уборная для посетителей	4,95		Г
1090	Процедурная	11,47		Б
1093	Лестничная клетка	17,81		
1094	Коридор	41,53		Г
1095	Комната управления мед. газами	13,01	В3	
1096	Тамбур	4,90		Г
1097	Помещение хранения предметов уборки	4,06	В4	Г
1098	Уборная	3,56		Г
1099	Коридор	50,36		Г
1100	Комната хранения расходных материалов	9,92	В4	Г
1101	Помещение хранения стерильных материалов	10,50		Г
1102	Серверная	22,80	В3	
1103	Складское помещение МТО, хранение лекарственных средств	11,85	В3	Г
1104	Склад лекарств	21,57	В3	Г
1105	Лестничная клетка 8	22,43		
1106	ВРУ	9,57		

1. Данный лист смотреть сомвестно с заданием на расположение электричких розеток ТХ.
2. Данный лист смотреть совместно с заданием на развертки.
3. Привязочные размеры всех точек подключения даны в мм от уровня чистовой отделки стен и пола до середины блока розеток.
4. Все электрооборудование должно быть заземлено. Заземление аппаратуры выполнить в соответсвие с действуйющими нормативными документами.
5. Расположение мебели и оборудования, в том числе и коридорах принято по заданию, проекту ТХ.
6. Предусмотрены электрические розетки в стенах, выполненные с соответсвием задания ТХ для помещений, разрабатываемых дизайн проектом.
7. Предусмотрены штепсельные розетки с закрывающимися крышками для уборки в коридорах и холлах на высоте 300мм: 220В/ 1ф.50гЦ 2,5кВт.
8. Длинна кабеля вывода не менее 500мм.
9. В санузлах для посетителей предусмотрены розетки в потолке для подключения бесконтактных дозаторов (поз.54), в других помещениях предусмотрены контактные дозаторы.
10. Расположение оборудования в санузлах: диспансер туалетной бумаги, держатель бумажных полотенец, крючки, ведра и прочее указано условно и можеть быть откоретировано авторским надзором.

Изм.	Колуч.	Лист	№Док.	Подп.	Дата	106/01-60АИ		
						Федеральное государственное бюджетное учреждение «Больница с поликлиникой» Управления делами Президента Российской Федерации по адресу: г. Москва, Романов пер., д. 2/6, стр. 2. Реконструкция (в режиме реставрации с приспособлением к современному использованию) здания		
						Архитектурные интерьеры	Стадия	Лист 1 / Листов
						План мебели и розеток 1 этажа Блок А, М1:75	ООО "ЛЕОНАРДО ПРОЕКТ"	

Формат А1

2.
М.1:75

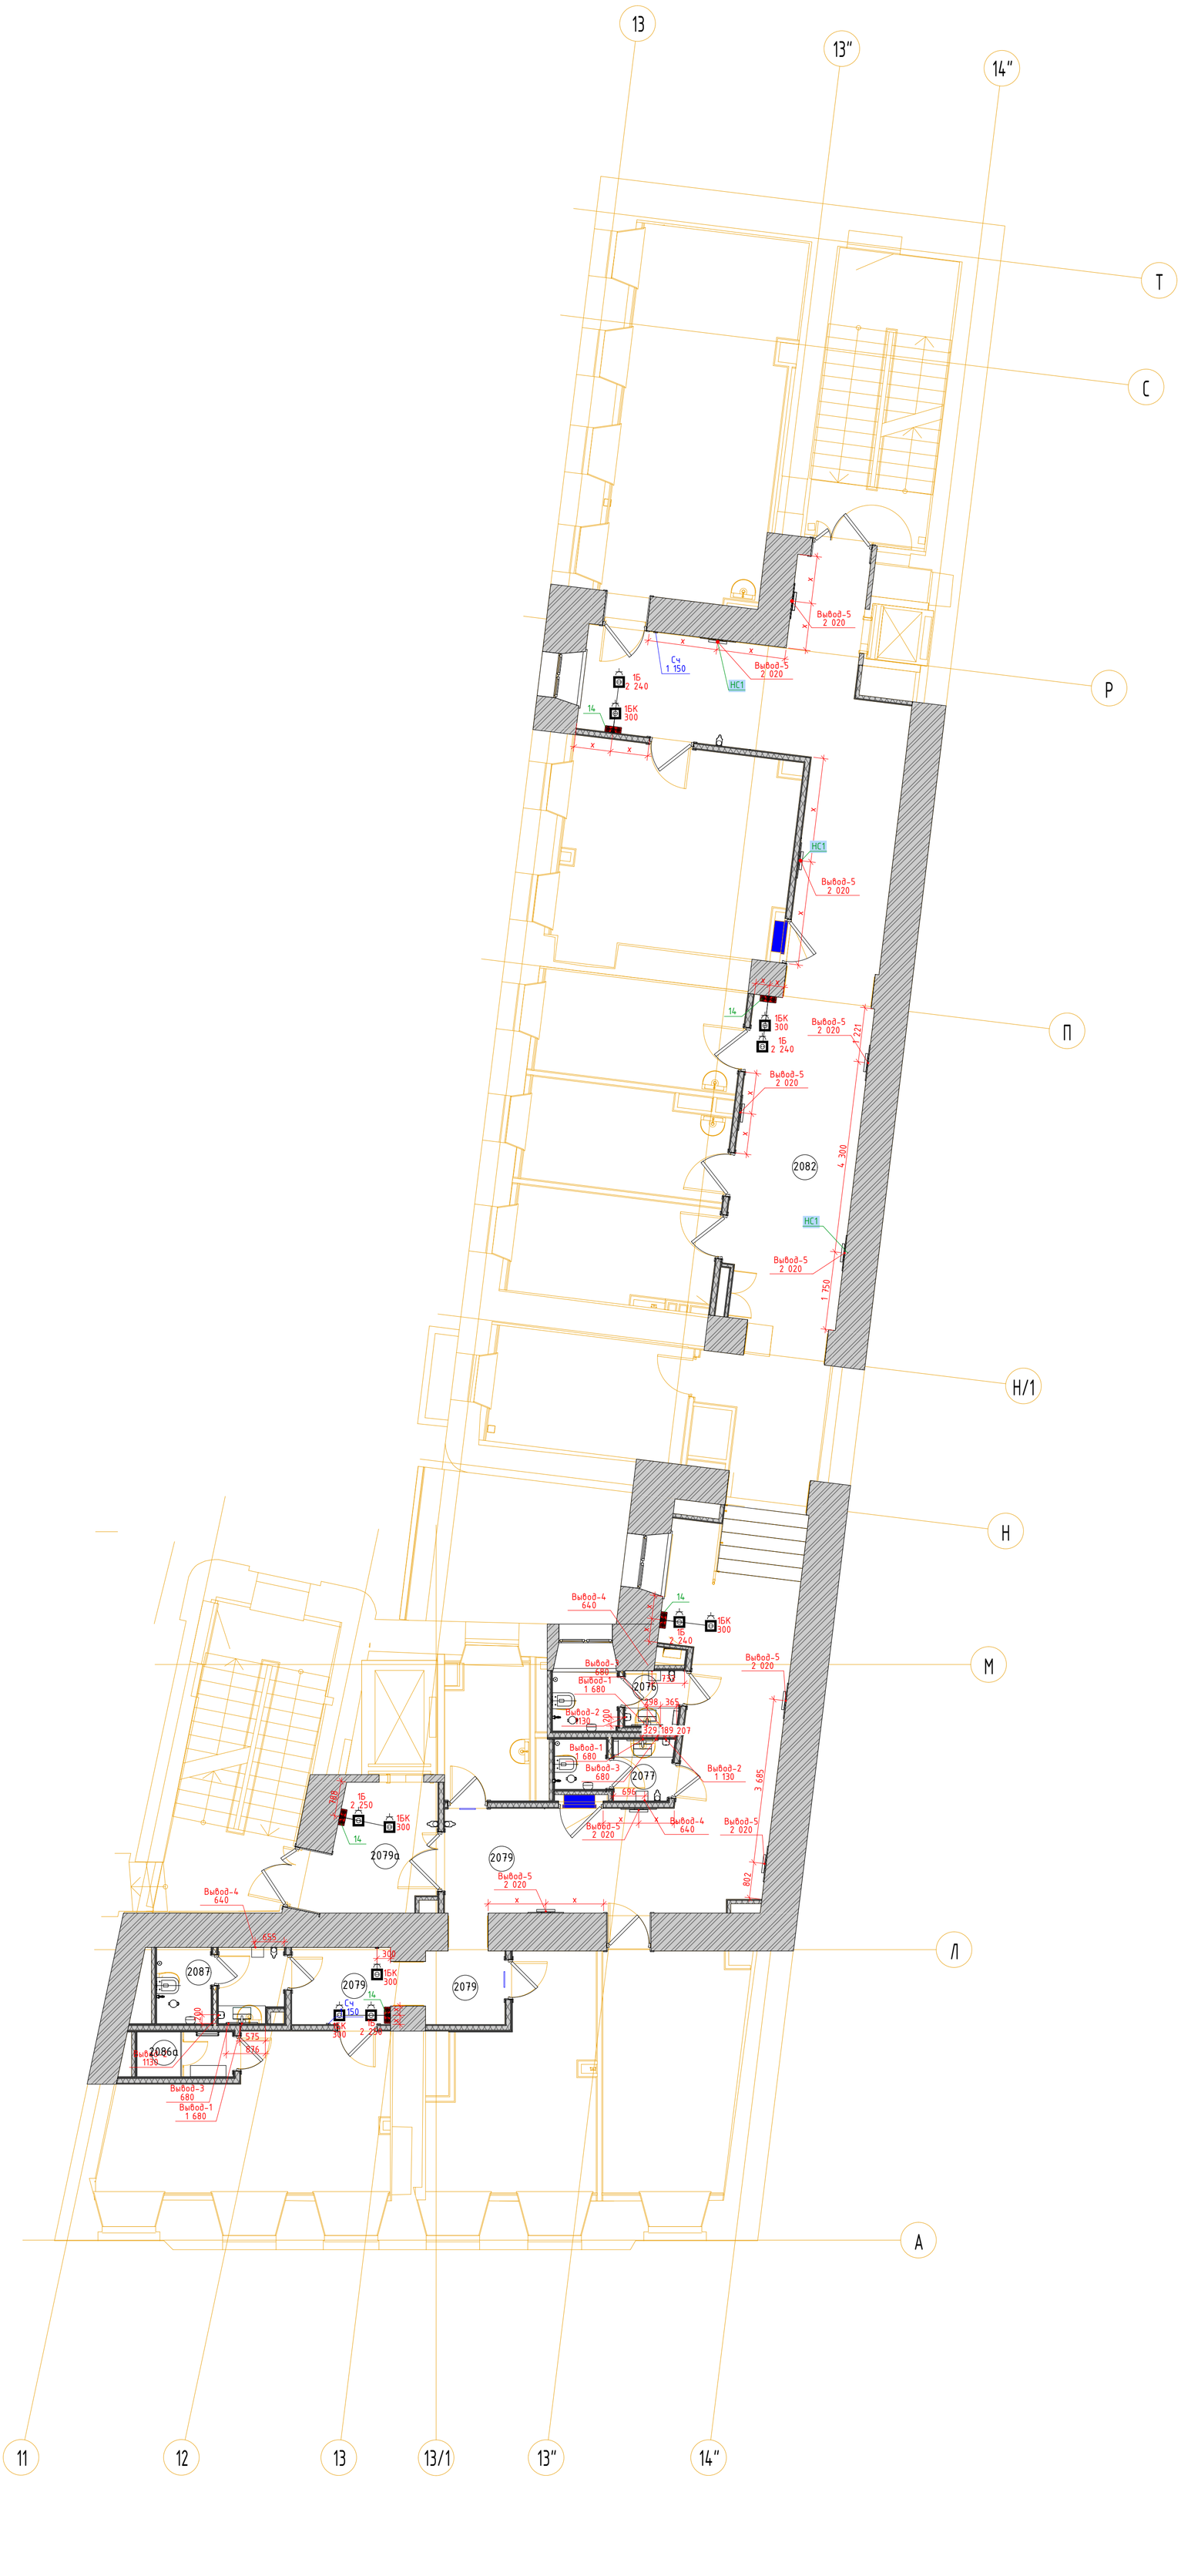

Условные обозначения

АД	Безконтактный диспенсер мыла
АД	Безконтактный диспенсер мыла
ВП	Вызывная панель
ДБ	Держатель для бумажных полотенец
ДЗ	Облучатель Дезар
ДП	Диспенсер для бумажных покрытий на унитаз
ДТБ	Диспенсер для туалетной бумаги
ЗК	Зеркало
КВ	Кнопка выхода
КОК	Контрольно-отключающее устройство для газов
ЛД	Дозатор локтевой для дезинфицирующих средств
НС	Настенный светильник
НТ	Навигационная табличка
ОК	Медицинская консоль
ОП	Оповещатель об эвакуации
Пож-1	Линейный извещатель
Пож-2	Оповещатель свето-звуковой
Пож-3	Таблички "Зона безопасности"
Пож-6	Стробоскопический извещатель
Пож-7	Ручной адресный извещатель
ПП	Пневмопочта
ПС	Полотенцесушитель
РДУ	Решетка дымоудаления
РДУ	Решетка дымоудоления
СР	Электросушилка для рук
СТ	Световое табло
Сч	Считыватель СКУД
ТВ	Телевизор
ТЕ	Туалетный ёршик
Ун	Унитаз подвесной
Ур	Бак для мусора на 12л
Ч	Часы

Экспликация помещений


№ пом.	Наименование	Площадь	Кат. пом.	Кл. чист.
2029	Кабинет экспертизы	10,10		В
2029а	Кабинет эпидемиолога	9,60		В
2073	Лестничная клетка 7	18,41		
2074	Кабинет фармаколога	10,08		В
2075	Помещение хранения предметов уборки	5,63	В4	Г
2076	Уборная для персонала	3,67		Г
2077	Уборная для персонала	3,20		Г
2078	Кабинет мед. статистики	11,00		В
2079	Коридор	40,45		Г
2079а	Лифтовый холл	6,32		Г
2080	Гардеробы персонала для домашней и рабочей одежды	29,10		Г
2081	Комната отдыха водителей	22,66		Г
2082	Коридор	56,62		Г
2083	Кабинет Колл-центра	15,79		Г
2085	Моповая клининговой службы	15,94	В3	Г
2086	Помещение клининговой службы	19,04		Г
2086а	Душевая	2,10		Г
2087	Уборная	4,64		Г
2089	Лестничная клетка 8	18,36		

1. Данный лист смотреть совместно с заданием на расположение электричких розеток ТХ.
2. Данный лист смотреть совместно с заданием на развертки.
3. Привязочные размеры всех точек подключения даны в мм от уровня чистовой отделки стен и пола до середины блока розеток.
4. Все электрооборудование должно быть заземлено. Заземление аппаратуры выполнить в соответсвие с действуйющими нормативными документами.
5. Расположение мебели и оборудования, в том числе и коридорах принято по заданию, проекту ТХ.
6. Предусмотрены электрические розетки в стенах, выполненные с соответсвием задания ТХ для помещений, разрабатываемых дизайн проектом.
7. Предусмотрены штепсельные розетки с закрывающимися крышками для уборки в коридорах и холлах на высоте 300мм: 220В/ 1ф.50гЦ 2,5кВт.
8. Длинна кабеля вывода не менее 500мм.
9. В санузлах для посетителей предусмотрены розетки в потолке для подключения бесконтактных дозаторов (поз.54), в других помещениях предусмотрены контактные дозаторы.
10. Расположение оборудования в санузлах: диспансер туалетной бумаги, держатель бумажных полотенец, крючки, ведра и прочее указано условно и можеть быть откоретировано авторским надзором.

Изм.	Колуч.	Лист	№Док.	Подп.	Дата	106/01-60АИ		
						Федеральное государственное бюджетное учреждение «Больница с поликлиникой» Управления делами Президента Российской Федерации по адресу: г. Москва, Романов пер., д. 2/6, стр. 2. Реконструкция (в режиме реставрации с приспособлением к современному использованию) здания		
						Архитектурные интерьеры	Стадия	Лист 2 / Листов
						План мебели и розеток 2 этажа Блок А, М1:75	ООО "ЛЕОНАРДО ПРОЕКТ"	

Формат А1

4.
М.1:75

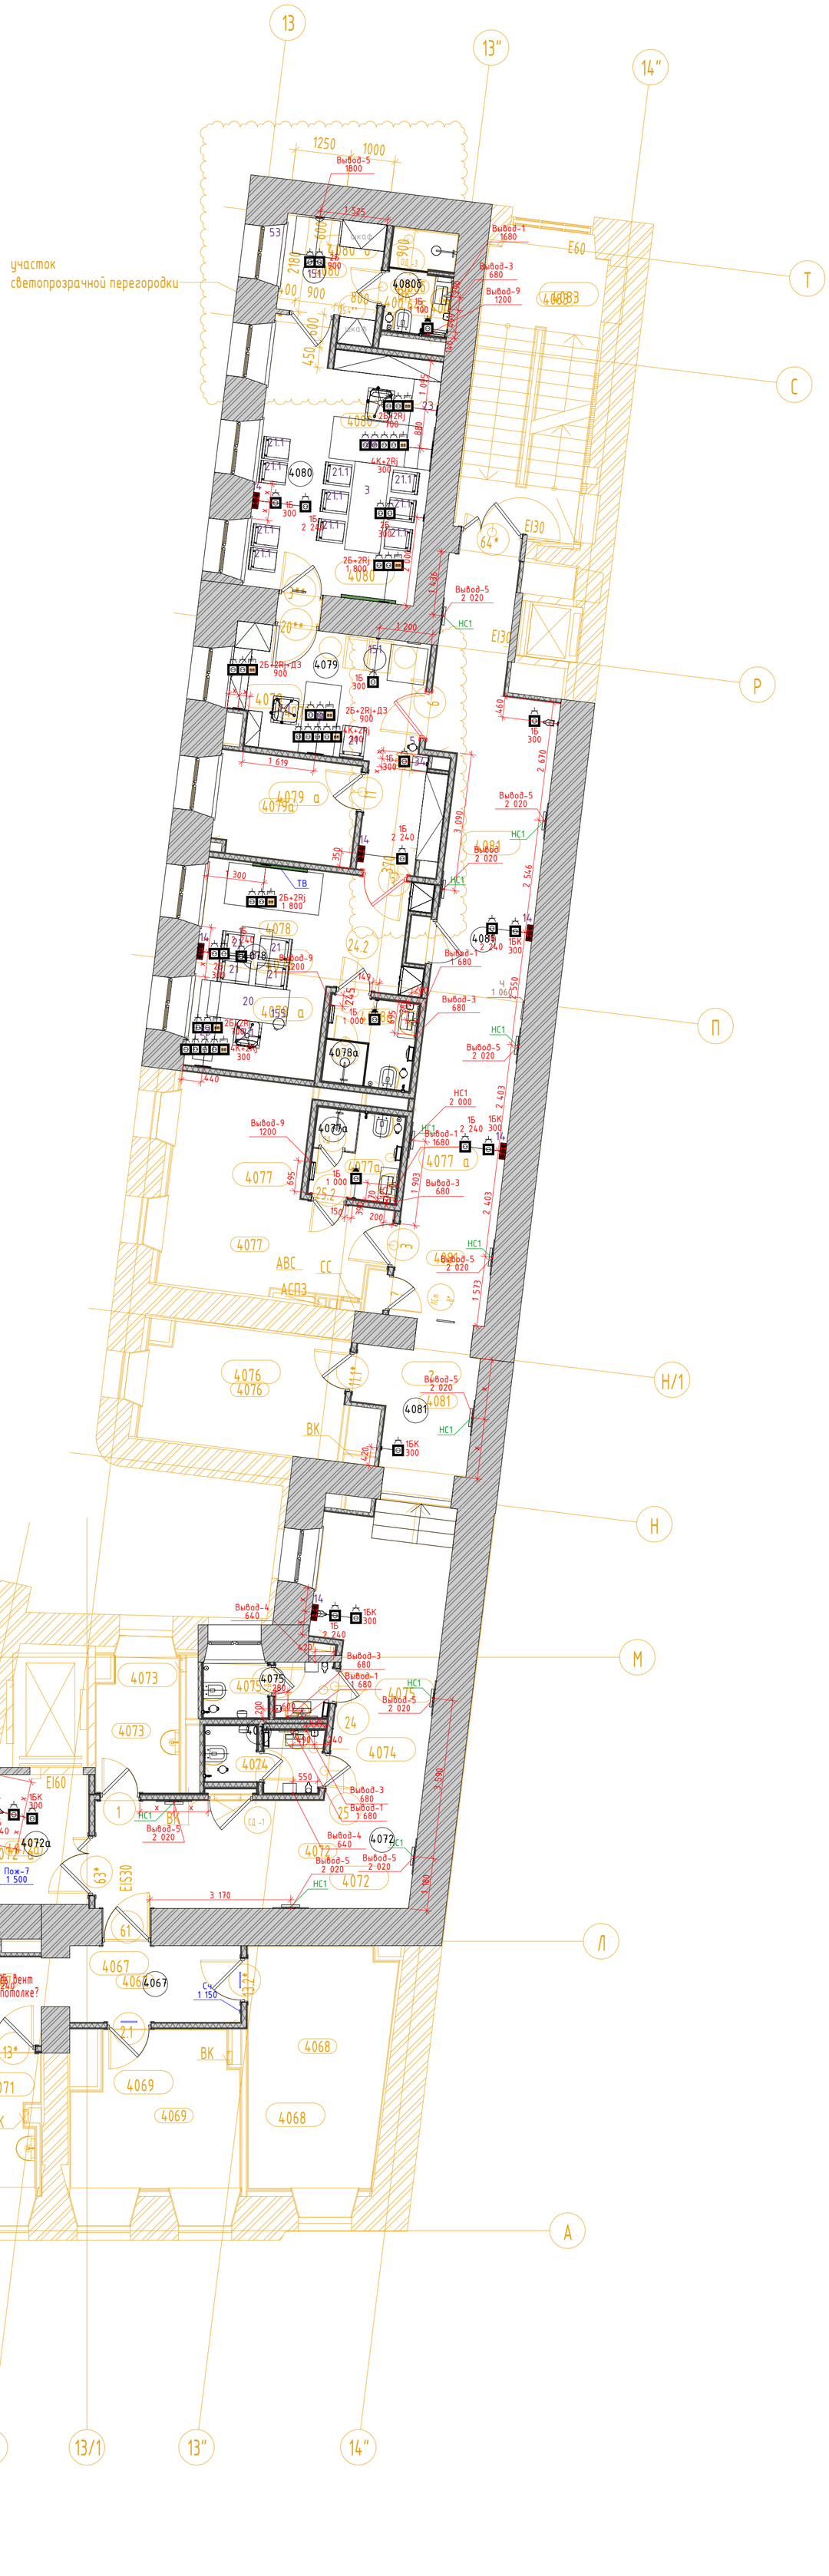

Условные обозначения

АД	Безконтактный диспенсер мыла
АД	Безконтактный диспенсер мыла
ВП	Вызывная панель
ДБ	Держатель для бумажных полотенец
ДЗ	Облучатель Дезар
ДП	Диспенсер для бумажных покрытий на унитаз
ДТБ	Диспенсер для туалетной бумаги
ЗК	Зеркало
КВ	Кнопка выхода
КОК	Контрольно-отключающее устройство для газов
ЛД	Дозатор локтевой для дезинфицирующих средств
НС	Настенный светильник
НТ	Навигационная табличка
ОК	Медицинская консоль
ОП	Оповещатель об эвакуации
Пож-1	Линейный извещатель
Пож-2	Оповещатель свето-звуковой
Пож-3	Табличка "Зона безопасности"
Пож-6	Стробоскопический извещатель
Пож-7	Ручной адресный извещатель
ПП	Пневмопочта
ПС	Полотенцесушитель
РДУ	Решетка дымоудаления
РДУ	Решетка дымоудоления
СР	Электросушилка для рук
СТ	Световое табло
Сч	Считыватель СКУД
ТВ	Телевизор
ТЕ	Туалетный ёршик
Ун	Унитаз подвесной
Ур	Бак для мусора на 12л
Ч	Часы

Экспликация помещений

№ пом.	Наименование	Площадь	Кат. пом.	Кл. чист.
4066	Лестничная клетка 7	18,75		
4067	Коридор	11,20		Г
4068	Лаборантская гематологическая	16,51	В3	Г
4069	Моечная лабораторной посуды	12,25	В3	Г
4070	Лаборантская общеклинических исследований	14,96		Г
4071	Помещение регистрации анализов	6,60		Г
4071а	Уборная	3,10		Г
4072	Коридор	34,44		Г
4072а	Лифтовой холл	6,43		Г
4073	Помещение хранения предметов уборки	5,67	В4	Г
4074	Уборная	3,62		Г
4075	Уборная	3,74		Г
4076	Комната персонала	11,60		Г
4077	Кабинет главной медсестры поликлиники	17,85		В
4077а	Санузел	3,76		Г
4078	Кабинет заместителя главного врача	18,30		В
4078а	Санузел	3,78		Г
4079	Приемная	15,95		Г
4079а	Подсобное помещение	6,90	В4	Г
4080	Кабинет главного врача поликлиники	26,88		В
4080б	Санузел	3,34		Г
4081	Коридор	42,75		Г
4083	Лестничная клетка	17,42		
		305,52		

1. Данный лист смотреть совместно с заданием на расположение электричких розеток ТХ.
2. Данный лист смотреть совместно с заданием на развертки.
3. Привязочные размеры всех точек подключения даны в мм от уровня чистовой отделки стен и пола до середины блока розеток.
4. Все электрооборудование должно быть заземлено. Заземление аппаратуры выполнить в соответсвие с действующими нормативными документами.
5. Расположение мебели и оборудования, в том числе и коридорах принято по заданию, проекту ТХ.
6. Предусмотрены электрические розетки в стенах, выполненные с соответсвием задания ТХ для помещений, разрабатываемых дизайн проектом.
7. Предусмотрены штепсельные розетки с закрывающимися крышками для уборки в коридорах и холлах на высоте 300мм: 220В/ 1ф.50гЦ 2,5кВт.
8. Длинна кабеля вывода не менее 500мм.
9. В санузлах для посетителей предусмотрены розетки в потолке для подключения бесконтактных дозаторов (поз.54), в других помещениях предусмотрены контактные дозаторы.
10. Расположение оборудования в санузлах: диспансер туалетной бумаги, держатель бумажных полотенец, крючки, ведра и прочее указано условно и можеть быть откоретировано авторским надзором.

Изм.	Кол.уч.	Лист	№Док.	Подп.	Дата	106/01-60АИ			
						Федеральное государственное бюджетное учреждение «Больница с поликлиникой» Управления делами Президента Российской Федерации по адресу: г. Москва, Романов пер., д. 2/6, стр. 2. Реконструкция (в режиме реставрации с приспособлением к современному использованию) здания			
						Архитектурные интерьеры	Стадия	Лист	Листов
								4	
						План мебели и розеток 4 этажа Блок А, М1:75	ООО "ЛЕОНАРДО ПРОЕКТ"		

Формат А1

Вывод-1
1680 - Вывод питания для светодиодной подсветки зеркала

Вывод-2
1 130 - Вывод питания автоматического диспенсера мыла

Вывод-3
680 - Вывод питания смесителя для раковин в с.у.

Вывод-4
640 - Вывод питания сушилки для рук

Вывод-5
2 020 - Вывод питания настенных светильников

Вывод-6 - Вывод питания светодиодной подсветки кухонного гарнитура

Вывод-7 - Вывод питания оборудования закрепленного на потолках

Вывод-8 - Вывод питания светодиодной подсветки карнизов

Вывод-9 - Вывод питания нагревательного элемента полотенцесушителя


x x - Размерная цепочка, где "x"-одинаково заданное расстояние от стены

Вывод-10 - Вывод питания медецинского оборудования


1Б
300  - Розеточный блок на 1 силовую розетку


2Б
300  - Розеточный блок на 2 силовые розетки

3Б
10 780  - Розеточный блок на 3 силовые розетки

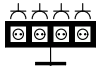4Б
10 780  - Розеточный блок на 4 силовые розетки

2Б+2Rj
2 070  - Розеточный блок на 2 силовые розетки и 2 RJ45

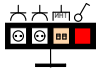2Б+2Rj+ДЗ
10 780  - Розеточный блок на 2 силовые розетки, 2 RJ45 и выкл

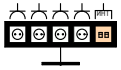4Б+2Rj
10 780  - Розеточный блок на 4 силовые розетки и 2 RJ45

1Б
10 780  - Розеточный блок на 1 силовую розетку со степенью защиты IP44

Выкл1
10 780  - Блок выключателей на 1 одноклавишный

Выкл1+Выкл1
10 780  - Блок выключателей на 2 выключателя одноклавишных

Выкл1+Выкл2
10 780  - Блок выключателей на 1 выключатель одноклавишный
и 1 выключатель двухклавишный

Выкл1+Выкл1+Выкл1
10 780  - Блок выключателей на 3 выключателя одноклавишных

Выкл1(пр)+Выкл1(пр)
10 780  - Блок выключателей на 2 выключателя одноклавишных проходных

1Б+Выкл2(пр)
10 780  - Блок выключателей и розеток на 1 выключатель двухклавишный проходной
и 1 силовую розетку

1Б+Выкл2(обл)
10 780  - Блок выключателей и розеток на 1 выключатель двухклавишный
для облучателя и 1 силувую розетку