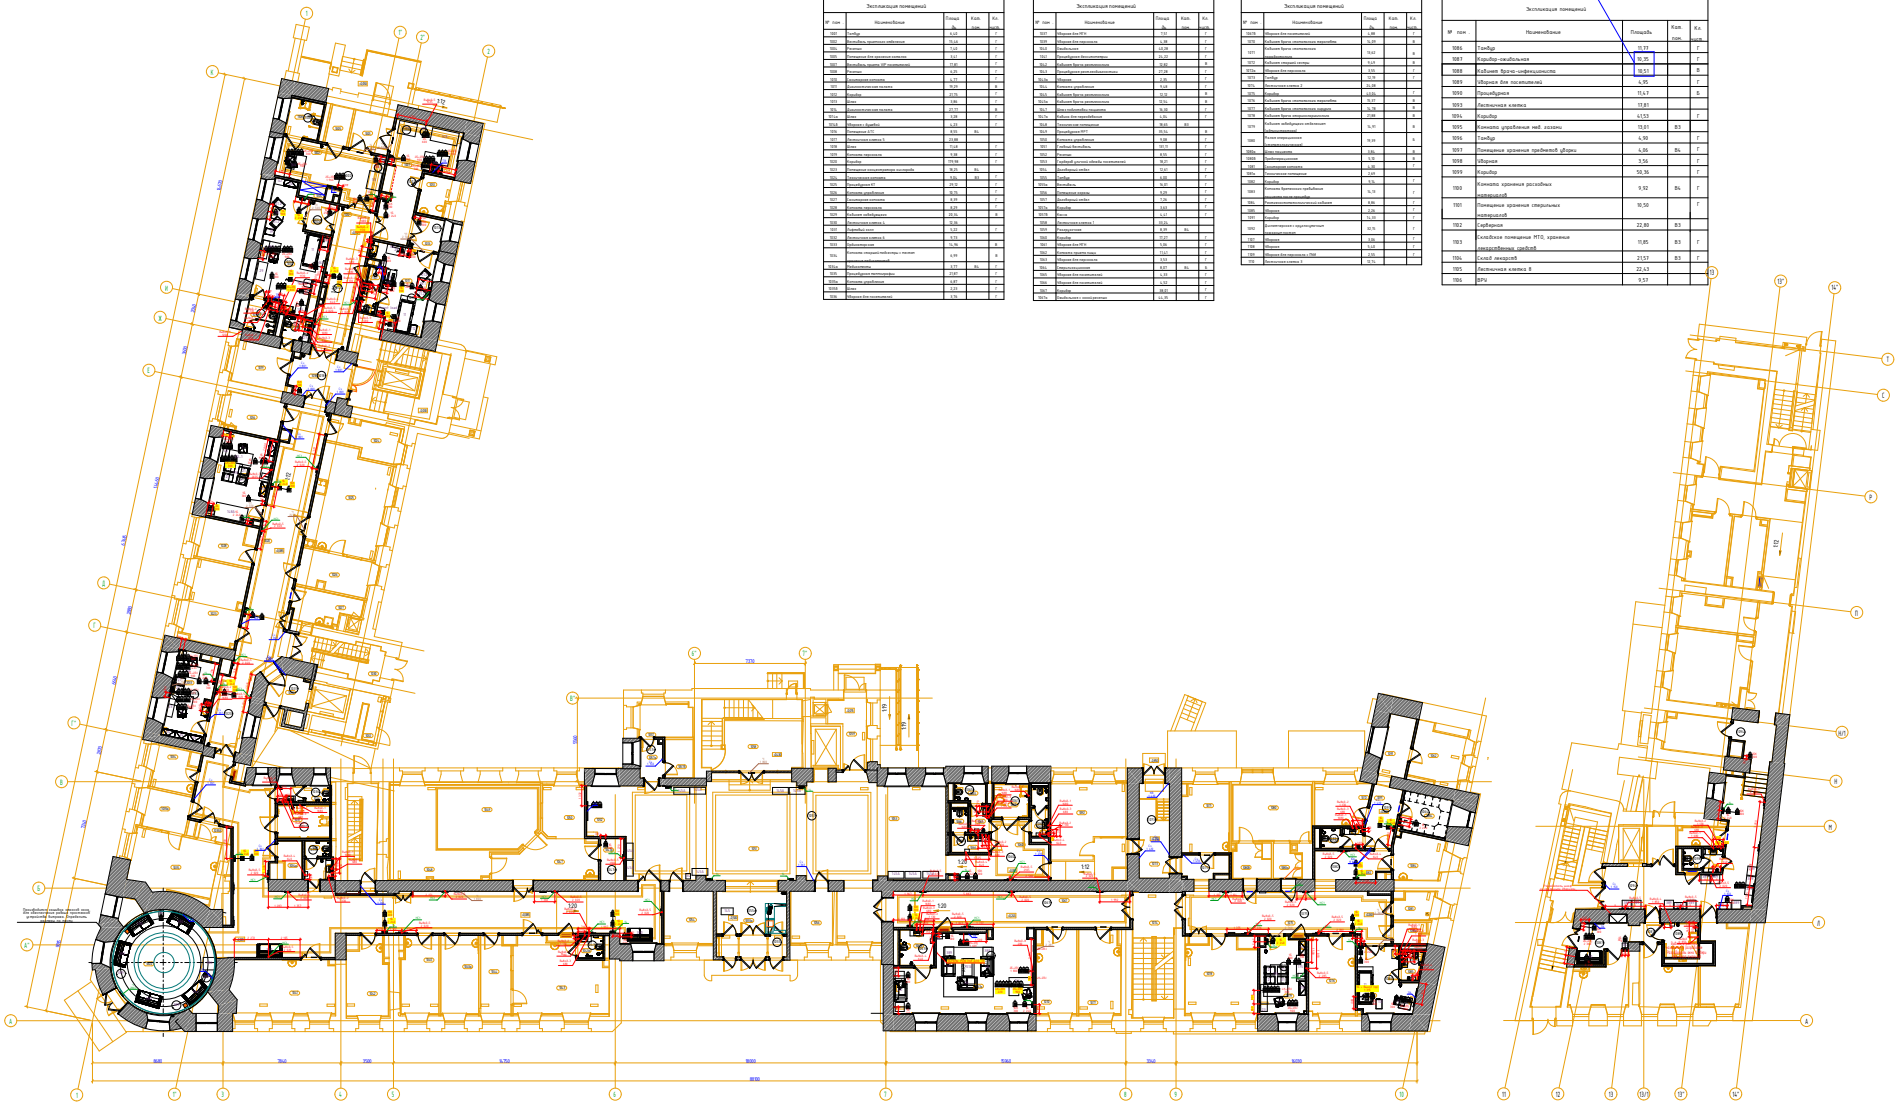


Экспликация помещений

№ пом	Наименование	Площадь	Кат. пом.	Кл. пож.
1066	Тамбур	31,77		Г
1067	Коридор-скамейка	16,35		Г
1068	Кабинет врача-офтальмолога	18,51		В
1069	Уборная для посетителей	4,95		Г
1070	Прихожая	11,47		Б
1053	Лестничная клетка	17,81		
1054	Коридор	41,53		Г
1055	Комната удобрения мед. халаты	19,81	Б3	
1056	Тамбур	4,90		Г
1057	Помещение хранения приёмной уборки	4,26	Б4	Г
1058	Уборная	3,56		Г
1059	Коридор	58,36		Г
1100	Комната хранения расходных материалов	9,92	Б4	Г
1101	Помещение хранения стерильных материалов	18,50		Г
1102	Гардероб	22,89	Б3	
1103	Складское помещение МТО, хранение электробельных грейдов	11,85	Б3	Г
1104	Склад лекарств	21,57	Б3	Г
1105	Лестничная клетка 8	22,43		
1106	ВРУ	9,57		