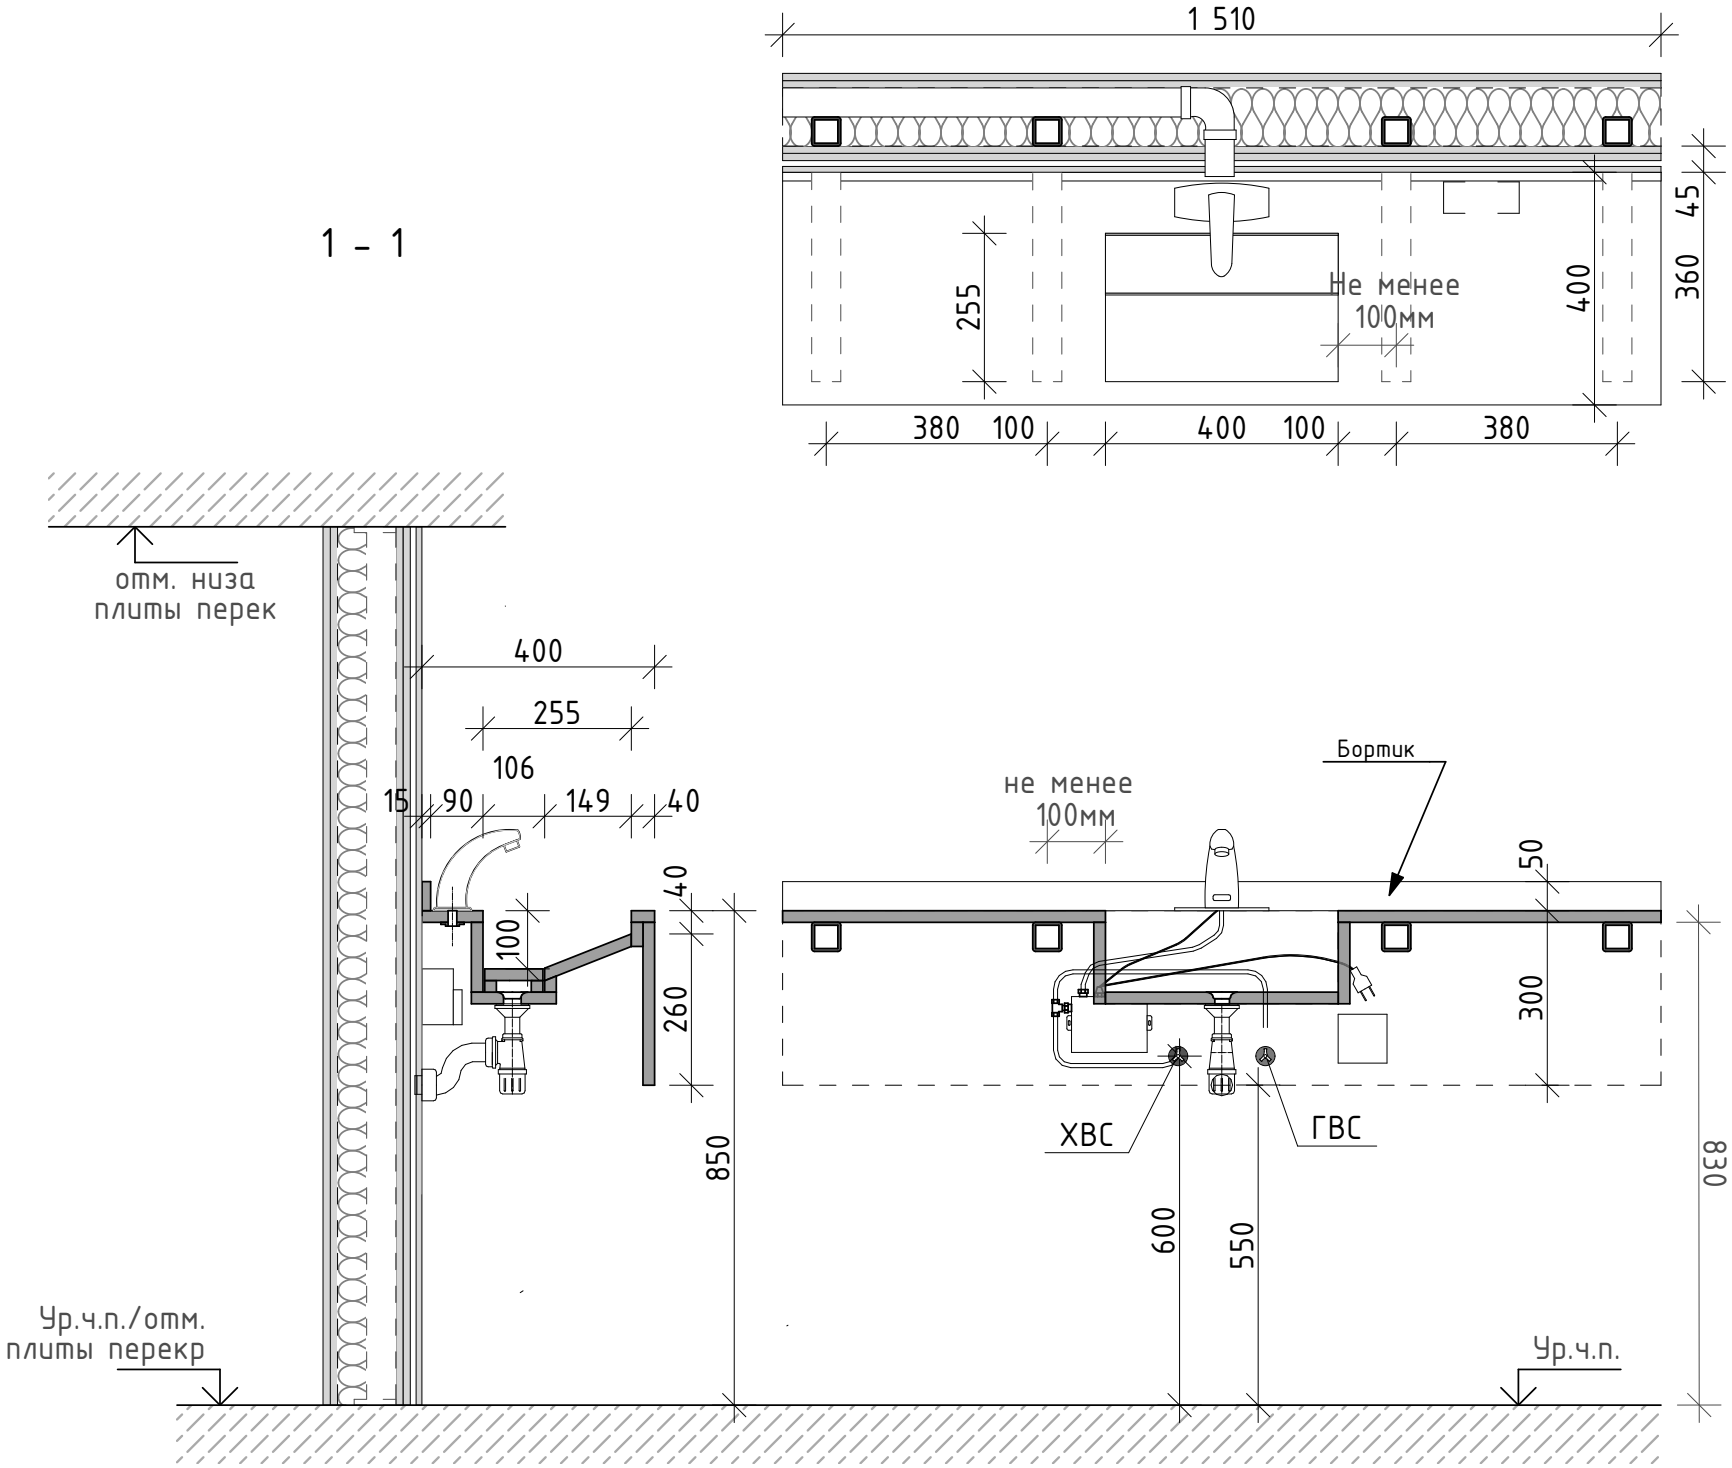
1 - 1


1 510
45
360
400
255
Не менее
100мм
380
100
400
100
380
отм. низа
плиты перек
400
255
106
15
90
149
40
40
100
260
850
Бортик
не менее
100мм
50
300
ХВС
ГВС
600
550
830
Ур.ч.п./отм.
плиты перекр
Ур.ч.п.