
План полов
М. 1:20

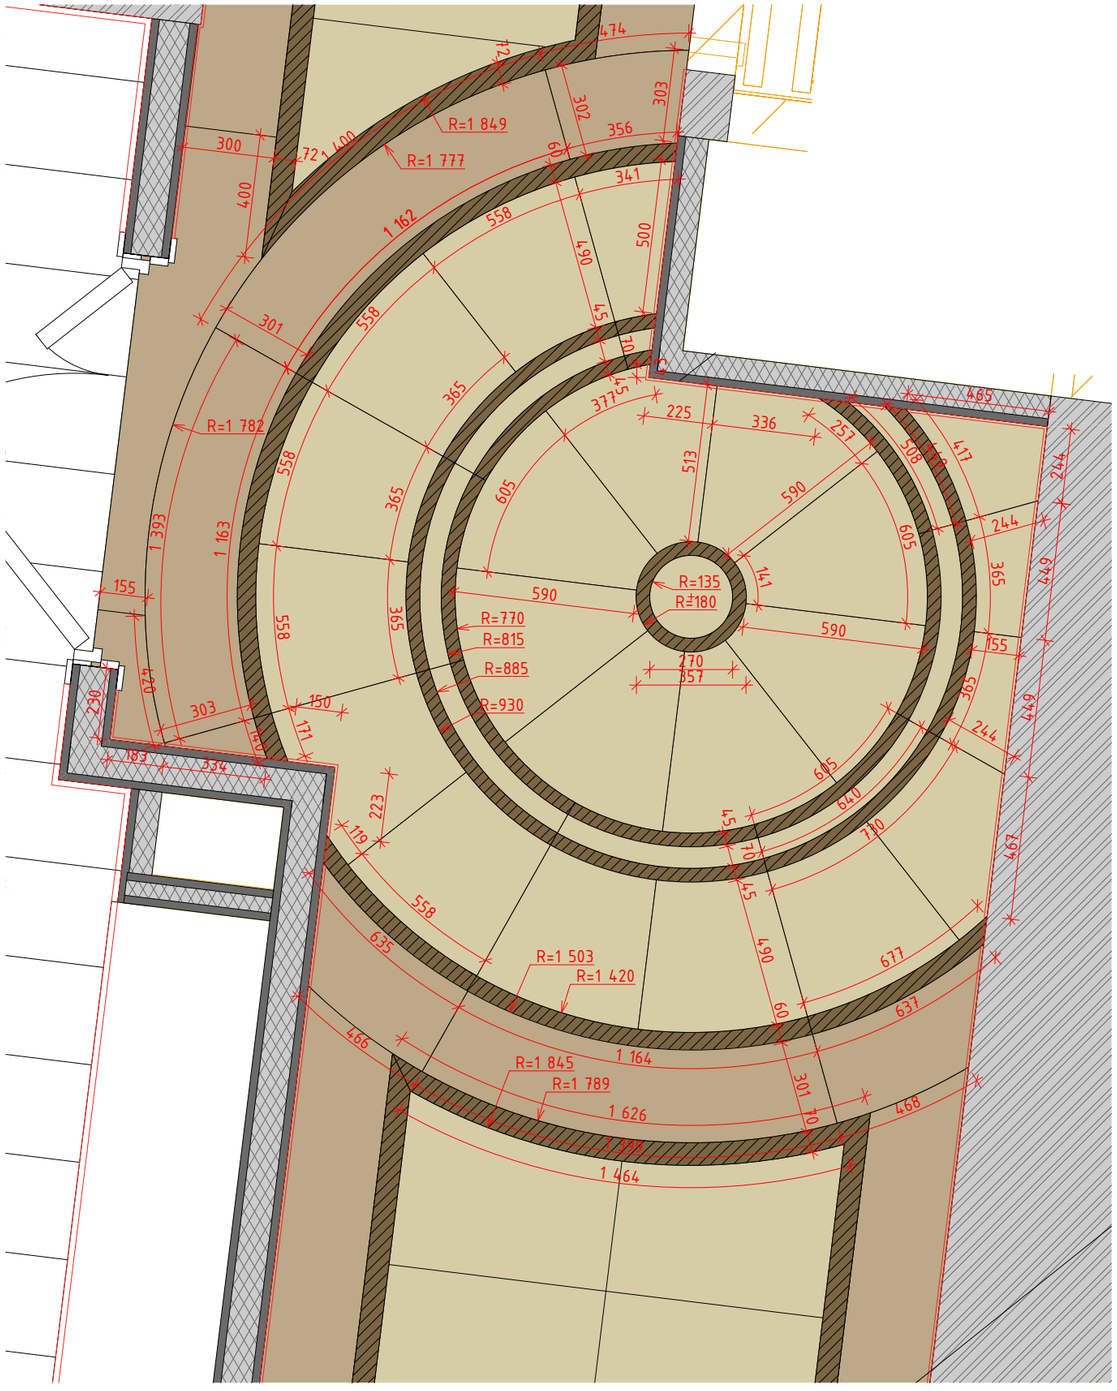

Керамогранит с затиркой швов Ceresit
CE40 Aquastatic в цвет плитки, производитель Atlas Concorde Epos Ivory 1200x600x9мм

Керамогранит с затиркой швов Ceresit
CE40 Aquastatic в цвет плитки, производитель Atlas Concorde Allure Gray Beauty Rett 1600x800x9мм

Керамогранит с затиркой швов Ceresit
CE40 Aquastatic в цвет плитки, производитель Atlas Concorde Epos Grey Listello Rett 72x800x9мм

						106/01-60АИ
						Федеральное государственное бюджетное учреждение «Больница с поликлиникой» Управления делами Президента Российской Федерации по адресу: г. Москва, Романов пер., д. 2/6, стр. 2. Реконструкция (в режиме реставрации с приспособлением к современному использованию) здания
Изм.	Кол.уч.	Лист	№Док.	Подп.	Дата	
						Архитектурные интерьеры
						Стадия: Р; Лист: АР1; Листов:
						Лист
						ООО "ЛЕОНАРДО ПРОЕКТ"