
В связи со сложной текущей планировкой 12 этажа Б2 в процессе проектирования системы ОВ3 13 этажа с разделом АИ был согласован вариант опуска системы ПД с 13-го на 12- й этаж (см. стратинцу 2 данного приложения; по 13 этажу от стояка в осях 2/3-2/4, в кроссовой 13.4.5 опускаем на 12 этаж).
Через серверную проходит воздуховод существующей системы ВД, транзит через серверную 13-го этажа запрещен.
Планируется задействовать эту систему т.к. она является балансировочной для подпора в тамбур шлюз ЛК.


В связи с этим предлагается устройство тех. антрелоли по заданию ниже.

Приложение 15
2004_TKF_ZK_KP_Att_15
Задание на устройство тех. антресоли

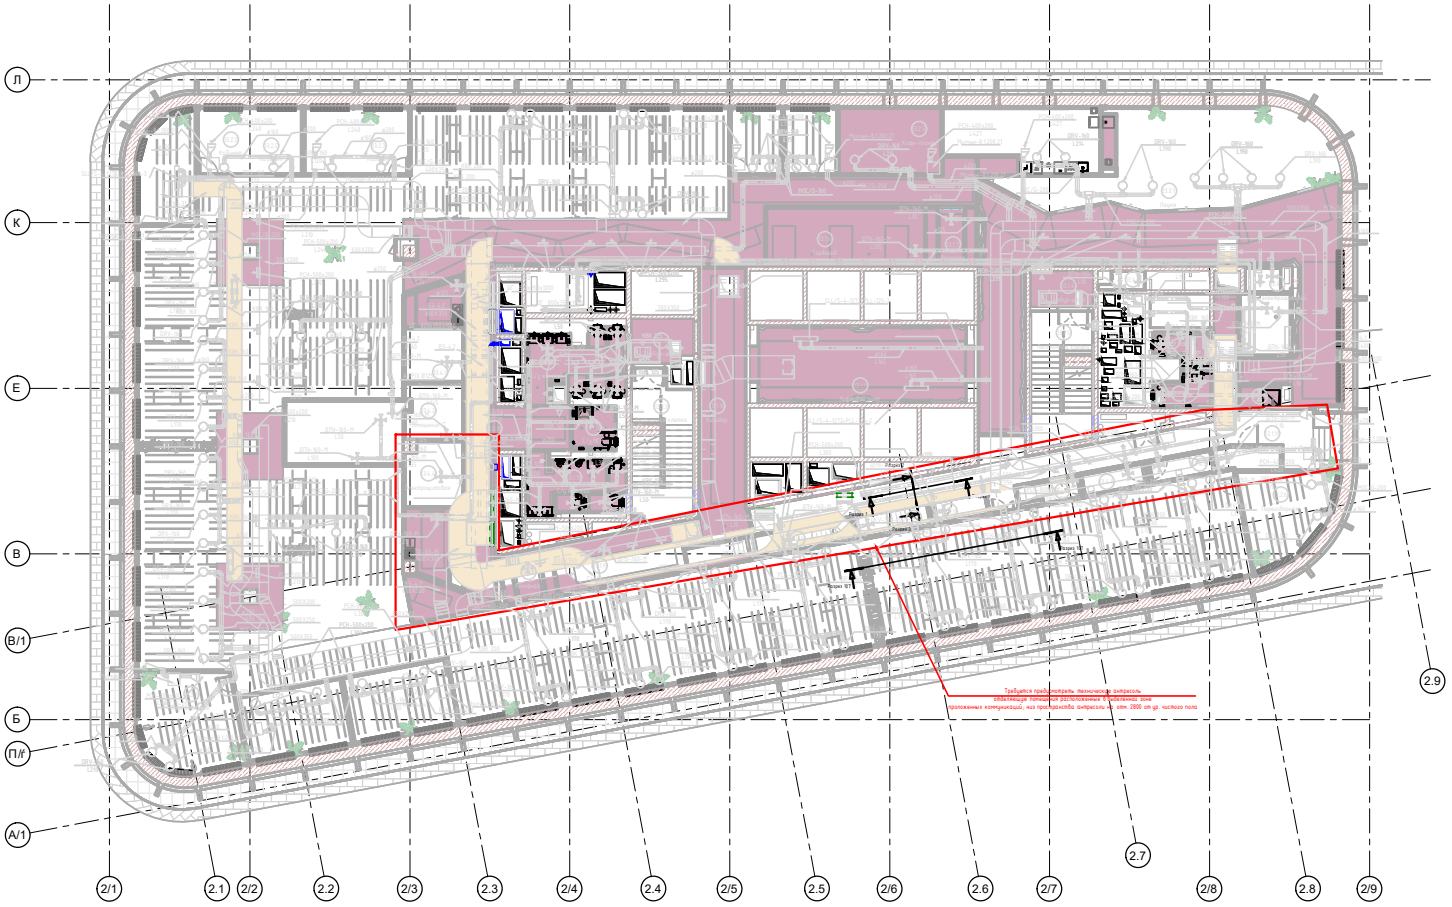


Задание
Центральный офис АО "Тинькофф Банк",
по адресу: г. Москва, ул. Грузинский Вал, 6с 11
Здание 2.
Стадия: Р
Лист: 1
Листов:
Задание на устройство тех. антресоли на 13 этаже
Формат А3А


Этаж 13

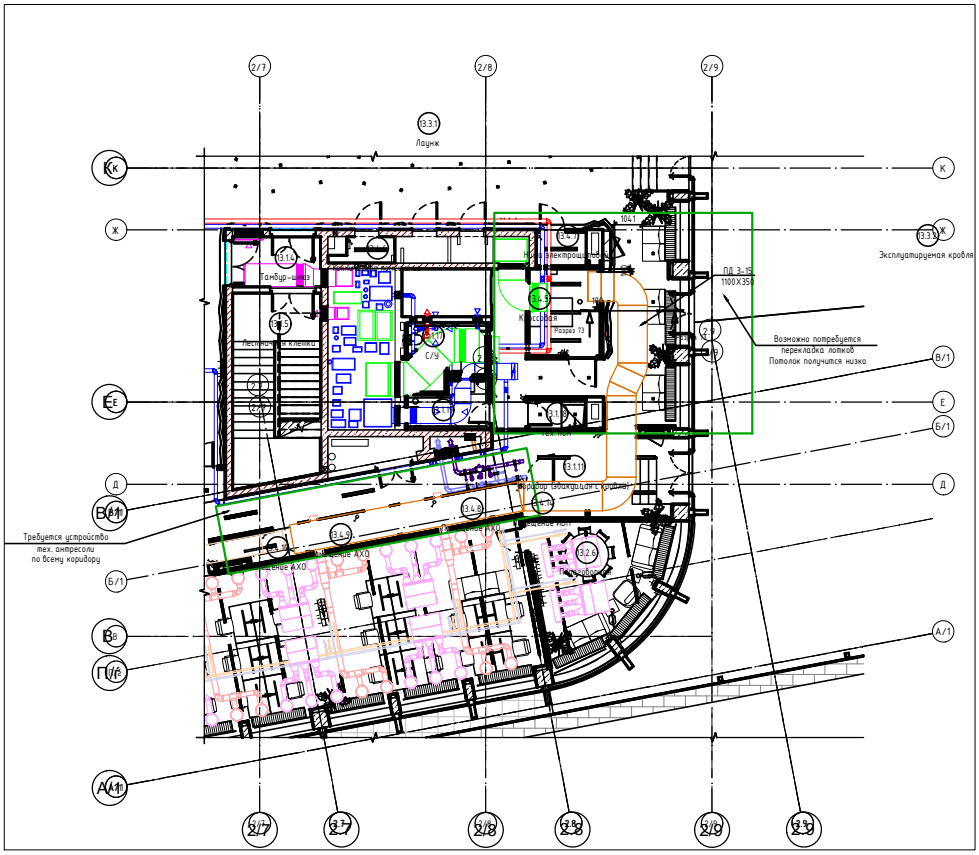

Этаж 12

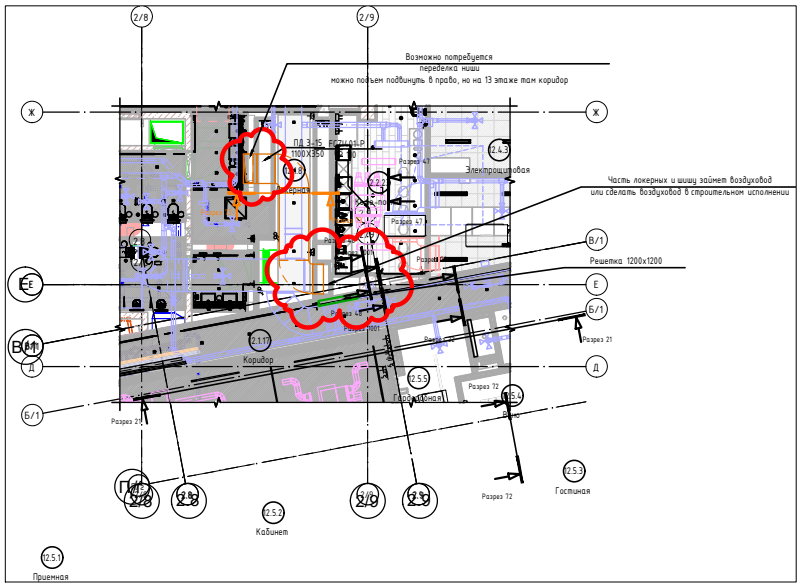

Разрез 73

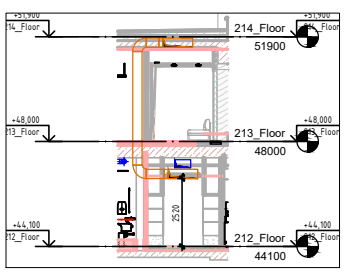

							20086_TKF_PRH_BLD2_OV2-OV3 - Согл
1	Изменение 1					Дата 1	Центральный офис АО "Тинькофф Банк", по адресу: г. Москва, ул. Грузинский Вал, вл. 11
Изм.	Кол.уч.	Лист	№док.	Подп.	Дата		
							Оснащение офисных помещений.
							Стадия: Р; Лист: 1204; Листов:
							Согласование. Шахта системы ПД. Вариант 2.
							???

Формат А1К