
Откорректировать открывание дверей в тех. помещении 13 этажа Башни 2 для возможности эксплуатации инженерного оборудования.

Приложение 16
16_2004_TKF_ZK_АИ_Att_16
Задание на устройство дверей в тех. Помещениях ~~13~~ этажа Б2

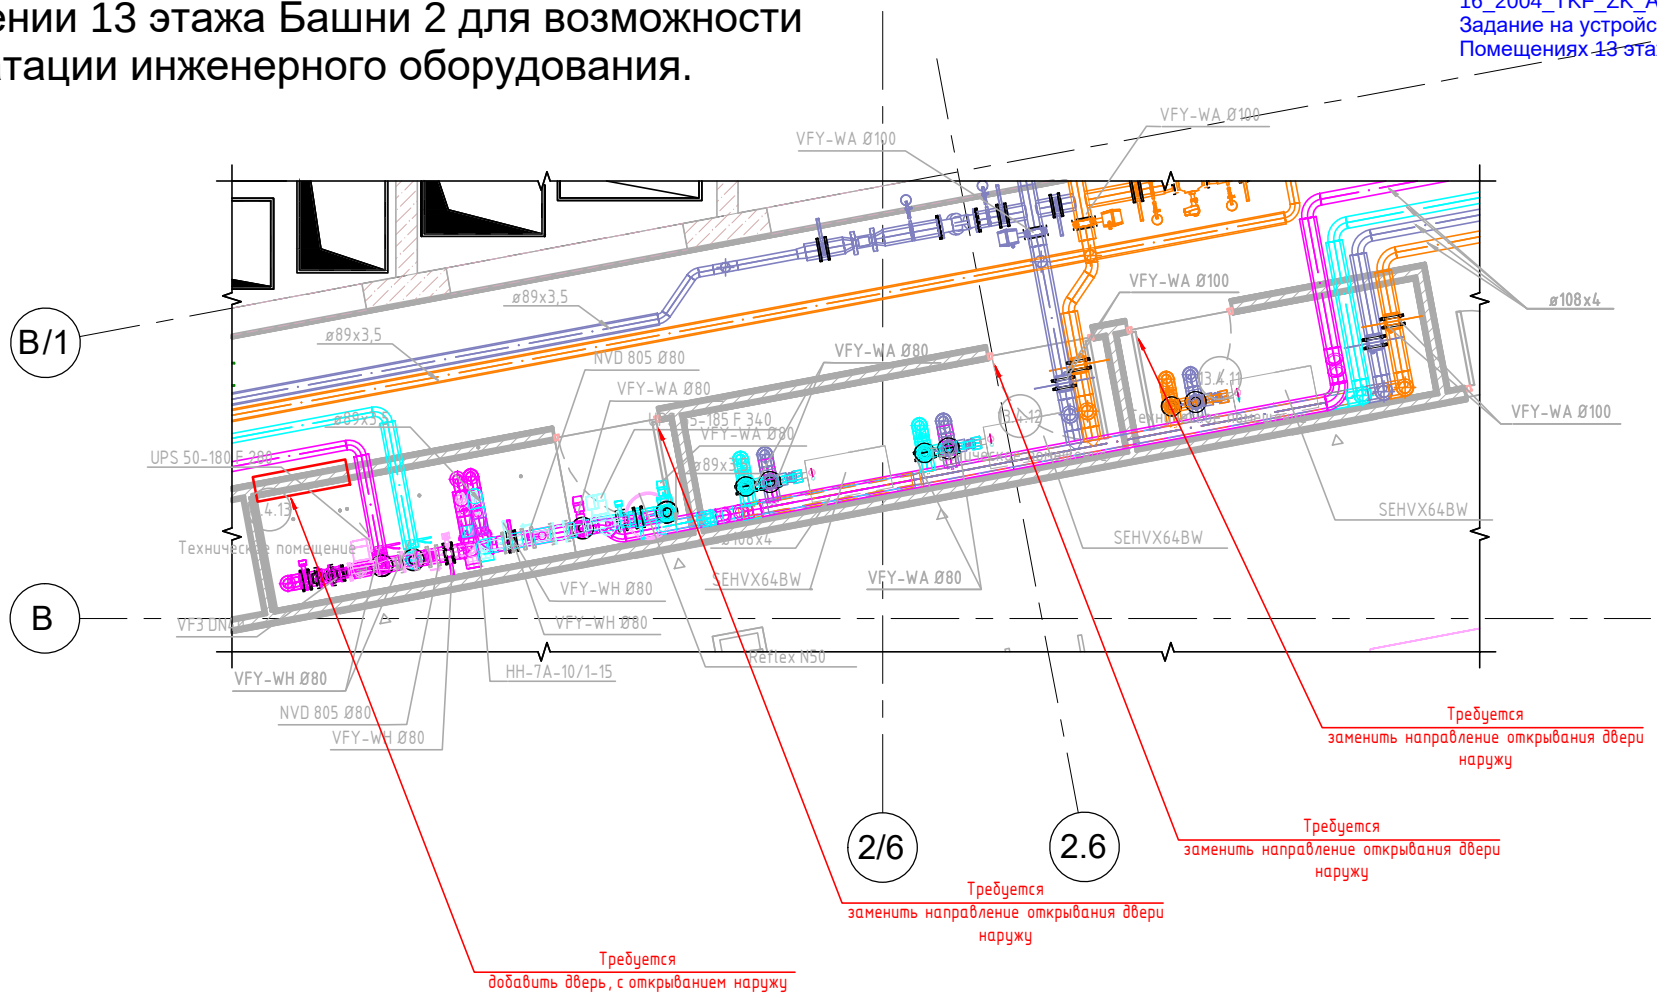

Изм.	Кол.уч.	Лист	№док.	Подп.	Дата	Задание		
						Центральный офис АО "Тинькофф Банк", по адресу: г. Москва, ул. Грузинский Вал, вл. 11		
						Здание 2.	Стадия: Р	Лист: 3028 / Листов
						Задание на переустройство дверей тех. помещения 13 этажа	РИК DESIGN	

Согласовано

Согласовано

Взам. инв. №

Подп. и дата

Инв. № подл.

Формат А3А