


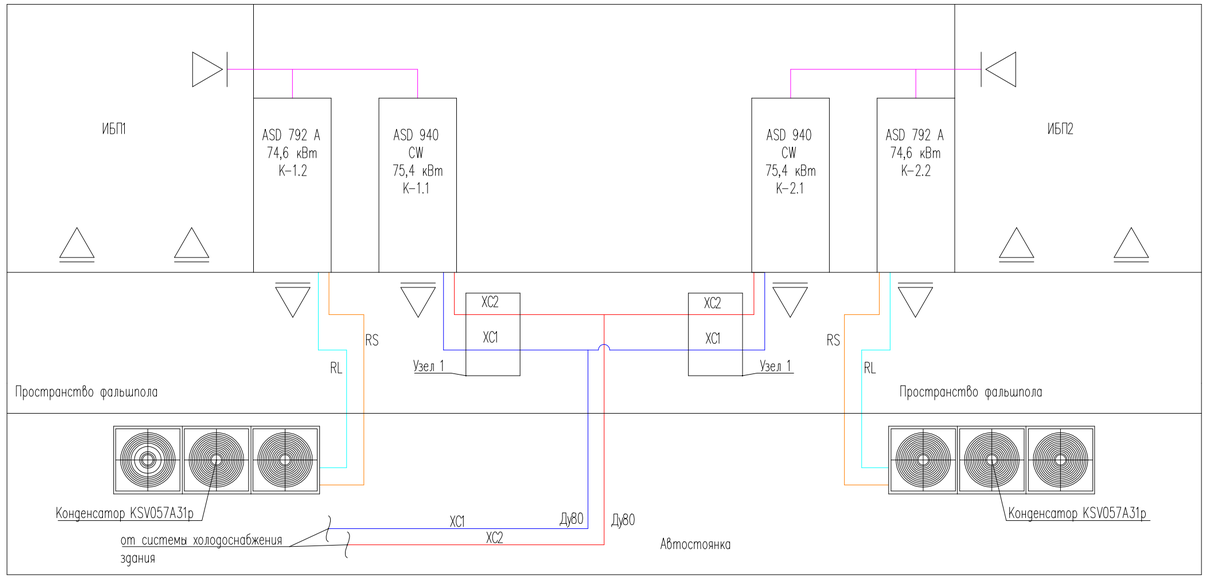


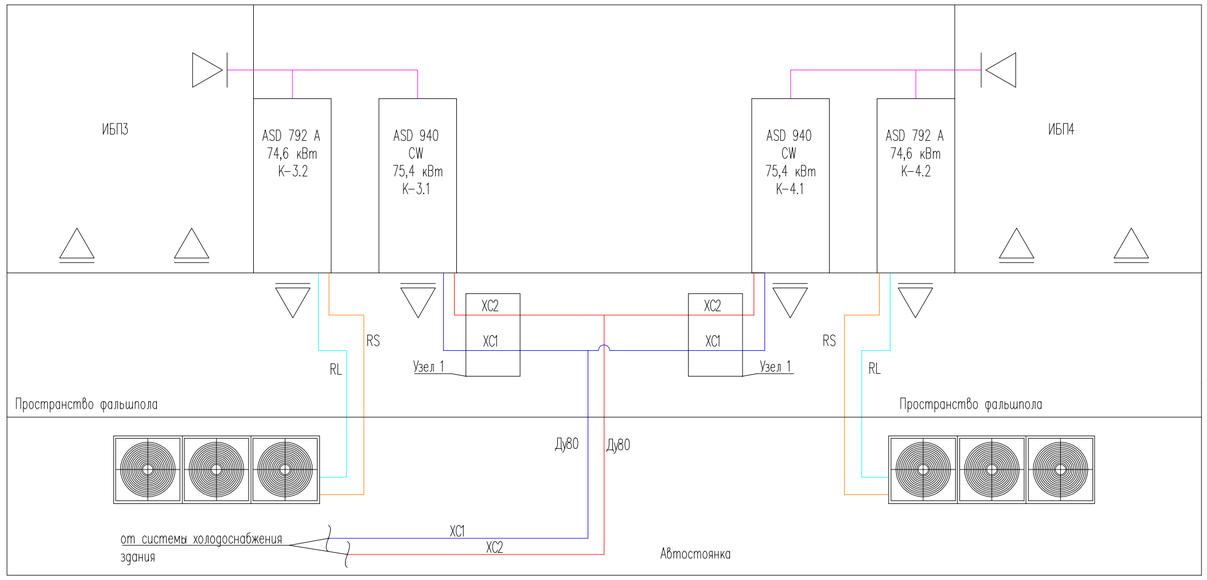


Схемы обвязки прецизионного кондиционера (1.1)
в конструкции фальшпола

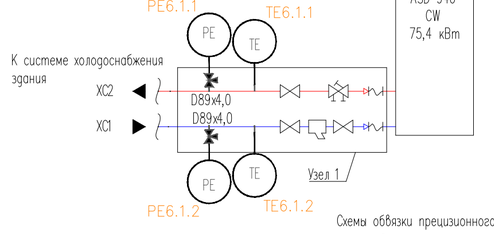


Схемы обвязки прецизионного кондиционера (2.1)
в конструкции фальшпола

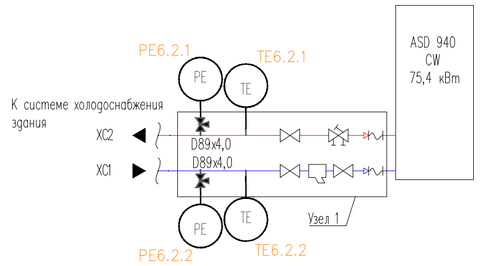

Схемы обвязки прецизионного кондиционера (3.1)
в конструкции фальшпола

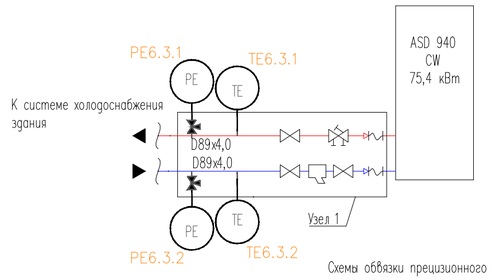

Схемы обвязки прецизионного кондиционера (4.1)
в конструкции фальшпола

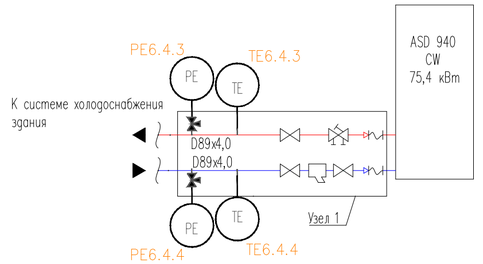

Условные обозначения по разделу АХС:

- TE — Датчик температуры
- PE — Датчик давления

Условные обозначения:

RL	фреонопровод (жидкость)
RS	фреонопровод (газ)
XC1	подающая магистраль системы холодоснабжения (водяной контур), +7°C
XC2	обратная магистраль системы холодоснабжения (водяной контур), +12°C
	воздуховод

Приложение 31
2004_TKF_ZK_AXC_Att_31
Задание на установку бобышек в системе ХС ИБП на -2 этаже.

По заданию от раздела автоматизации требуетсчя предусмотреть бобышки для последующего монтажа датчиков.

Спецификация

Поз.	Наименование
PE	Преобразователь давления ПД100-ДИ1,0-371-0,5 10 бар 4...20 мА, G1/2 внешняя
TE	Датчик температуры погружной ДТС065М-РТ100.0,5. 100..И [12] -50+100 С 4...20 мА, М20х1,5 мм внешняя, длина сенсора 100 мм с гильзой G1/2 внешняя - М20х1,5 внутренняя

Задание на подключение датчиков:

1. Для датчиков давления PE необходимо предусмотреть подключение к трубе через кран со спускником + тройник для подключения манометра и датчика давления.
   Датчик давления имеет внешнюю резьбу G1/2.
2. Для датчиков температуры TE с гильзой необходимо предусмотреть подключение к трубе через "бобышку".
   Гильза датчика температуры имеет внешнюю резьбу G1/2.
3. Места установки датчиков указаны на схеме.

Согласовано

Должность	ФИО	Подпись	Дата
ГИП	Кондратьев В.И.		23.08.22

PMK DESIGN

PMK PROEKT, 7c1 Mashi Poryvayevoy st., off. 831 Moscow, 107078 | Russia
ООО "ПМК ПРОЕКТ" 107078, Россия, Москва, ул. Маши Порываевой, 7с1, оф. 831

Изм.	Кол.уч.	Лист	N°док.	Подпись	Дата
Разраб.		Гаврилов			23.08.22
Пров.		Михайлов			23.08.22
Утв.		Щеников			23.08.22
Н.контр.		Михайлов			23.08.22

20086_TKF.0.AXC.3.-2.П1

ЦЕНТРАЛЬНЫЙ ОФИС АО «ТИНЬКОФФ БАНК»
По адресу: г. Москва, ул. Грузинский вал, вл.11

Автоматизация холодоснабжения.
Подземная часть. Этаж -2

Стадия	Лист	Листов
Р	1	1

Задание на подключение датчиков

ООО "СТ Солюшн"

Согласовано | Взам. инв.N | Подпись и дата | Инв.N подл.

Копировал

Формат А2