
План декоративных элементов 1-го этажа башни В2 М 1 : 100

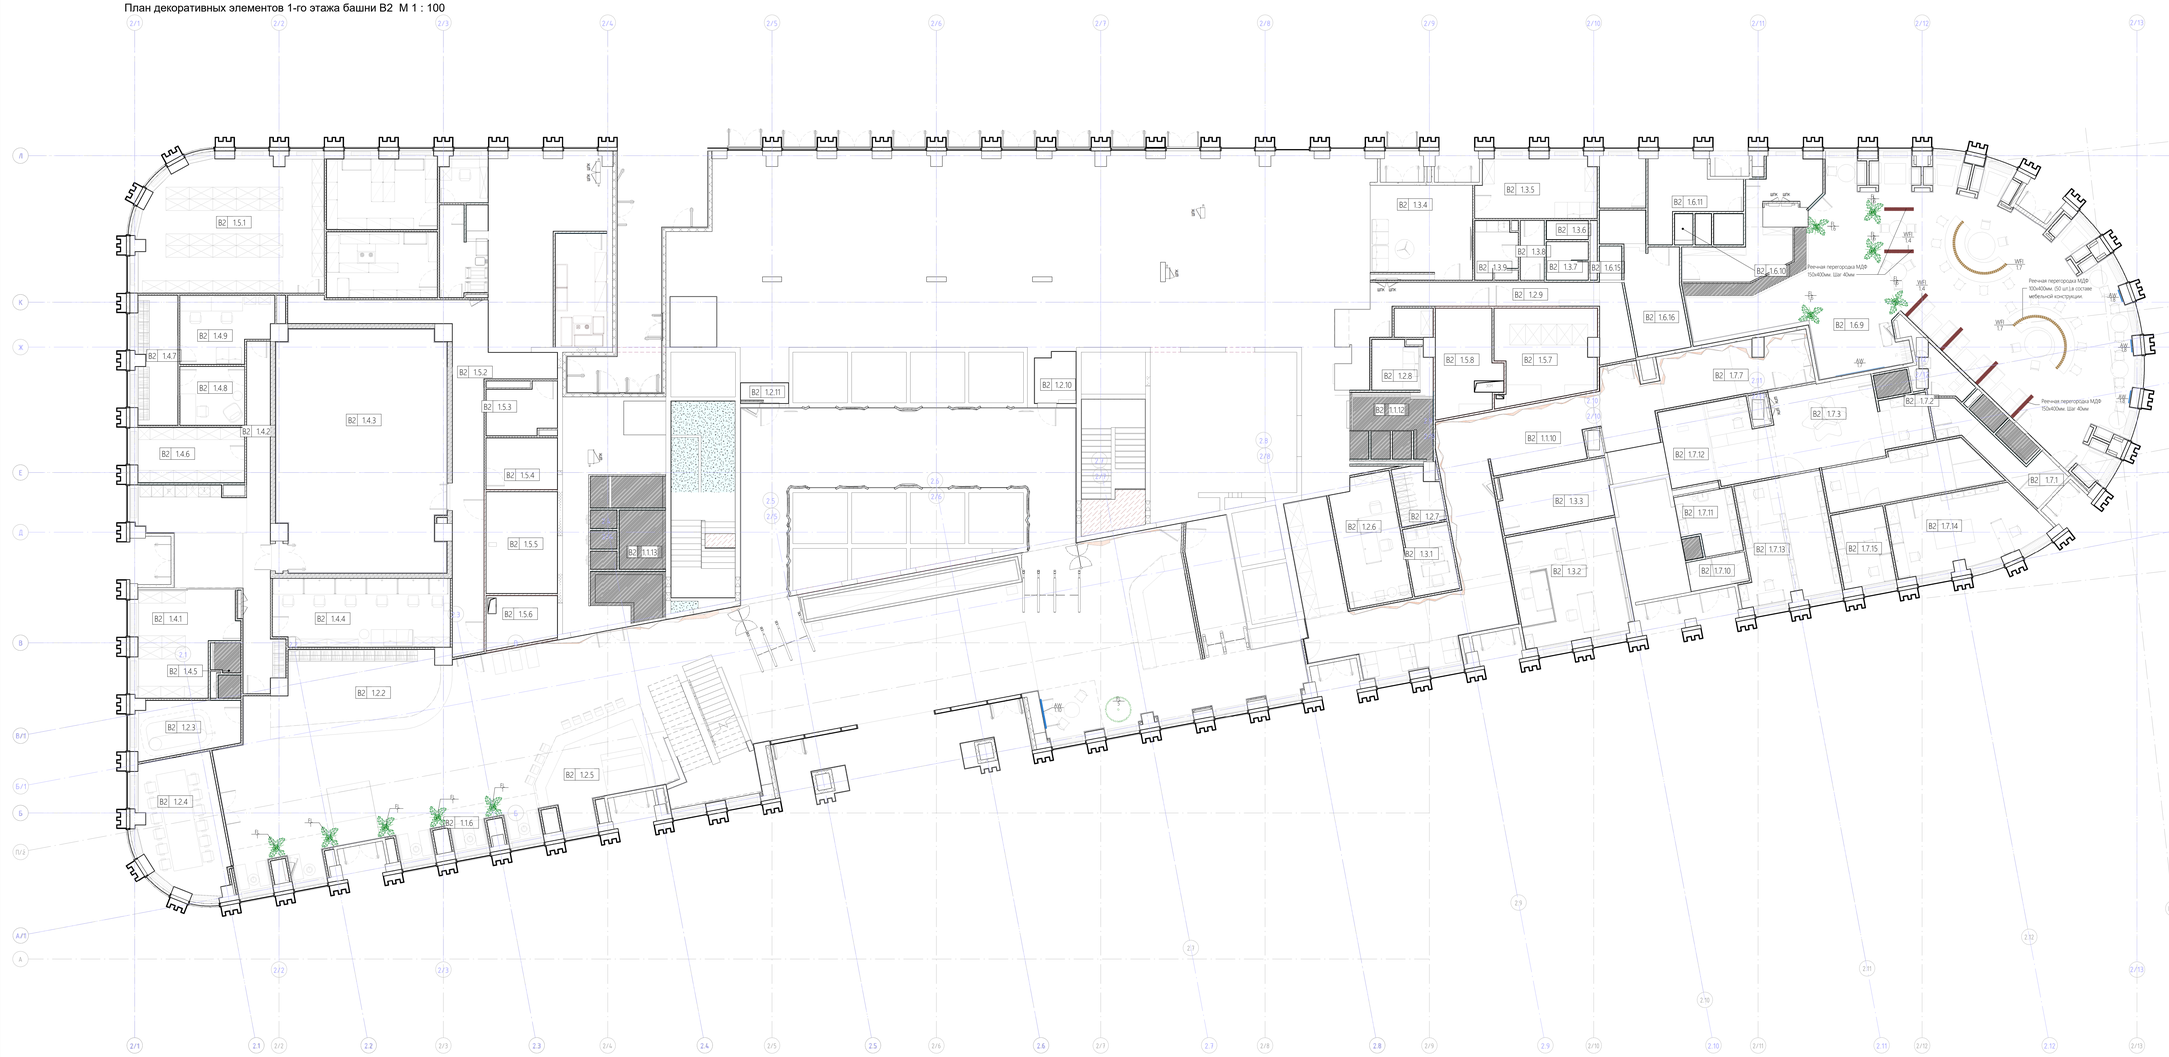

Экспликация помещений башни В2 1 этаж

Номер помещения		Наименование	Площадь, м2	Кат. пом.
В2	1.1.1	Вестибюль	341.4	
В2	1.1.3	Лифтовой холл	30.2	
В2	1.1.4	Лифтовой холл	89.7	
В2	1.1.5	Зона ожидания	10.2	
В2	1.1.6	Зона ожидания	15.4	
В2	1.1.7	Зона ожидания	13.0	
В2	1.1.8	Зона ожидания	8.0	
В2	1.1.9	Зона ожидания	8.6	
В2	1.1.10	Коридор	73.0	
В2	1.1.11	Постаменты	13.1	
В2	1.1.12	С/у	0.0	
В2	1.1.13	С/у	10.6	
В2	1.1.14	Лестничная клетка	0.0	
В2	1.1.15	Лестничная клетка	21.6	
В2	1.2.1	Рекреация	15.2	
В2	1.2.2	Гардероб 1 (150ч)	28.6	
В2	1.2.3	Гардероб 2 (автомат)	14.6	
В2	1.2.4	Переговорная	30.8	
В2	1.2.5	Кофе-порт	25.6	
В2	1.2.6	Бюро пропусков	20.4	
В2	1.2.7	Локерная	6.2	
В2	1.2.8	Комната персонала	6.1	
В2	1.2.9	Коридор	529.4	
В2	1.2.10	Помещение для хранения, очистки и сушки уборочного инвентаря	5.3	
В2	1.2.11	Помещение для хранения уборочной техники	2.5	
В2	1.2.12	Шахта ТС	0.0	
В2	1.2.13	Кладовая персонала	2.9	В4
В2	1.3.1	Досмотровая (Охрана)	8.1	
В2	1.3.2	Ситуационный центр	35.1	
В2	1.3.3	Пожарный пост	16.7	
В2	1.3.4	Комната отдыха (Охрана)	24.0	
В2	1.3.5	Комната отдыха (Охрана)	20.1	
В2	1.3.6	С/у	2.0	
В2	1.3.7	Душ	4.0	
В2	1.3.8	Коридор	3.6	
В2	1.3.9	Кухня (Охрана)	5.7	
В2	1.4.1	Инвентарная	25.5	
В2	1.4.2	Вестибюль	47.4	
В2	1.4.3	Съемочный павильон	105.0	
В2	1.4.4	Операторская	30.8	
В2	1.4.5	С/у	4.1	
В2	1.4.6	Кладовая	16.1	
В2	1.4.7	Костюмерная	15.1	
В2	1.4.8	Гримерная	9.7	
В2	1.4.9	Гримерная	14.7	
В2	1.5.1	Помещение АХО	66.2	
В2	1.5.2	Коридор	44.5	
В2	1.5.3	Помещение IT	8.6	
В2	1.5.4	Помещение инженеров	9.4	
В2	1.5.5	Кроссовая	18.5	В3
В2	1.5.6	Электрощитовая	8.4	В2
В2	1.5.7	Кроссовая	23.0	В2
В2	1.5.8	Электрощитовая	16.6	В2
В2	1.6.1	Тамбур	3.5	
В2	1.6.2	Кладовая сухих продуктов	22.4	
В2	1.6.3	Кладовая овощей	19.0	
В2	1.6.7	Коридор	9.1	
В2	1.6.8	Кладовая оподов	63.2	
В2	1.6.9	Ресторан	183.6	
В2	1.6.10	С/у	1.2	
В2	1.6.11	Коридор	13.8	
В2	1.6.12	С/у	1.3	
В2	1.6.13	Кладовая	6.8	
В2	1.6.14	Гардероб персонала	4.0	
В2	1.6.15	Душ	1.9	
В2	1.6.16	Доготовочное помещение	14.5	
В2	1.6.17	Моечная столовой посуды	9.5	
В2	1.6.18	С/у	2.2	
В2	1.6.19	ГРУИ	2.4	В4
В2	1.6.21	Кабинет	6.2	
В2	1.6.22	С/у	1.4	
В2	1.7.1	Тамбур	11.7	
В2	1.7.2	Пункт приема одежды в химчистку	6.4	
В2	1.7.3	Фойе	22.6	
В2	1.7.4	С/у	2.1	
В2	1.7.5	Комната персонала	4.2	
В2	1.7.7	Лобби	18.6	
В2	1.7.10	Тамбур	4.5	
В2	1.7.11	Подсобное помещение аптеки	8.7	
В2	1.7.12	Цветочный киоск	21.4	
В2	1.7.13	Аптечный киоск	30.4	
В2	1.7.14	Ателье	51.1	
В2	1.7.15	Пункт починки одежды	11.4	
В2	1.7.17	ПУИ	1.0	В4
Общий итог: 88			2459.1	

Спецификация декоративных элементов и озеленения 1-го этажа

Марка	Описание	Кол-во
AW1.7	Картина фотопечать на холсте, размером 250*1107(h)см на панели (холст на каркасе), в черной раме шириной 30мм	1
AW1.8	Картина фотопечать на холсте, размером 60*60(h)см на панели (холст на каркасе), в черной раме шириной 30мм. 3 разных варианта: "Постер «New York 1935»"/ «New York 1936»"/ "«Grand Forks 1940»"	3
AW1.10	Репродукция картины (УТОЧНИТЬ) Джексон Поллок "Номер 14", размером 150*300(h)см на панели (холст на каркасе), смонтированная заподлицо с отделкой стены	1
FL1	Растение декоративное в кашпо с автополивом. Выполняется по дизайн-проекту субподрядчика по офисному благоустройству.	5
FL1.6	Растение декоративное в кашпо с автополивом. Выполняется по дизайн-проекту субподрядчика по офисному благоустройству.	5
FL5	Растение декоративное в кашпо с автополивом. Выполняется по дизайн-проекту субподрядчика по офисному благоустройству.	1

Спецификация элементов озеленения. Башня В2.Пом 1.6.9. Ресторан

Марка	Описание	Длина кашпо, мм.	Ширина кашпо, мм.	Длина каркаса 1го стеллажа, мм.	Кол-во, шт.	Общая длина каркаса стеллажа, мм
FL1.6	Растение декоративное в кашпо с автополивом. Выполняется по дизайн-проекту субподрядчика по офисному благоустройству.				5	

Спецификация декоративных элементов из МДФ.пом.1.6.9_ресторан

Марка	Эскиз типа	Описание	Длина	Число	О_Примечание
WF1.4		Декоративная перегородка из шпонированного мдф. Цвет: "дуб золотистый."Размер сечения 150х40мм. Высота 2650мм	3,55 м	114	
WF1.7		Декоративная перегородка из шпонированного мдф. Цвет: "дуб золотистый."Размер сечения 100х40мм. Высота 1800мм	2,05 м	100	

Изм.	Кол.уч.	Лист	№док.	Подп.	Дата	20086_ТКФ.2.АИ.2		
						ЦЕНТРАЛЬНЫЙ ОФИС, АО «ТИНЬКОФФ БАНК» по адресу: г. Москва, ул. Грузинский вал, вл.11		
						Архитектурно интерьерные решения. Здание 2	Стадия: РД	Лист: 01.10.01
						План декоративных элементов 1-го этажа башни В2	hyperion	

Взам. инв. №

Подп. и дата

Инв. № подл.