
План расположения жалюзи и штор 1-го этажа башни В2

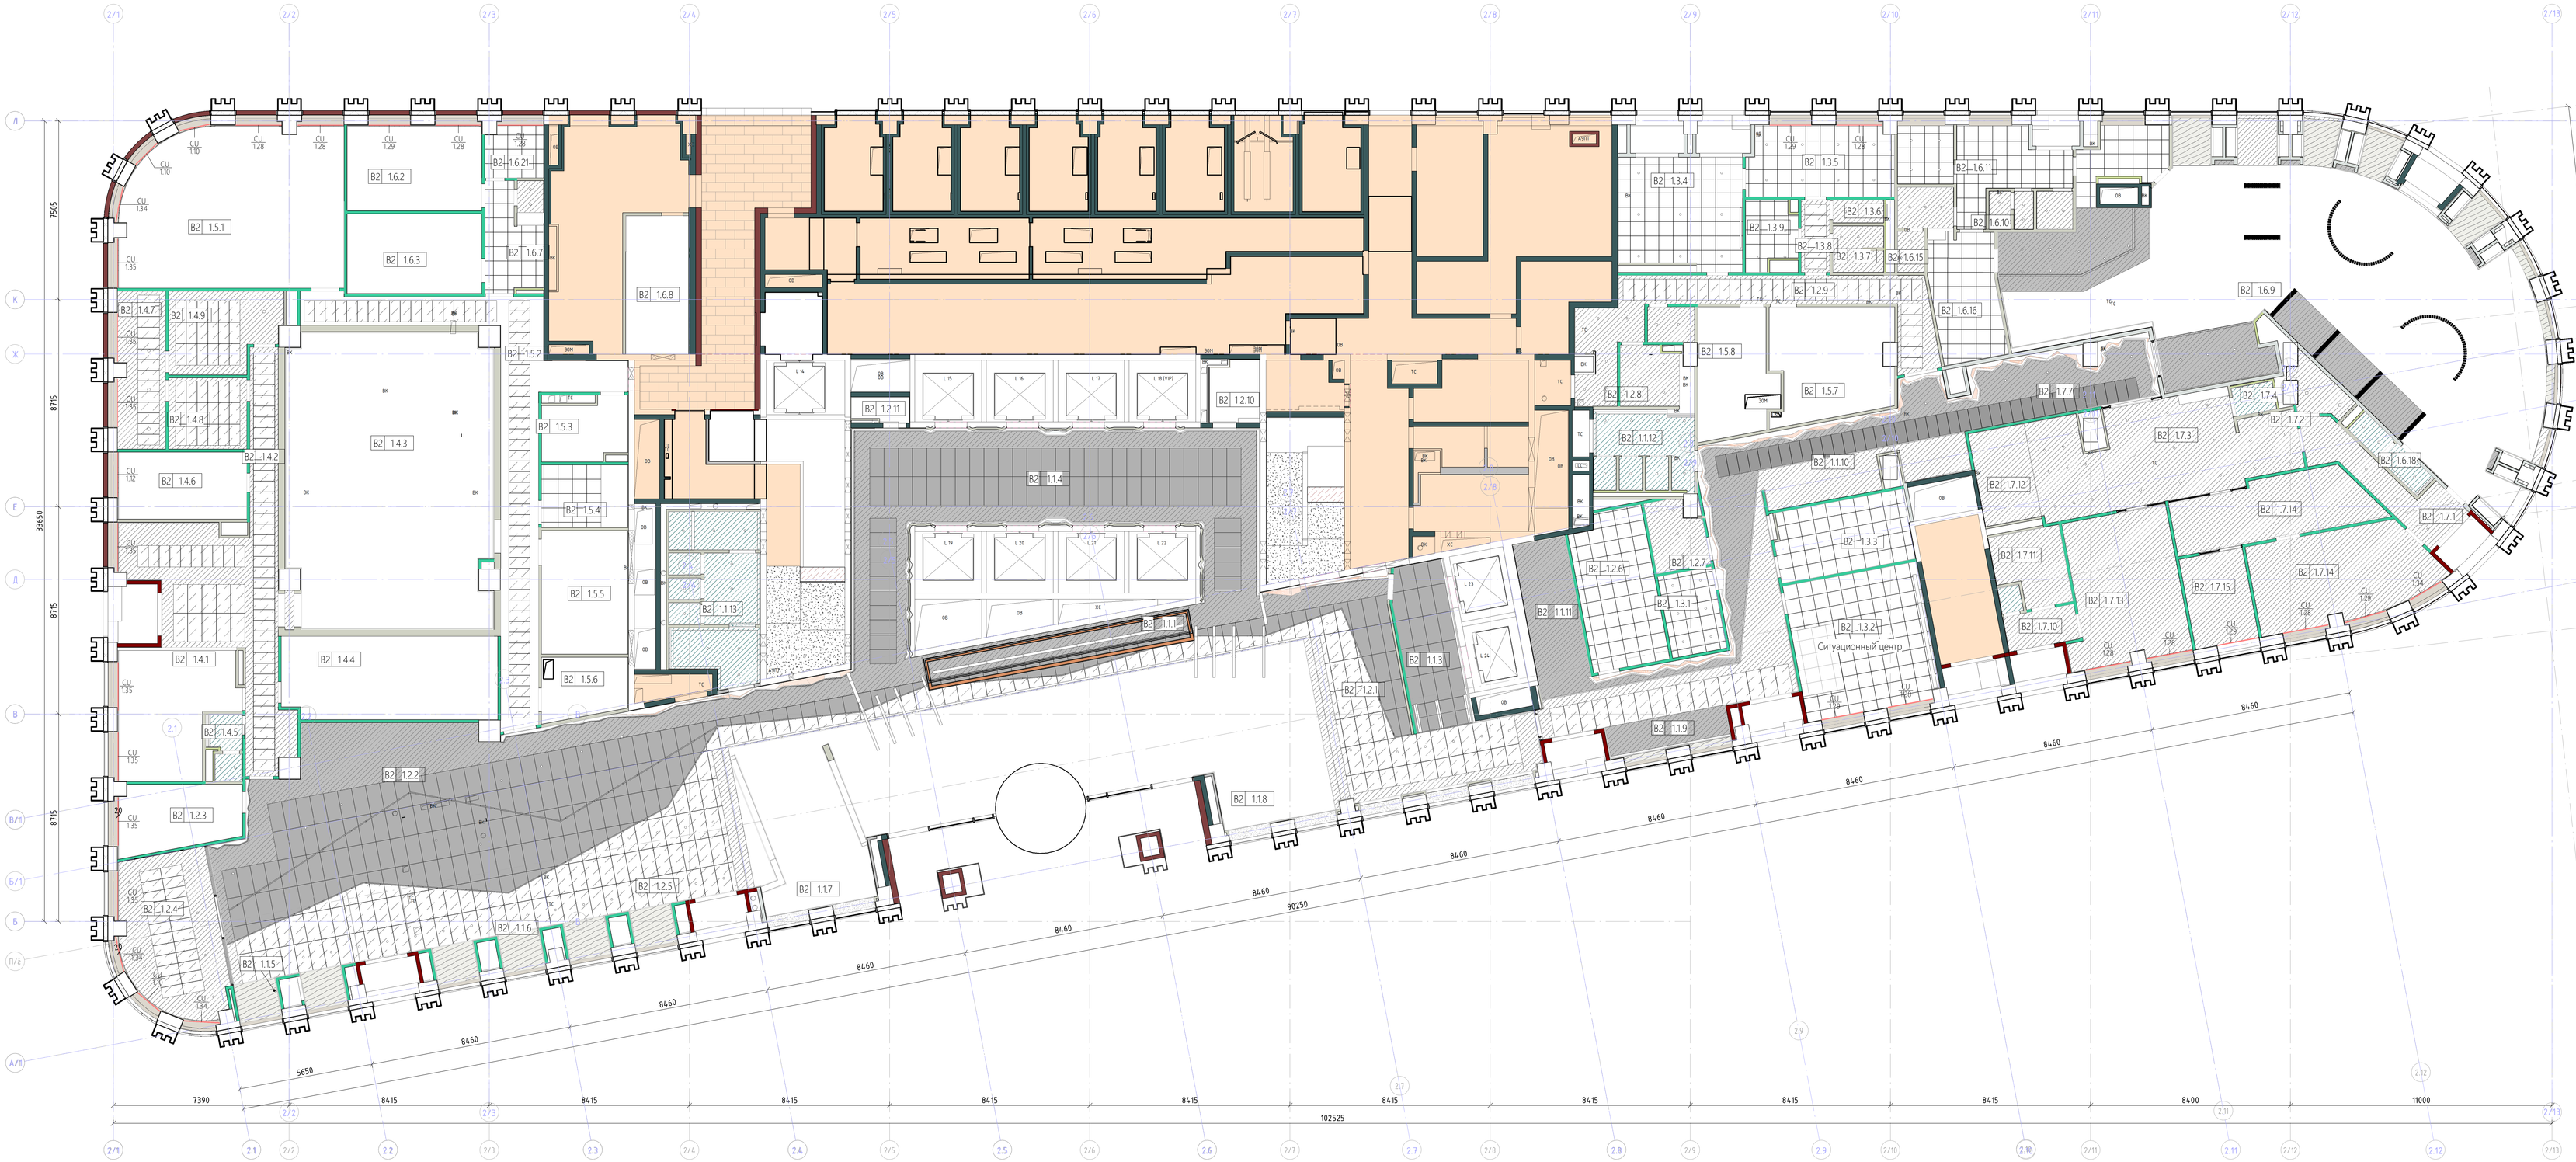

Спецификация штор/жалюзи 1-го этажа башни В2

Марка	Описание	Длина шт, мм	Кол-во, шт.
CU1.10	Ролл-шторы типа "Блэкаут" крепление_потолочное (по откосу). Рулонные шторы Solue, механизмы Hunter Douglas L-11 (Нидерланды), труба Ø37 мм, кронштейны, металлические, ткань Panama Pro3% 118117 Black Pearl (состав- стекловолокно 36%, ПВХ 64%), управление- металлическая шариковая цепь	1250	3
CU1.12	Ролл-шторы типа "Блэкаут" крепление_потолочное (по откосу). Рулонные шторы Solue, механизмы Hunter Douglas L-11 (Нидерланды), труба Ø37 мм, кронштейны, металлические, ткань Panama Pro3% 118117 Black Pearl (состав- стекловолокно 36%, ПВХ 64%), управление- металлическая шариковая цепь	1850	1
CU1.28	Рулонные шторы типа black-out Solue , механизмы Hunter Douglas, труба Ø62мм, кронштейны металлические, ткань Mermet Acoustics 0730 Slate Grey, управление - мотор Somfy RS485	1900	9
CU1.29	Рулонные шторы типа black-out Solue , механизмы Hunter Douglas, труба Ø62мм, кронштейны металлические, ткань Mermet Acoustics 0730 Slate Grey, управление - мотор Somfy RS485	1750	5
CU1.34	Ролл-шторы типа "Блэкаут" крепление_потолочное (по откосу). Рулонные шторы Solue, механизмы Hunter Douglas L-11 (Нидерланды), труба Ø37 мм, кронштейны, металлические, ткань Panama Pro3% 118117 Black Pearl (состав- стекловолокно 36%, ПВХ 64%), управление- металлическая шариковая цепь	1500	4
CU1.35	Ролл-штора, крепление потолочное (по откосу). Рулонные шторы Solue, механизмы Hunter Douglas L-11 (Нидерланды), труба Ø37 мм, кронштейны, металлические, ткань Panama Pro3% 118117 Black Pearl (состав- стекловолокно 36%, ПВХ 64%), управление- металлическая шариковая цепь	2000	8

Ведомость изменений

Рев.	Дата	Описание	Разработал
В	14.02.22	Первоначальный выпуск РД 1 этап	ФИО
	хх.02.22	Снятие замечания после выпуска РД	

Номер помещения	Наименование	Площадь, м2	Кат. пом.
B2	1.1.1	Вестибюль	339,5	
B2	1.1.3	Лифтовой холл	17,3	
B2	1.1.4	Лифтовой холл	89,7	
B2	1.1.5	Зона ожидания	10,2	
B2	1.1.6	Зона ожидания	15,4	
B2	1.1.7	Зона ожидания	13,0	
B2	1.1.8	Зона ожидания	8,0	
B2	1.1.9	Зона ожидания	8,6	
B2	1.1.10	Коридор	73,0	
B2	1.1.11	Постоматы	13,1	
B2	1.1.12	С/у	13,5	
B2	1.1.13	С/у	10,6	
B2	1.1.14	Лестничная клетка	20,0	
B2	1.1.15	Лестничная клетка	21,6	
B2	1.2.1	Ресепшн	15,2	
B2	1.2.2	Гардероб 1 (150+)	28,6	
B2	1.2.3	Гардероб 2 (автомат)	14,6	
B2	1.2.4	Переговорная	30,8	
B2	1.2.5	Кофе-порт	25,6	
B2	1.2.6	Бюро пропусков	20,4	
B2	1.2.7	Помещная	6,2	
B2	1.2.8	Комната персонала	6,1	
B2	1.2.9	Коридор	26,5	
B2	1.2.10	Помещение для хранения, очистки и сушки уборочного инвентаря	5,1	
B2	1.2.11	Помещение для хранения уборочной техники	2,4	
B2	1.2.12	Шахта ТС	6,6	
B2	1.2.13	Кладовая персонала	2,9	В4
B2	1.3.1	Досмотровая (Охрана)	8,1	
B2	1.3.2	Ситуационный центр	35,1	
B2	1.3.3	Пожарный пост	16,7	
B2	1.3.4	Комната отдыха (Охрана)	24,0	
B2	1.3.5	Комната отдыха (Охрана)	20,1	
B2	1.3.6	С/у	2,0	
B2	1.3.7	Душ	4,0	
B2	1.3.8	Коридор	3,6	
B2	1.3.9	Кухня (Охрана)	5,7	
B2	1.4.1	Инвентарная	25,5	
B2	1.4.2	Вестибюль	47,4	
B2	1.4.3	Съемочный павильон	105,0	
B2	1.4.4	Операторская	30,8	
B2	1.4.5	С/у	4,1	
B2	1.4.6	Кладовая	16,1	
B2	1.4.7	Костюмерная	15,1	
B2	1.4.8	Гримерная	9,7	
B2	1.4.9	Гримерная	14,7	
B2	1.5.1	Помещение АХО	66,2	
B2	1.5.2	Коридор	44,5	
B2	1.5.3	Помещение IT	8,6	
B2	1.5.4	Помещение инженеров	9,4	
B2	1.5.5	Кроссовая	18,5	В3
B2	1.5.6	Электрощитовая	8,4	В2
B2	1.5.7	Кроссовая	23,0	В2
B2	1.5.8	Электрощитовая	16,6	В2
B2	1.6.1	Тамбур	3,2	
B2	1.6.2	Кладовая сухих продуктов	22,4	
B2	1.6.3	Кладовая овощей	19,0	
B2	1.6.7	Коридор	9,1	
B2	1.6.8	Кладовая опоздов	15,0	
B2	1.6.9	Ресторан	183,6	
B2	1.6.10	С/у	1,2	
B2	1.6.11	Коридор	13,8	
B2	1.6.12	С/у	1,3	
B2	1.6.13	Кладовая	6,8	
B2	1.6.14	Гардероб персонала	4,0	
B2	1.6.15	Душ	1,9	
B2	1.6.16	Договорочное помещение	14,5	
B2	1.6.17	Моечная столовой посуды	9,5	
B2	1.6.18	С/у	2,2	
B2	1.6.19	ПУИ	2,4	В4
B2	1.6.21	Кабинет	6,2	
B2	1.6.22	С/у	1,4	
B2	1.7.1	Тамбур	11,7	
B2	1.7.2	Пункт приема одежды в химчистку	6,4	
B2	1.7.3	Фойе	22,6	
B2	1.7.4	С/у	2,1	
B2	1.7.5	Комната персонала	4,2	
B2	1.7.7	Лобби	18,6	
B2	1.7.10	Тамбур	4,5	
B2	1.7.11	Подсобное помещение аптеки	8,7	
B2	1.7.12	Цветочный киоск	21,4	
B2	1.7.13	Аптечный киоск	30,4	
B2	1.7.14	Аптека	51,1	
B2	1.7.15	Пункт починки одежды	11,4	
B2	1.7.17	ПУИ	1,0	В4
Общий итог: 88			1938,6	

Типы помещений 1-го этажа:

1 МОП
2 Сервисные службы
3 Службы охраны
4 Съемочный павильон
5 Технические и вспомогательные помещения
6 Технология кухни
7 Сервисы (аренда)

Расшифровка марки помещения:

B1 1.1.1
- Номер помещения
- Тип помещения
- Номер этажа
- Часть здания

Части здания:

B0 Стилобат
B1 Башня 1
B2 Башня 2

Условные обозначения:

B1 1.1.1 Марка помещения
CU 1.1 Марка ролл-штор / гардин / жалюзи
Трансформируемые рабочие модули

Типы штор / жалюзи:

Ролл-шторы, тип - блэкаут

Примечание:

1. Все ролл-шторы, жалюзи, гардины монтируются к потолку (оконной перемычке), если не указано другое.
2. Длина ролл-штор, жалюзи определяется их маркой. Длину оконных проемов уточнить по месту.
3. Системы ролл-штор, карнизов монтируются в соответствии с тех.картой производителя.
4. Все объемы даны по факту, без учета строительных допусков.
5. Смотреть совместно с листом "План отделки потолка" соответствующего этажа.
6. Произвести контрольные замеры перед заказом

PMK PROEKT, 7c1 Mashi Poryvayevoy st., off. 831
Moscow, 107078 | Russia
ООО "ПМК ПРОЕКТ" 107078, Россия, Москва,
ул. Маши Порываевой, 7с1, оф. 831

Изм.	Кол.уч.	Лист	№док.	Подп.	Дата
Изм. Внес					
ГАП		Филлис М.В.			

20086_TKF.2.АИ.2

ЦЕНТРАЛЬНЫЙ ОФИС, АО «ТИНЬКОФФ БАНК» по адресу: г. Москва, ул. Грузинский вал, вл.11

Архитектурно интерьерные решения. Здание 2

Стадия	Лист	Листов
РД	01.10.02	

План расположения жалюзи и штор 1-го этажа башни В2

hyperion

Взам. инв. №

Подп. и дата

Инв. № подл.