

Ведомость изменений


Рев.	Дата	Описание	Разработал


1.6.9. Вид 1 М 1 : 25

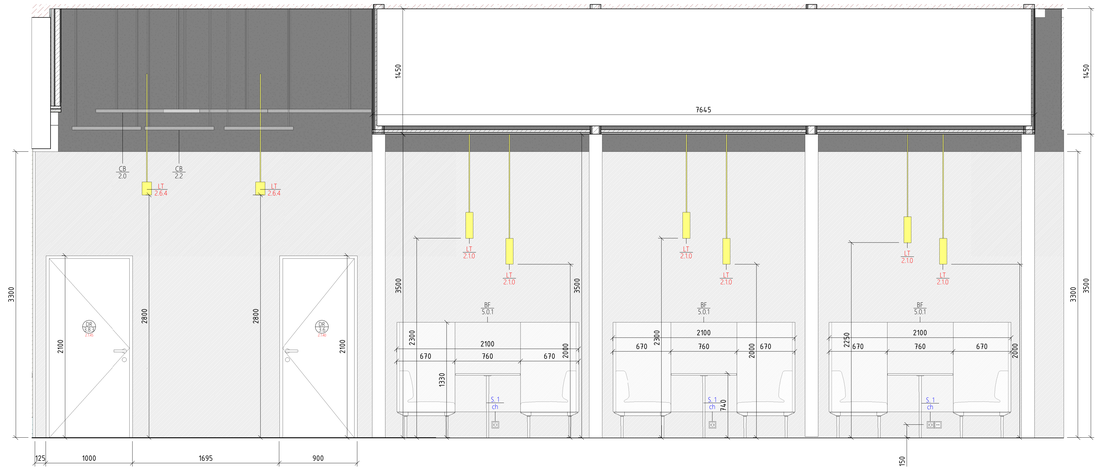


1.6.9. Вид 2 М 1 : 25

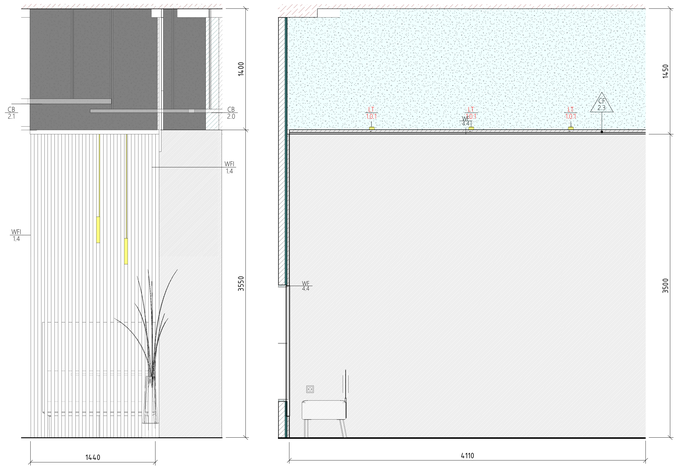

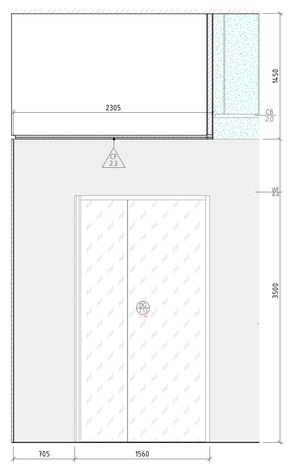

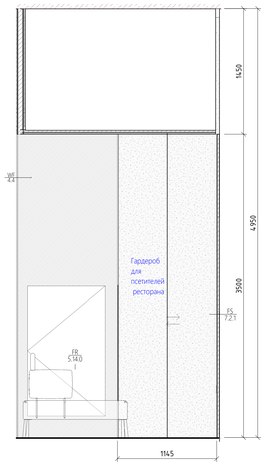


Фрагмент плана (пом.1.6.9)_Ресторан М 1 : 50

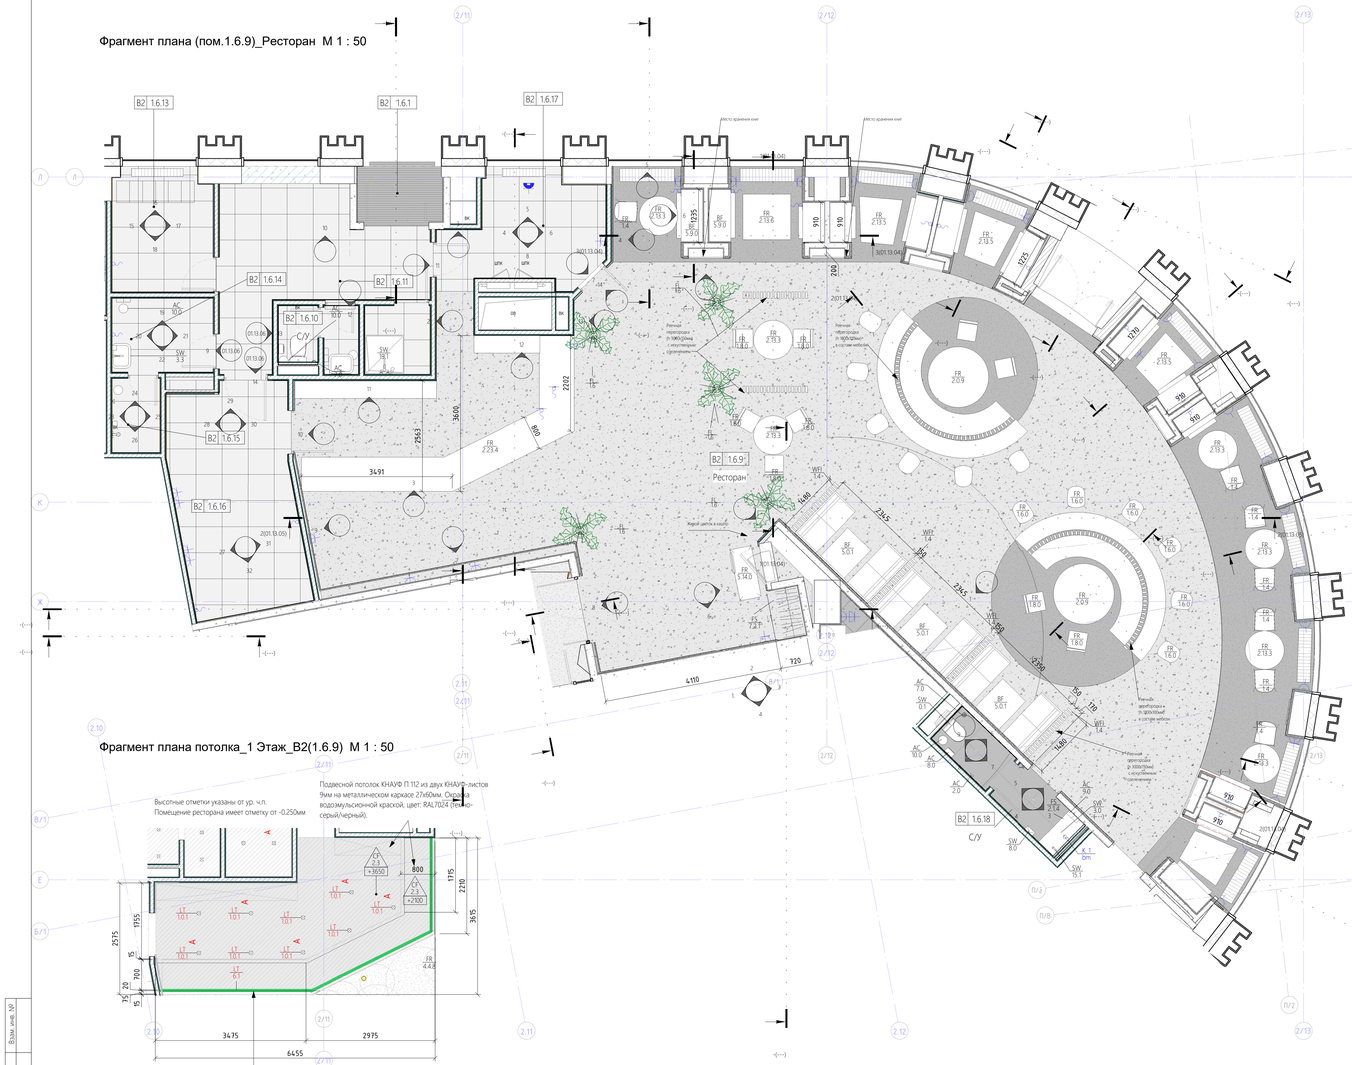


Фрагмент плана потолка_1 Этаж_B2(1.6.9) М 1 : 50

Светодиодная LED лента, встроенная в потолок ПКЛ для подсветки барной стойки. См. соответствующие чертежи.


1.6.9. Вид 7 М 1 : 25

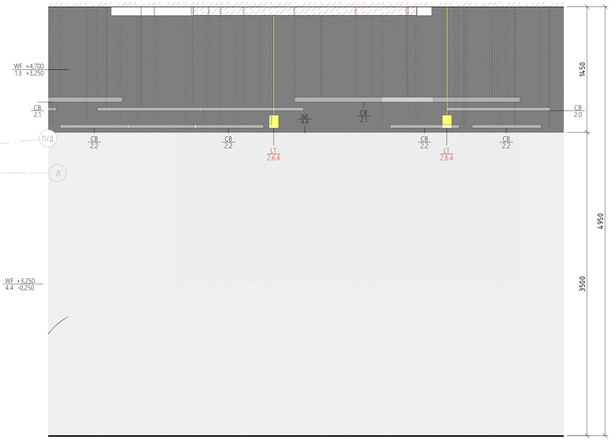


1.6.9. Вид 9 М 1 : 25

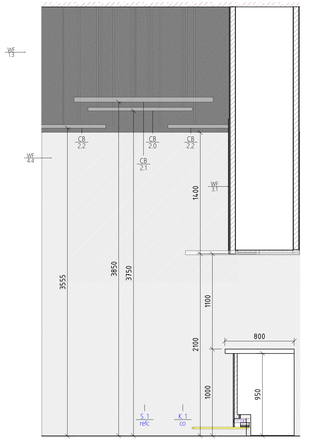


1.6.9. Вид 10 М 1 : 25

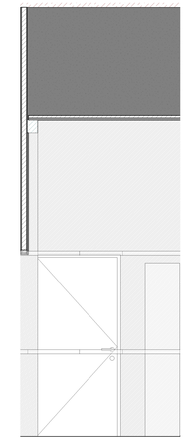

1.6.9. Вид 12 М 1 : 25

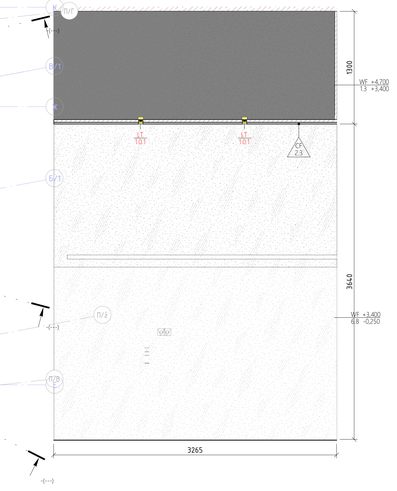


1.6.9. Вид11 М 1 : 25

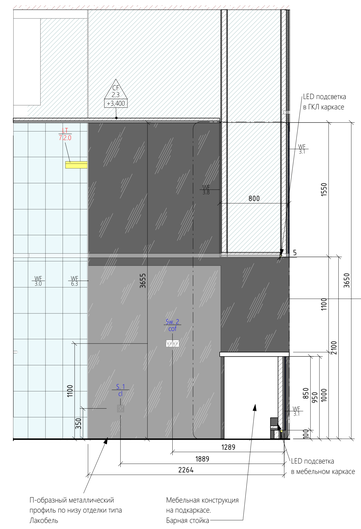

1.6.9. Вид 13 М 1 : 25



1.6.9. Вид 14 М 1 : 25

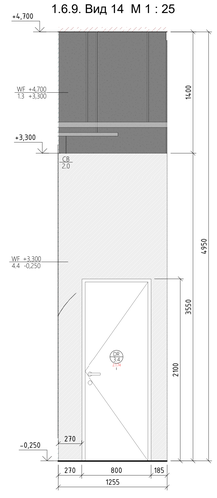

Изм.	Кол.уч.	Лист	№док.	Подп.	Дата

20086_TKF.2.AИ.2

ЦЕНТРАЛЬНЫЙ ОФИС АО «ТИНЬКОФФ БАНК» по адресу: г. Москва, ул. Грузинский вал, вл.11

Архитектурно интерьерные решения. Здание 2

Стадия	Лист	Листов
РД	01.13.03	

Развертка стен ресторана. Помещение 1.6.9

hyperion

Формат А0А

Взам. инв. №

Подп. и дата

Инв. № подл.