


Вид 1 М 1 : 25

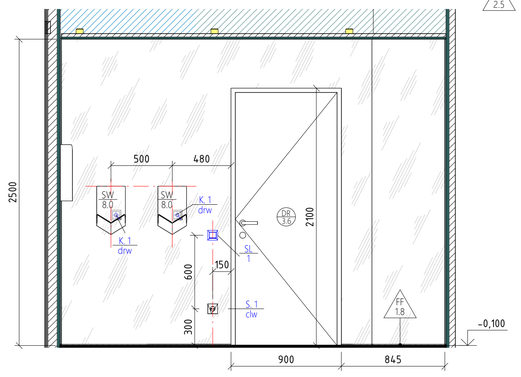


Вид 2 М 1 : 25

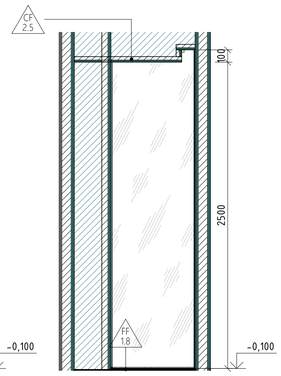


Вид 3 М 1 : 25

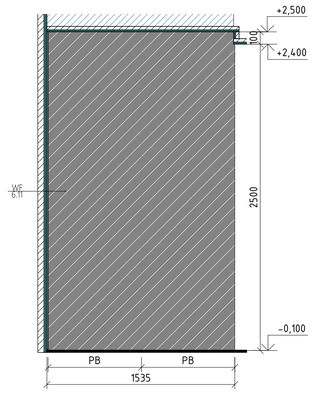

Вид 4 М 1 : 25

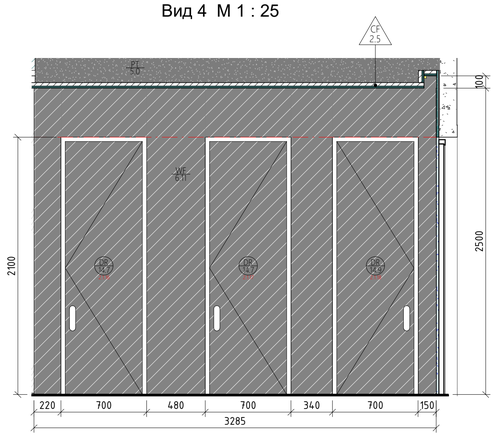

Вид 6 М 1 : 25

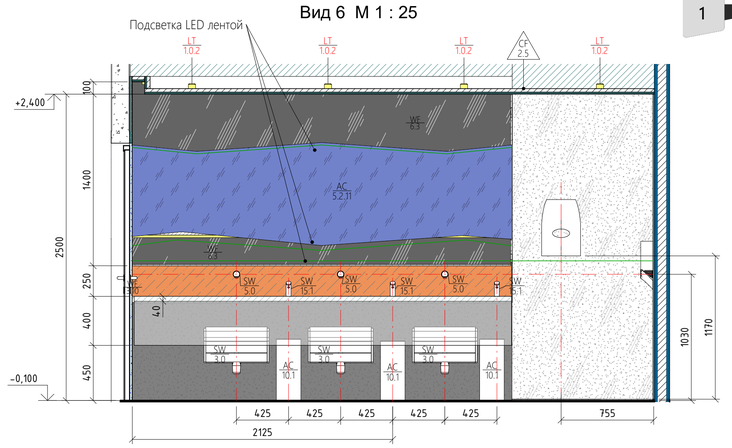

Вид 5 М 1 : 25

Вид 7 М 1 : 25

Вид 8 М 1 : 25

Вид 9 М 1 : 25

Вид 10 М 1 : 25


Вид 11 М 1 : 25

Вид 12 М 1 : 25


Вид 13 М 1 : 25

Вид 14 М 1 : 25


Фрагмент плана (пом.1.1.12) М 1 : 25

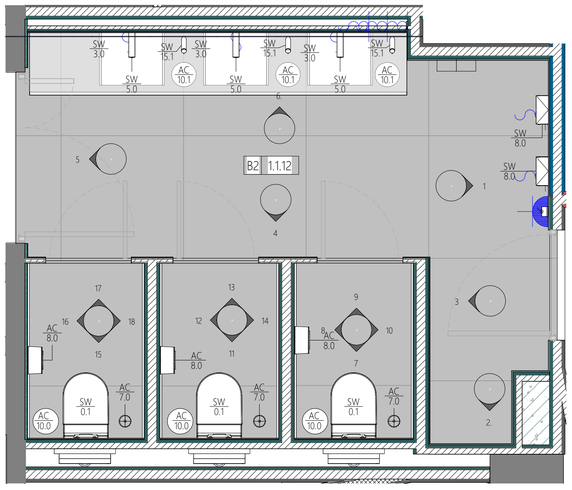


Фрагмент плана потолка (пом. 1.1.12) М 1 : 25

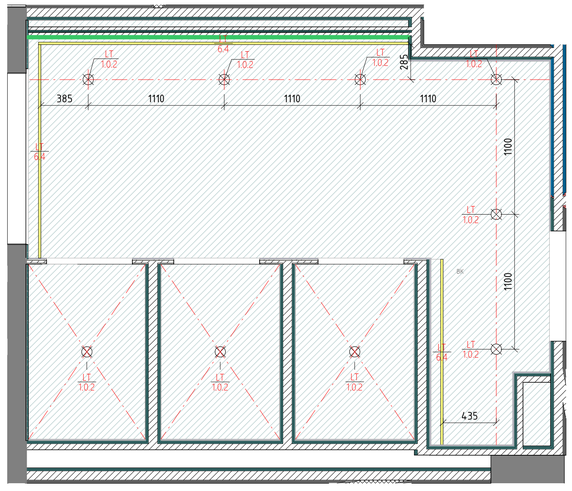


Вид 15 М 1 : 25

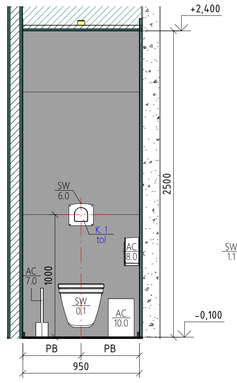


Вид 16 М 1 : 25

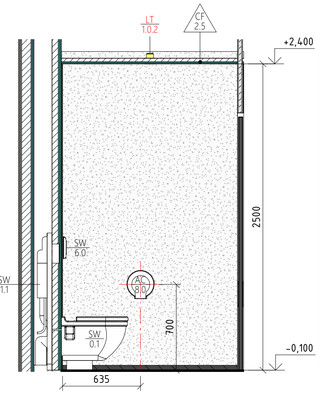

Вид 17 М 1 : 25

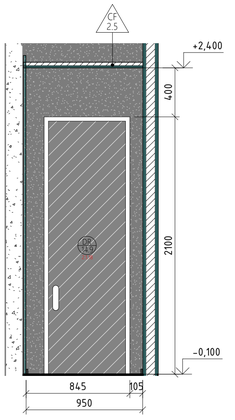

Вид 18 М 1 : 25

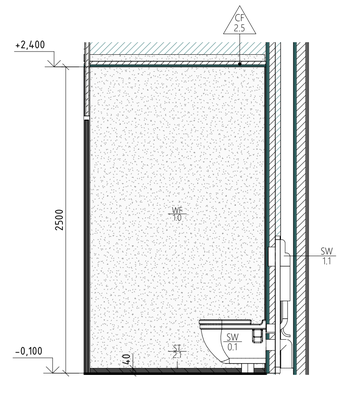

Примечания:
1. За отметку 0,000 принята отметка чистого пола помещения 1.1.1 (Вестибюль);
2. Открывание дверей см. Лист 01.07.01 План заполнения дверных проемов и типовые решения;
3. Раскладка материала дана без учета подрезки;
4. Спецификацию сантехнических приборов см. Лист 01.02.01 План расстановки мебели и сантехнического оборудования;
5. Спецификацию типов отделки см. Лист 01.12.01 План отделки стен;
6. Спецификацию оконечных устройств см. Лист 01.06.01 План расстановки оконечных устройств электрооборудования;
7. Спецификацию осветительных приборов см. Лист 01.05.01 План расстановки осветительного оборудования.

Условные обозначения:

- FF +0.000 — Марка пола, Высотная отметка пола
- ST 1.1 — Марка плинтуса
- Точка начала раскладки плитки

Изм.	Кол.уч.	Лист	№док.	Подп.	Дата	20086_TKF.2.АИ.2			
						ЦЕНТРАЛЬНЫЙ ОФИС АО «ТИНЬКОФФ БАНК» по адресу: г. Москва, ул. Грузинский вал, вл.11			
						Архитектурно интерьерные решения. Здание 2	Стадия	Лист	Листов
							РД	01.13.07	
						Развертка стен санузла (помещение 1.1.12)	hyperion		

Формат А1А

Взам. инв. №
Подп. и дата
Инв. № подл.