

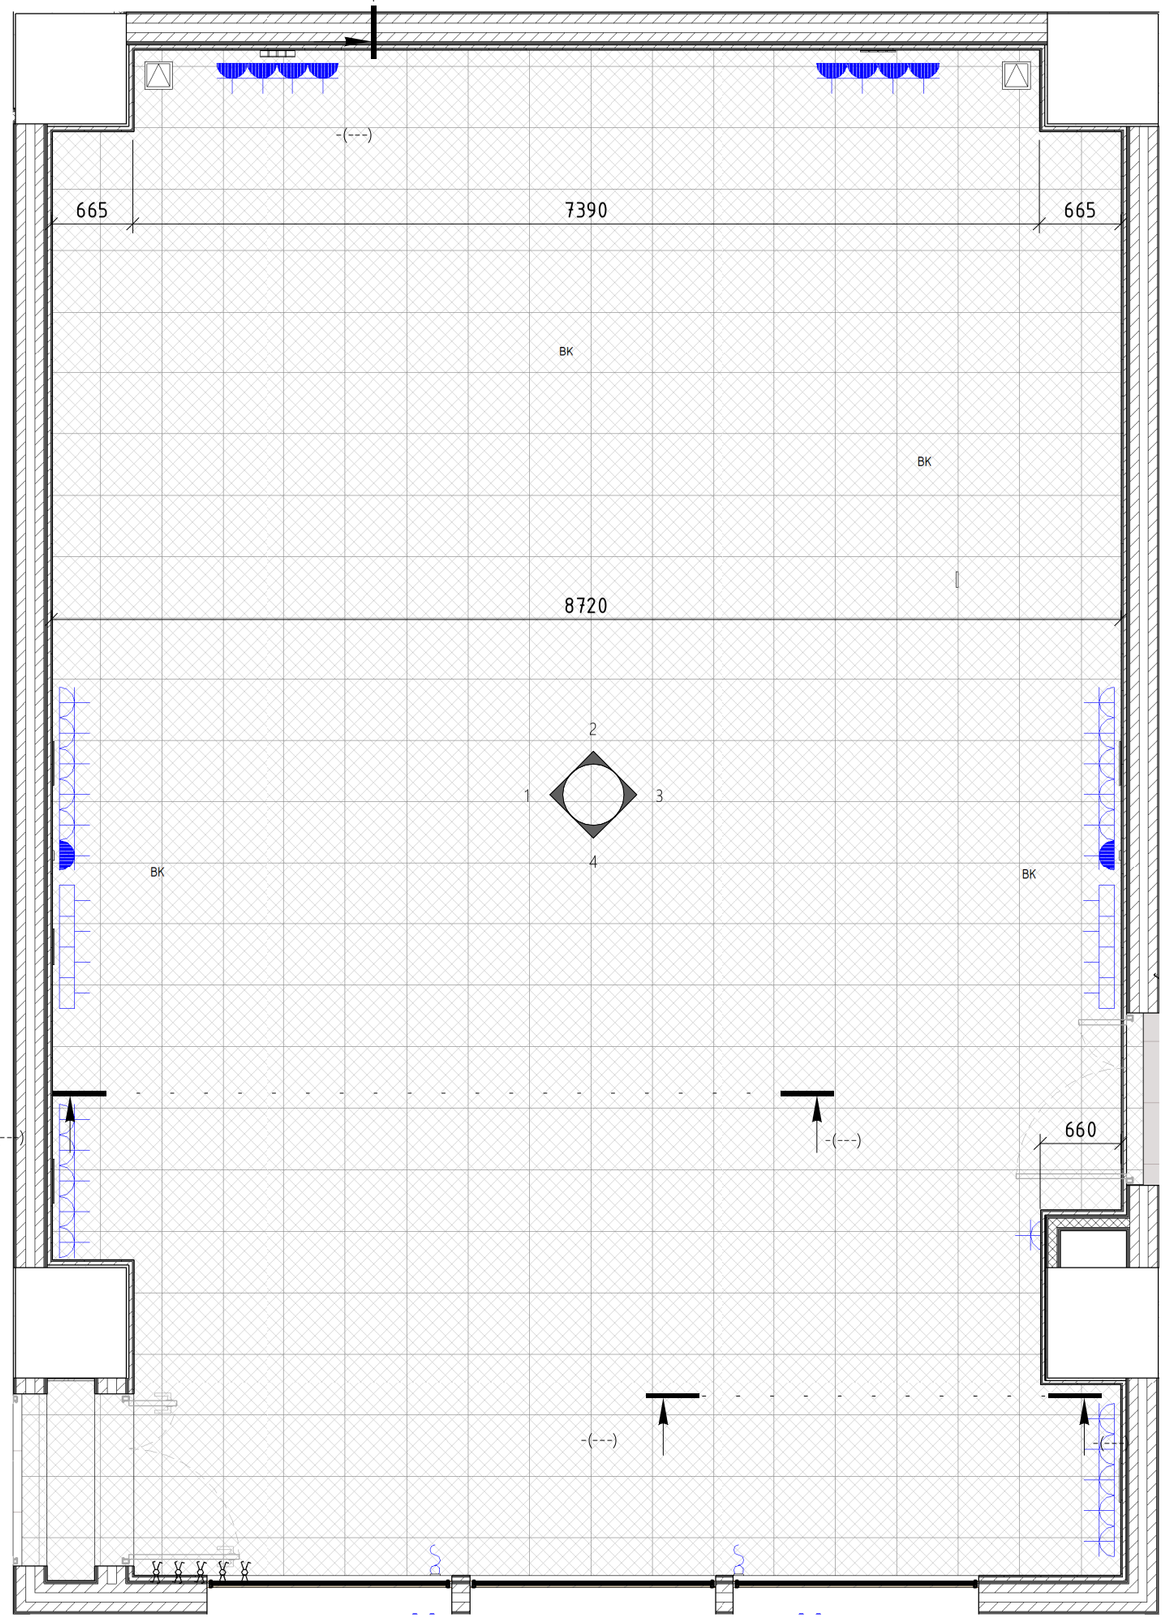


Фрагмент плана (пом.1.4.4)_Съемочный павильон. М 1 : 50


Вид 1. М1 : 75

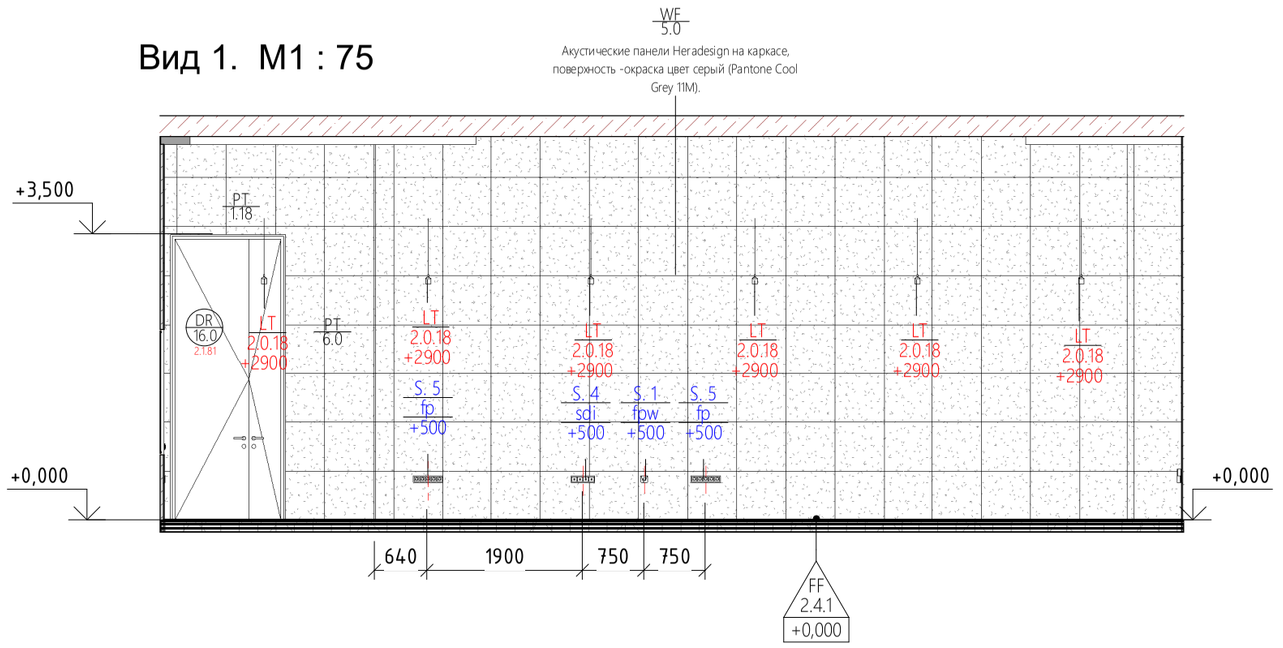

Вид 2. М1 : 75

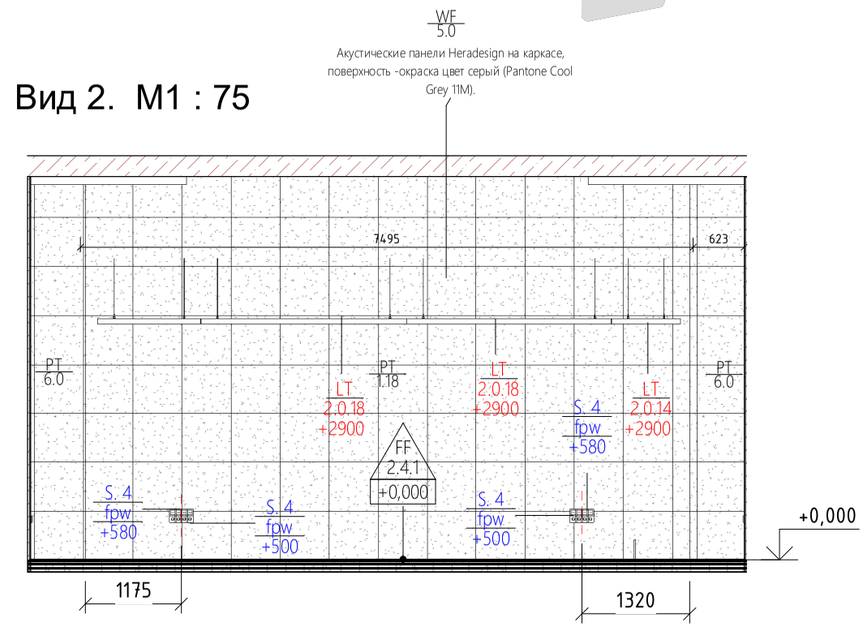


Вид 3. М1 : 75

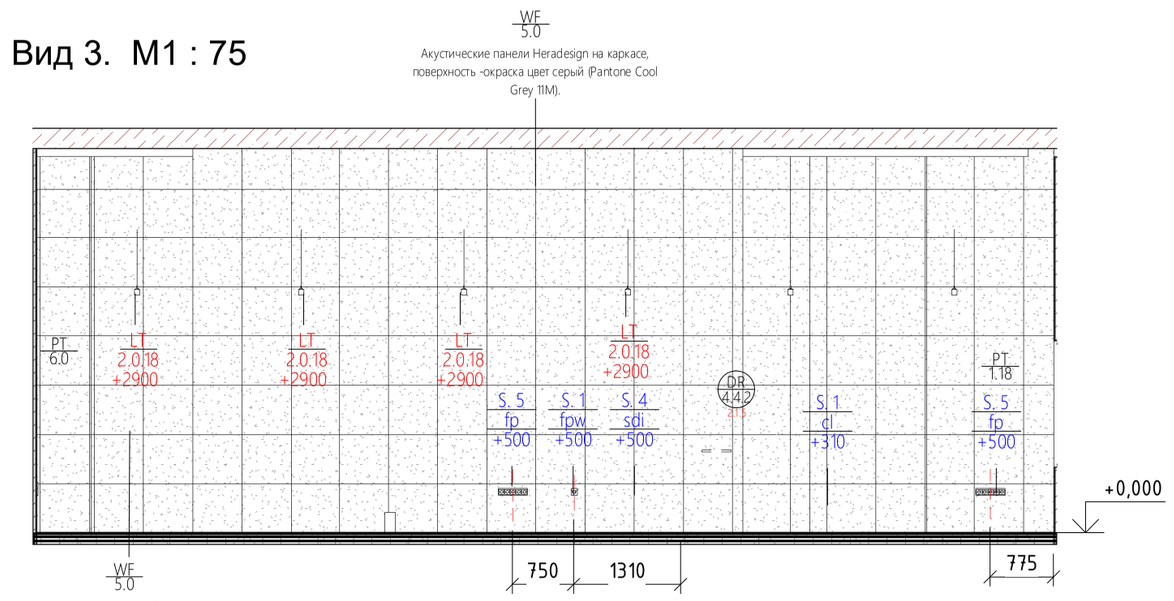

WF 5.0
Акустические панели Heradesign на каркасе, поверхность -окраска цвет серый (Pantone Cool Grey 11M).

Вид 4. М1 : 75

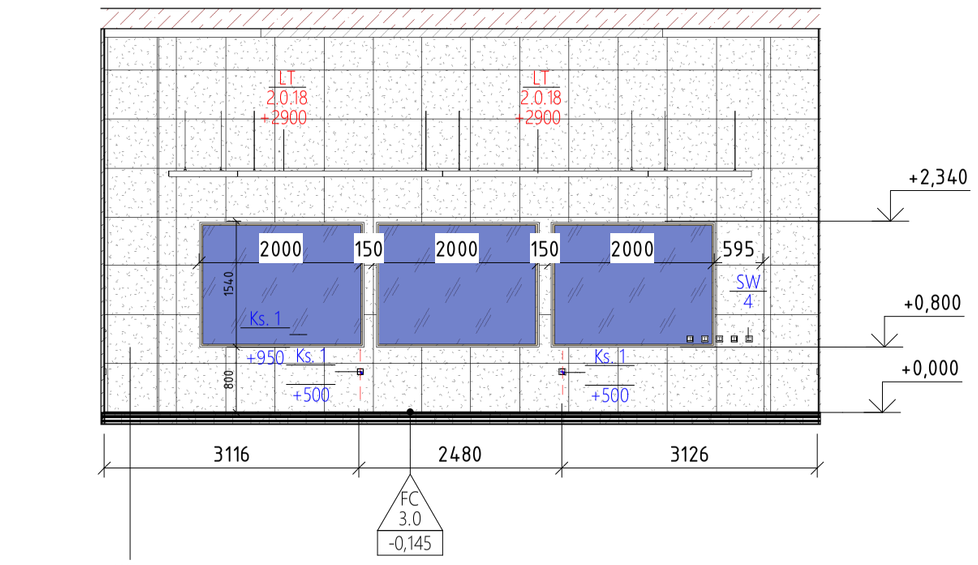

Примечания:

1. Открывание, фурнитуру и отделку дверей см. План заполнения дверных проемов и типовые решения, и Ведомость элементов заполнения проемов.
2. Описание типов отделки см. План отделки стен.
3. Описание напольных покрытий см. План финишного покрытия полов.
4. Описание отделки потолков см. План потолков.
5. Спецификацию светильников и подсветки см. План расстановки осветительного оборудования.
6. Спецификацию оконечных элементов см. План расстановки оконечных устройств электрооборудования.
7. Раскладка материала дана без учета подрезки.

Изм.	Кол.уч.	Лист	№док.	Подп.	Дата	20086_TKF.2.АИ.2.1			
						ЦЕНТРАЛЬНЫЙ ОФИС АО «ТИНЬКОФФ БАНК» по адресу: г. Москва, ул. Грузинский вал, вл.11			
ГАП		Филлипс М.В.				Архитектурно интерьерные решения. Здание 2.	Стадия	Лист	Листов
Проверил		Плотникова					РД	01.13.26	
Архитектор		Попова				Развертки по съемочному павильону (помещение 1.4.4)	PIK DESIGN		

Взам. инв. №

Подп. и дата

Инв. № подл.

Формат А2А