


Вид 1 М 1 : 25

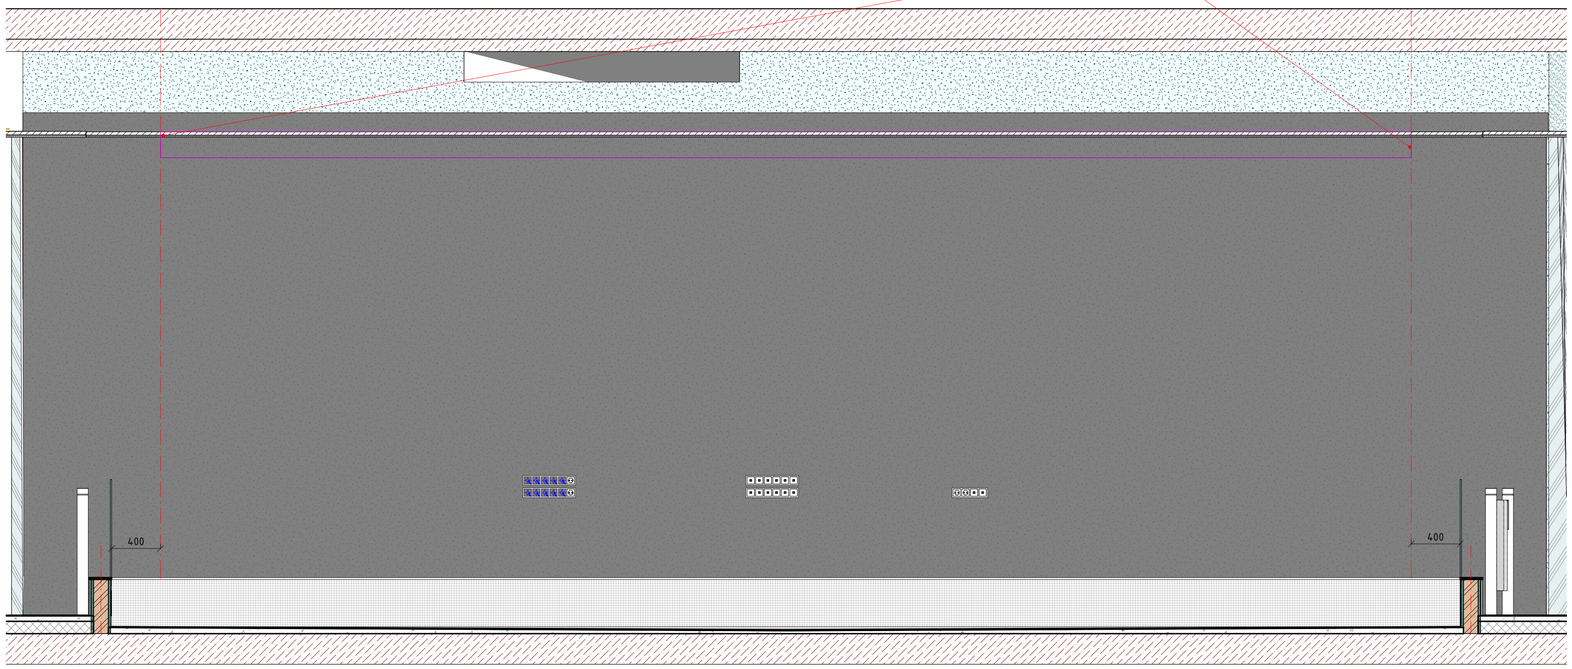


Вид 2 М 1 : 25

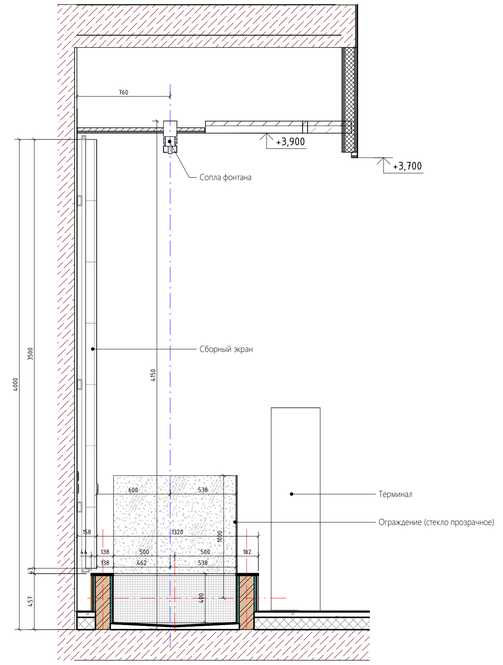

Фрагмент плана 1-го этажа. М 1 : 25

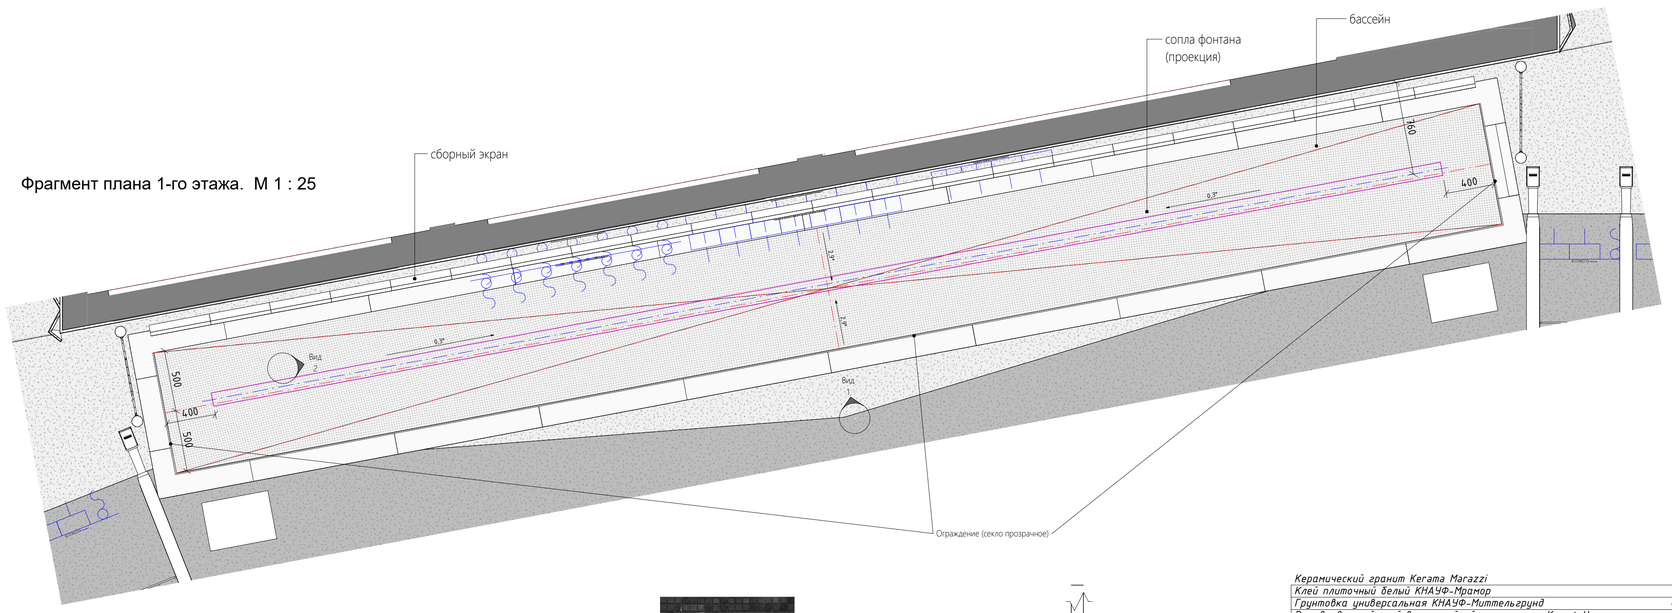

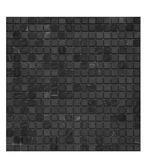

Образец мозаики

Ограждение из закаленного стекла

Мозаика Mir Natural	*– 4 мм*
Клей плиточный белый КНАУФ-Мрамор	*– 3 мм*
Грунтовка универсальная КНАУФ-Миттельгрунд	*– 2 слоя*
Выравнивающий слой влагостойкой штукатурки Кнауф Унтерпутц	
(Knauf Unterputz) или аналог.	*– 20 мм*
Гидроизоляция	*– 4 мм*
Кладка кирпичная (1НФ, М200)	*– 120 мм*

Керамический гранит Kerama Marazzi	*– 11 мм*
Клей плиточный белый КНАУФ-Мрамор	*– 4 мм*
Грунтовка универсальная КНАУФ-Миттельгрунд	*– 2 слоя*
Выравнивающий слой влагостойкой штукатурки Кнауф Унтерпутц	
(Knauf Unterputz) или аналог.	*– 20 мм*
Кладка кирпичная (1НФ, М200)	*– 120 мм*

Керамический гранит Kerama Marazzi	*– 11 мм*
Клей плиточный белый КНАУФ-Мрамор	*– 4 мм*
Грунтовка универсальная КНАУФ-Миттельгрунд	*– 2 слоя*
Выравнивающий слой влагостойкой штукатурки Кнауф Унтерпутц	
(Knauf Unterputz) или аналог.	*– 20 мм*
Кладка кирпичная (1НФ, М200)	*– 120 мм*

Взам. инв. №

Подп. и дата

Инв. № подл.

Изм.	Кол.уч.	Лист	№док.	Подп.	Дата

20086_ТКБ.2.АИ.2

ЦЕНТРАЛЬНЫЙ ОФИС АО «ТИНЬКОФФ БАНК» по адресу: г. Москва, ул. Грузинский вал, вл.11

Архитектурно интерьерные решения. Здание 2

Стадия	Лист	Листов
РД	01.14.01	

Сечения по фонтану. Вестибюль башни В2.

hyperion

Формат А1А