

Мебель индивидуального изготавления. FR 2.23.4_Столешница М 1 : 25

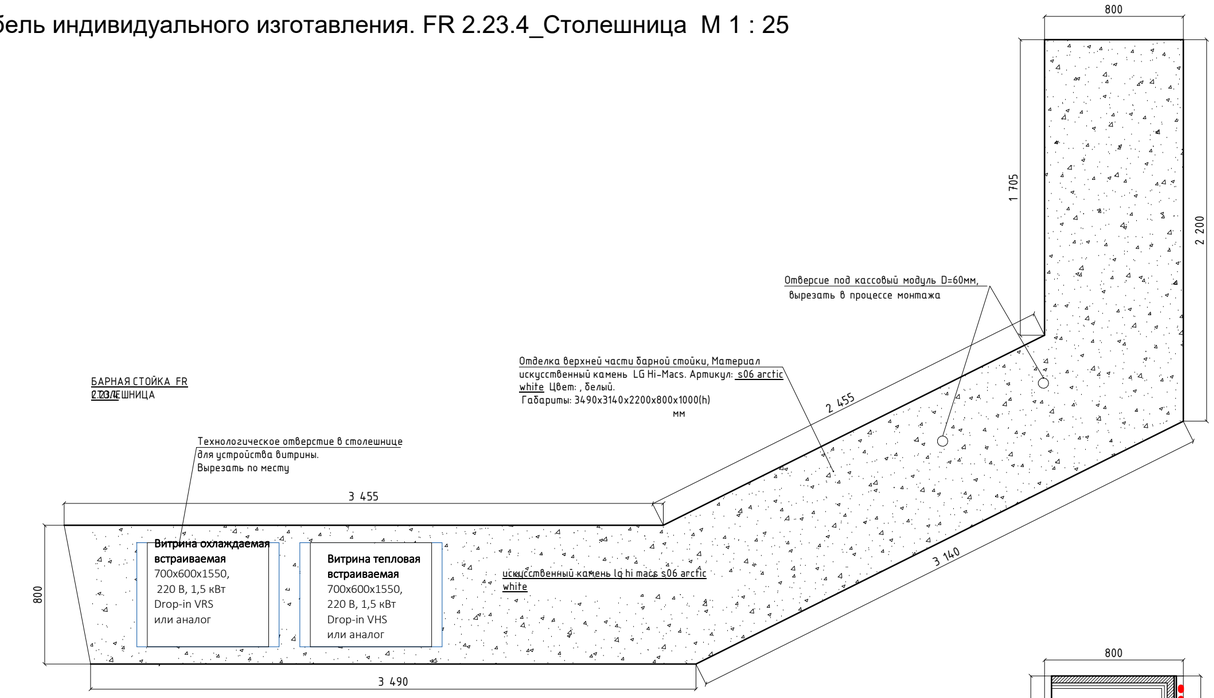

БАРНАЯ СТОЙКА FR
2.23.4
СТОЛЕШНИЦА

БАРНАЯ СТОЙКА FR 2.23.4
БАРНАЯ СТОЙКА
ВИД СПЕРЕДИ

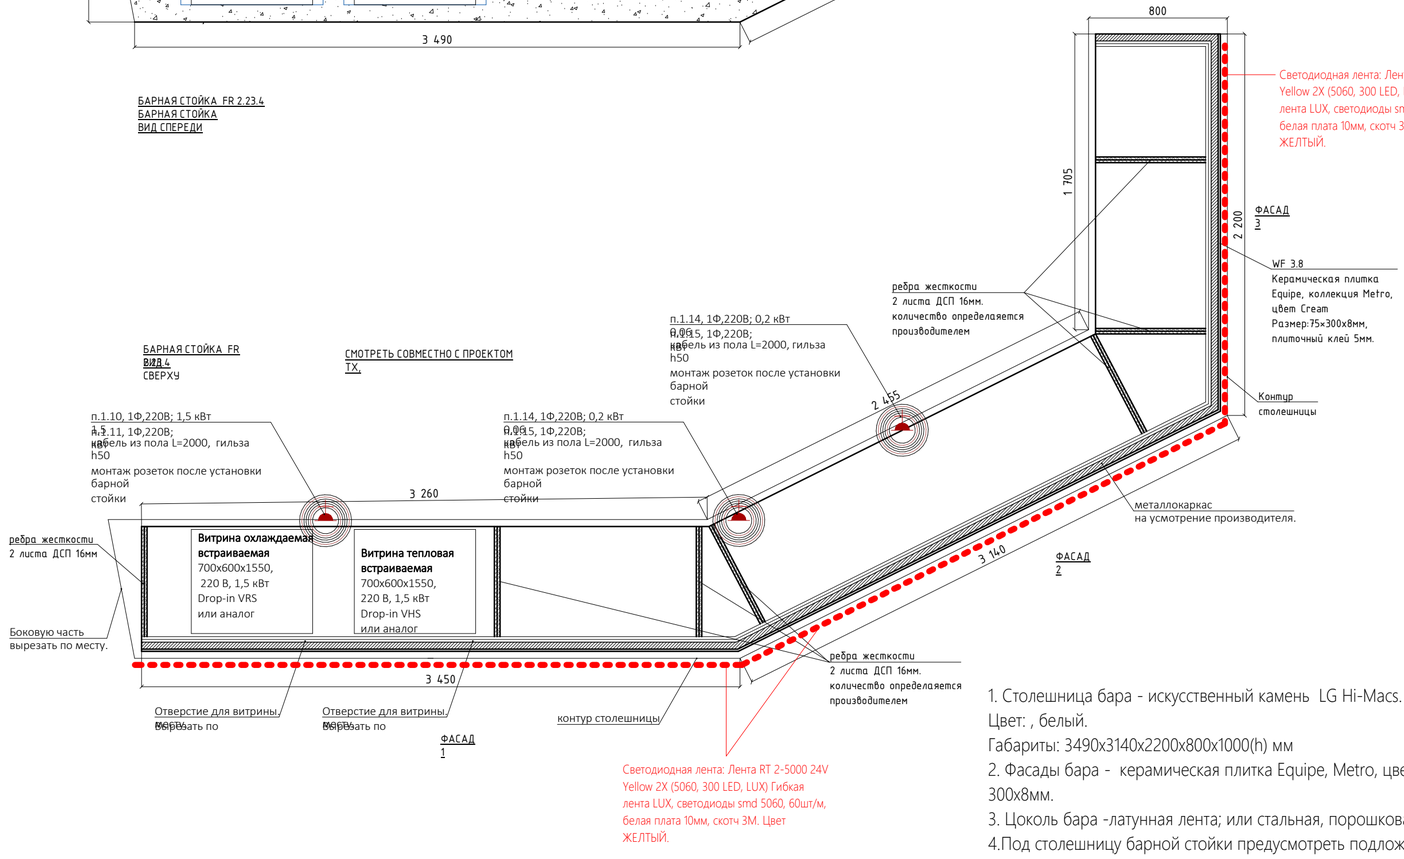

БАРНАЯ СТОЙКА FR 2.23.4
ВИД СВЕРХУ

СМОТРЕТЬ СОВМЕСТНО С ПРОЕКТОМ ТХ.

1. Столешница бара - искусственный камень LG Hi-Macs. Артикул: s06 arctic white
Цвет: , белый.
Габариты: 3490x3140x2200x800x1000(h) мм
2. Фасады бара - керамическая плитка Equipe, Metro, цвет Cream. Размер:75×300x8мм.
3. Цоколь бара -латунная лента; или стальная, порошковая покраска, Ral 7008.
4.Под столешницу барной стойки предусмотреть подложку из фанеры толщиной 20 мм.
5.Все размеры указаны в миллиметрах, уточнить по месту.
3.Все несоответствия размеров и отметок согласовать с авторами проекта.
4.Узлы и несущие элементы изделий разрабатываются изготовителем.
5.Все изделия покрыть водонепроницаемым защитным матовым лаком.
5.Под столешницей бара предусмотреть светодиодную подсветку, Светодиодная лента: Лента RT 2-5000 24V Yellow 2X (5060, 300 LED, LUX) Гибкая лента LUX, светодиоды smd 5060, 60шт/м, белая плата 10мм, скотч 3М. Цвет ЖЕЛТЫЙ. Питание 24V, макс.мощность 14.4 Вт/м (72Вт на 5м), угол 120°+блок питания
6.Предусмотреть усиленный каркас для монтажа панелей

1 2


Ведомость изменений

Рев.	Дата	Описание	Разработал

Барная стойка. Визуализация



Фрагмент плана 1 этажа. Помещение 1.6.9. М 1 : 50

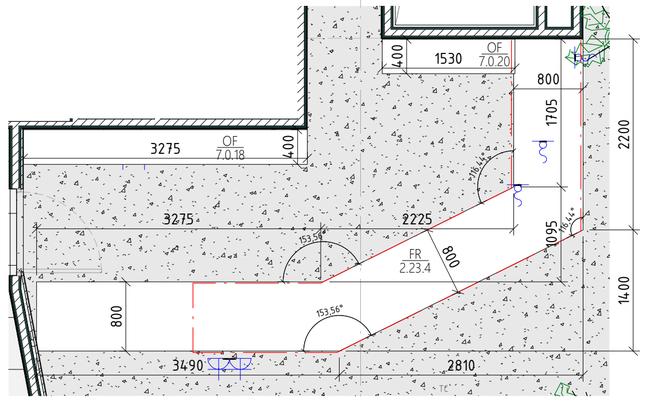

2/11

Изм.	Кол.уч.	Лист	№док.	Подп.	Дата

20086_TKF.2.АИ.2

ЦЕНТРАЛЬНЫЙ ОФИС АО «ТИНЬКОФФ БАНК» по адресу: г. Москва, ул. Грузинский вал, вл.11

Архитектурно интерьерные решения. Здание 2

Стадия	Лист	Листов
РД	01.14.07	

Мебель индивидуального изготавления 2.23.4. Барная стойка.

hyperion

Взам. инв. №

Подп. и дата

Инв. № подл.

Формат А2А