
Мебель индивидуального изготавления. OF 7.0.18 M 1 : 25

1 2

Ведомость изменений


Рев.	Дата	Описание	Разработал

ШКАФ-СТЕЛЛАЖ OF 7.0.18
ВИД СВЕРХУ.

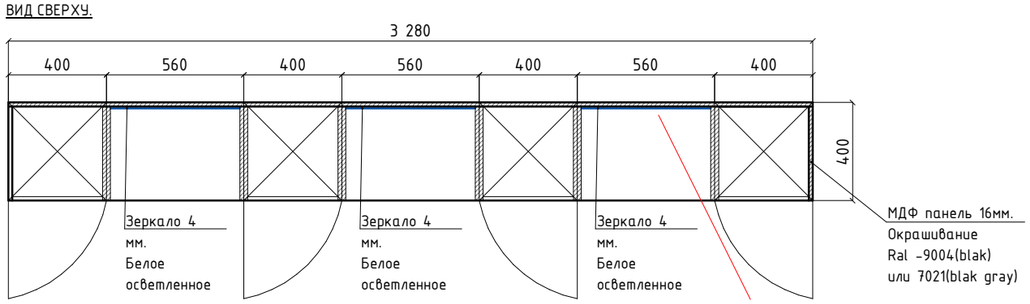


Светодиодная лента: Лента RT 2-5000 24V Yellow 2X (5060, 300 LED, LUX) Гибкая лента LUX, светодиоды smd 5060, 60шт/м, белая плата 10мм, скотч 3М. Цвет ЖЕЛТЫЙ.

ШКАФ-СТЕЛЛАЖ OF 7.0.18
ВИД СПЕРЕДИ

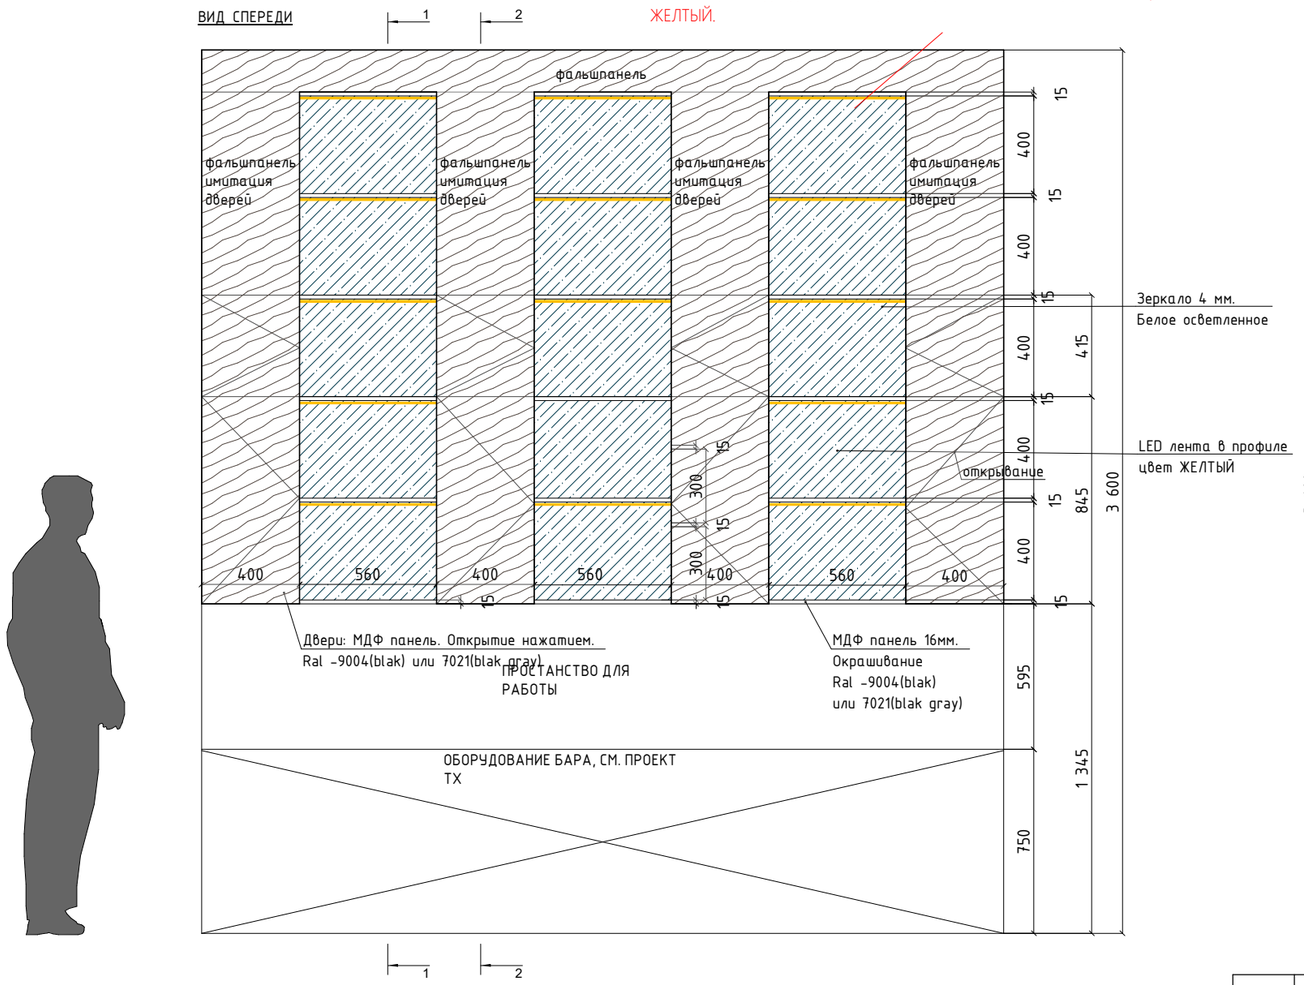


Светодиодная лента: Лента RT 2-5000 24V Yellow 2X (5060, 300 LED, LUX) Гибкая лента LUX, светодиоды smd 5060, 60шт/м, белая плата 10мм, скотч 3М. Цвет ЖЕЛТЫЙ.

ШКАФ-СТЕЛЛАЖ OF 7.0.18
ВИД СБОКУ. РАЗРЕЗ 1-1

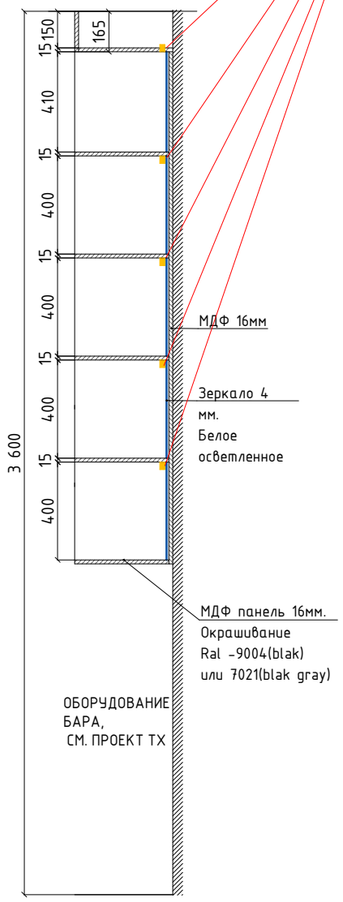

ШКАФ-СТЕЛЛАЖ OF 7.0.18
ВИД СБОКУ. РАЗРЕЗ 2-2

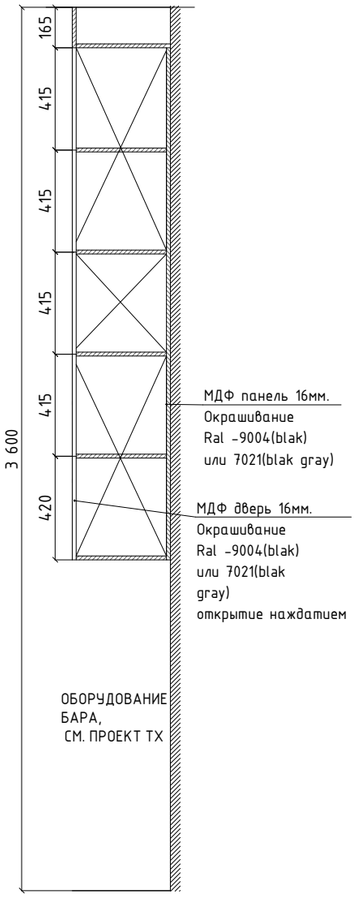

Мебель индивидуального изготовления - многофункциональный шкаф отдельностоящий. Отделка МДФ панели, окрашивание, Ral 7021(черно -серый) или 9004(черный) . Открытые полки, внутренняя отделка мдф 16мм, окрашивание, цвет Ral 7021(черно -серый) или 9004(черный) на выбор. Задняя часть - зеркало 4 мм, осветленное. Предусмотреть подсветку полок по задней стороне шкафа. Светодиодная лента: Лента RT 2-5000 24V Yellow 2X (5060, 300 LED, LUX) Гибкая лента LUX, светодиоды smd 5060, 60шт/м, белая плата 10мм, скотч 3М. Цвет ЖЕЛТЫЙ. Питание 24V, макс.мощность 14.4 Вт/м (72Вт на 5м), угол 120°+блок питания
Механизм открывания дверей TIP-ON, установить скрытые доводчики на двери для всех отделений.
1. Произвести контрольные замеры по месту, после монтажа стен.
2.Все несоответствия размеров и отметок согласовать с авторами проекта.
3.Узлы и несущие элементы изделий разрабатываются изготовителем.
4.Все изделия покрыть водонепроницаемым защитным матовым лаком.

Изм.	Кол.уч.	Лист	№док.	Подп.	Дата

20086_TKF.2.АИ.2

ЦЕНТРАЛЬНЫЙ ОФИС АО «ТИНЬКОФФ БАНК» по адресу: г. Москва, ул. Грузинский вал, вл.11

Архитектурно интерьерные решения. Здание 2

Стадия	Лист	Листов
РД	01.14.09	

Мебель индивидуального изготавления. OF 7.0.18

hyperion

Взам. инв. № | Подп. и дата | Инв. № подл.

Формат А3А