
План монтажа перегородок 1-го этажа башни В2 М 1 : 100

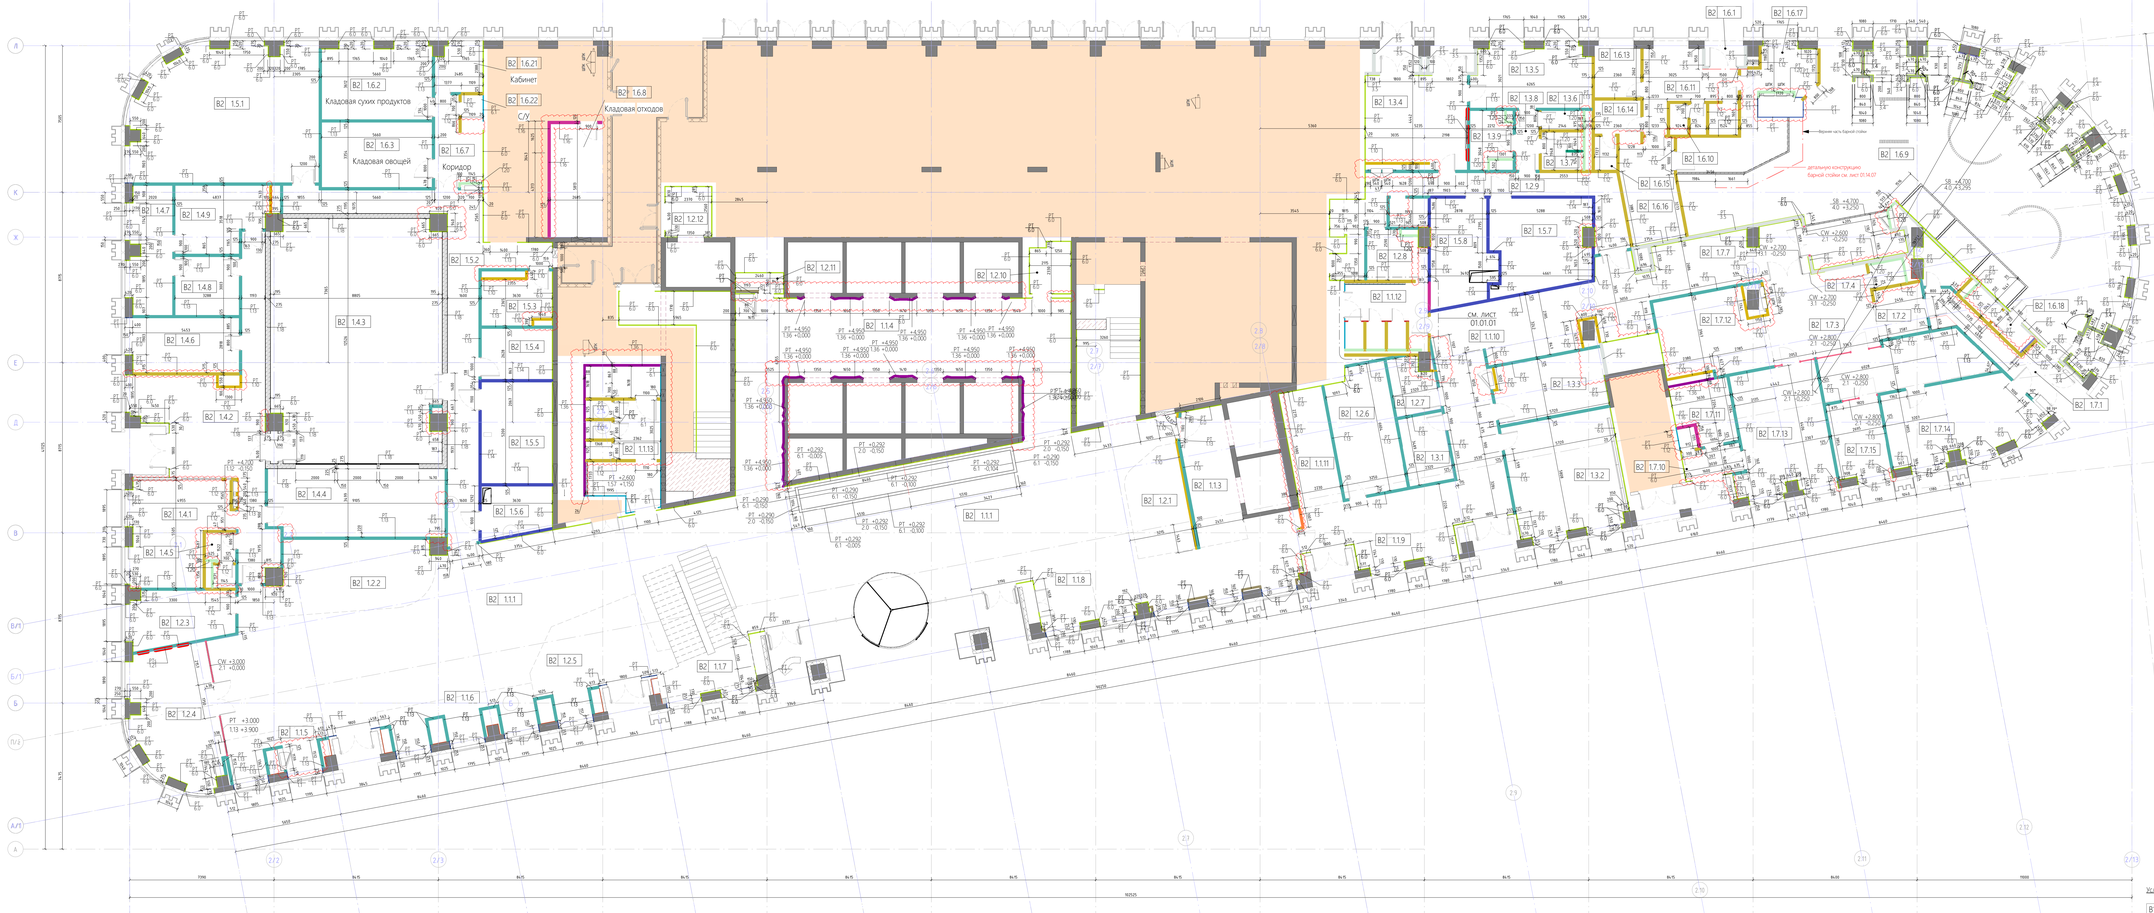

Ведомость изменений

Рев.	Дата	Описание	Разработал
В	хх.02.22	Снятие замечания после выпуска РД	ФИО

Экспликация помещений башни В2 1 этаж

Номер помещения		Наименование	Площадь, м2	Кат. пом.
В2	1.1.1	Вестибюль	341,4	
В2	1.1.3	Лифтовой хол	30,2	
В2	1.1.4	Лифтовой холл	89,7	
В2	1.1.5	Зона ожидания	10,2	
В2	1.1.6	Зона ожидания	15,4	
В2	1.1.7	Зона ожидания	13,0	
В2	1.1.8	Зона ожидания	8,0	
В2	1.1.9	Зона ожидания	8,6	
В2	1.1.10	Коридор	73,0	
В2	1.1.11	Постоматы	13,1	
В2	1.1.12	С/у	0,0	
В2	1.1.13	С/У	10,6	
В2	1.1.14	Лестничная клетка	0,0	
В2	1.1.15	Лестничная клетка	21,6	
В2	1.2.1	Ресепшн	15,2	
В2	1.2.2	Гардероб 1 (150ч.)	28,6	
В2	1.2.3	Гардероб 2 (автомат)	14,6	
В2	1.2.4	Переговорная	30,8	
В2	1.2.5	Кофе-порт	25,6	
В2	1.2.6	Бюро пропусков	20,4	
В2	1.2.7	Померная	6,2	
В2	1.2.8	Комната персонала	6,1	
В2	1.2.9	Коридор	523,4	
В2	1.2.10	Помещение для хранения, очистки и сушки уборочного инвентаря	5,3	
В2	1.2.11	Помещение для хранения уборочной техники	2,5	
В2	1.2.12	Шахта ТС	0,0	
В2	1.3.1	Кладовая персонала	2,9	В4
В2	1.3.1	Досмотровая (Охрана)	8,1	
В2	1.3.2	Ситуационный центр	35,1	
В2	1.3.3	Пожарный пост	16,7	
В2	1.3.4	Комната отдыха (Охрана)	24,0	
В2	1.3.5	Комната отдыха (Охрана)	20,1	
В2	1.3.6	С/у	2,0	
В2	1.3.7	Души	4,0	
В2	1.3.8	Коридор	3,6	
В2	1.3.9	Кухня (Охрана)	5,7	
В2	1.4.1	Инвентарная	25,5	
В2	1.4.2	Вестибюль	47,4	
В2	1.4.3	Съемочный павильон	105,0	
В2	1.4.4	Операторская	30,8	
В2	1.4.5	С/у	4,1	
В2	1.4.6	Кладовая	16,1	
В2	1.4.7	Костюмерная	15,1	
В2	1.4.8	Гримерная	9,7	
В2	1.4.9	Гримерная	14,7	
В2	1.5.1	Помещение АХО	66,2	
В2	1.5.2	Коридор	44,5	
В2	1.5.3	Помещение IT	8,6	
В2	1.5.4	Помещение инженеров	9,4	
В2	1.5.5	Кроссовая	18,5	В3
В2	1.5.6	Электрощитовая	8,4	В2
В2	1.5.7	Кроссовая	23,0	В2
В2	1.5.8	Электрощитовая	16,6	В2
В2	1.6.1	Тамбур	3,5	
В2	1.6.2	Кладовая сухих продуктов	22,4	
В2	1.6.3	Кладовая овощей	19,0	
В2	1.6.7	Коридор	9,1	
В2	1.6.8	Кладовая отходов	63,2	
В2	1.6.9	Ресторан	183,6	
В2	1.6.10	С/У	1,2	
В2	1.6.11	Коридор	13,8	
В2	1.6.12	С/У	1,3	
В2	1.6.13	Кладовая	6,8	
В2	1.6.14	Гардероб персонала	4,0	
В2	1.6.15	Души	1,9	
В2	1.6.16	Договонное помещение	14,5	
В2	1.6.17	Молочная столовой посуды	9,5	
В2	1.6.18	С/У	2,2	
В2	1.6.19	ПУИ	2,4	В4
В2	1.6.21	Кабинет	6,2	
В2	1.6.22	С/У	1,4	
В2	1.7.1	Тамбур	11,7	
В2	1.7.2	Пункт приема одежды в химчистку	6,4	
В2	1.7.3	Фойе	22,6	
В2	1.7.4	С/у	2,1	
В2	1.7.5	Комната персонала	4,2	
В2	1.7.7	Лобби	18,6	
В2	1.7.10	Тамбур	4,5	
В2	1.7.11	Подсобное помещение аптеки	8,7	
В2	1.7.12	Цветочный киоск	21,4	
В2	1.7.13	Аптечный киоск	30,4	
В2	1.7.14	Ателье	51,1	
В2	1.7.15	Пункт починки одежды	11,4	
В2	1.7.17	ПУИ	1,0	В4
		Общий итог: 88	2459,1	

Условные обозначения:

- В1 1.1.1 — Марка помещения
- Марка перегородок
- Равные размеры
- Размеры со "*" требуют уточнения по месту
- Зона 8. Помещения собственника (внепроектные)

Типы помещений 1-го этажа:

1 МОП
2 Сервисные службы
3 Службы охраны
4 Съемочный павильон
5 Технические и вспомогательные помещения
6 Технология кухни
7 Сервисы (аренда)

Типы конструктивных перегородок:

- Существующие стены, каркас здания

Примечание:

1. Все проектные перегородки (из ГКЛ/ГКЛВ/ГКЛО, а также кирпича и газобетона) должны монтироваться от перекрытия текущего этажа и до низа перекрытия следующего этажа, если не указано другое.
2. Перед началом монтажа перегородок произвести контрольные обмеры.
3. Перегородки в помещениях повышенной влажности обшиваются влагостойким листами гипсоволокнолистами Аквапанелей или цементно-стружечными плитами с использованием влагостойких растворов. Напольную обмазочную гидроизоляцию завести на стены и перегородки на высоту ок. 25см от уровня чистого пола с использованием эластичной гидроизоляционной ленты для герметизации примыканий швов и стыков конструкций.
4. Системы стеклянных и трансформируемых (раздвижных) перегородок монтируются в соответствии с тех.картой производителя стекл, профилем к каркасу из ГКЛ/ГКЛВ/ГКЛО на высоте, указываемой на планах или в соответствующих спецификациях. По стеклянным и трансформируемым перегородкам выполнить детализированные чертежи.
5. Все объёмы даны по факту, без учёта строительных расходов.
6. Сверять совместно с листом "План заполнения дверных проемов" соответствующего этажа.
7. При установке/огорании перегородки на плиту фальшпола в подфальшпольном пространстве выполнить акустическую отсечку по всей длине перегородки.
8. Устройство каркасов для зеркал в помещениях санузлов выполняется по отдельному проекту. Типы нарезки зеркал см. развертки соответствующих санузлов.
9. В местах крепления на стены и обшивки из ГКЛ навесного оборудования и мебели предусмотреть усиливающий слой фанеры 12мм.
10. Типы фасадных обшивок колонн см. Прилагаемые документы к Тому шифр 20086_ТКГ.2.АИ.2
11. Все модели и материалы должны быть согласованы Генеральным подрядчиком письменно с Заказчиком и ГАП до момента их заказа и поставки.
12. Способ крепления ТВ панелей по периметру фасада см. проект мультимедиа шифры 20086_ТКГ.2.САВО.2.
13. Данный план см. совместно с книгу шифр 20086_ТКГ.2.АИ.2.7 Архитектурно интерьерные решения Задание 1 Узлы и типовые элементы.
14. Устройство дверных проемов осуществить с применением усиленного UA профиля, см. книгу шифр 20086_ТКГ.1.АИ.2.7 Типовые узлы перегородок.
15. Если в чертеже имеется несоответствия с другой документацией, данные несоответствия должны быть доведены до сведения Проектировщика, который предоставит письменные указания о том, какой информации необходимо следовать.

Спецификация перегородок 1-го этажа башни В2

Марка	Эскиз типа	Описание	Длина, п.м	Площадь, м2
		Ограждение лестницы, инд. изготовления	4,44	5,4
CW2.1		Стеклянная перегородка ANKER KS 10+10. Состав: алюминиевая стоечно-ригельная система (стойка, нащельники, витражи), цвет темно-серый RAL, устанавливается по периметру проема, заполнение перегородки - стекло закаленное марки М1 толщиной 10 мм в два слоя, общая толщина перегородки 72 мм. Вставка шириной 300мм из черного матового стекла для установки включателей, панелей бронирования и пр. (см. "Развертки"). В составе перегородки дверь (см. план заполнения дверных проемов)	15,96	44,4
CW3.0		Противопожарная остекленая светопрозрачная, комбинированная перегородка Imperfire EW-60. Профиль композиционный алюминиевый армированный, со специальным стальным армированием и компенсирующей вставкой. Стоечно-ригельная система. Светопрозрачное заполнение: стекло многослойное огнестойкое марки ImperFireGlass (IFG-6E), толщиной не менее 20 мм, бесцветное, многослойное, пределы огнестойкости EI60/EW60 Дверь противопожарная EW-45 алюминиевая в составе перегородки "IMPERNIFIRE" с огнестойким остеклением заполненем ImperFireGlass-45. Петли накладные (3шт/ств), Нажимной гарнитур. Арез, Доводчик стандартный с рычажной тягой EN2-5, Выглядающий порог. Цвет темно-серый Ral стандарт	1,32	3,9
CW3.1		Противопожарная остекленая светопрозрачная перегородка Imperfire EW-45. Стеклопакет закаленное бесцветное стекло многослойное толщ. 24мм, профиль алюминиевый армированный, стоечно-ригельная система, общ. толщ.: 62мм. Крепление профиля к ГКЛ/ГКЛВ-лобзику на спк. +2800, если на плане не указано до. Огнестойкость стеклопакета EI45. Цвет рамы и импостов: светлый алюминий, темно-серый RAL7021	2,56	7,5
PT1.1		C611 Однослойная бесшарковая облицовка из КНАУФ-листов ГСП-А 12,5мм. Монтаж на строительный клей / жидкие гвозди.	19,96	83,3
PT1.3		C623 Двуслойная облицовка из КНАУФ-листов ГСП-А толщ. 12,5мм на металлическом каркасе ПП 60×27 ПН 28×27, прямые подвесы, закреплением на базовой стене. Общ. толщ. 52 мм.	2,59	12,0
PT1.7		C626 Двуслойная облицовка из КНАУФ-листов ГСП-А толщ. 12,5мм на металлическом каркасе 50 мм, отнесенном от базовой стены, вставка из минеральной звукоизоляции "Акустическая перегородка" (АкустикКНАУФ) толщиной 50 мм. Общ. толщ: 75мм	21,26	47,8
PT1.8		C626 Двуслойная облицовка из КНАУФ-листов ГСП-DF (огнеупорные) 12,5мм на одинарном металлическом каркасе 50 мм, отнесенном от базовой стены. Общ. толщ.: 75мм.	1,58	7,0


Спецификация перегородок 1-го этажа башни В2

Марка	Эскиз типа	Описание	Длина, п.м	Площадь, м2
PT1.9		C112 Перегородка с двухслойными обшивками из КНАУФ-листов ГСП-Н2 12,5мм (влагостойкие) на одинарном металлическом каркасе 50мм, минеральная звукоизоляция «Акустическая перегородка» («АкустикКНАУФ») толщиной 50 мм. Общ. толщ. 100мм.	0,93	4,3
PT1.10		C626 Двуслойная облицовка из КНАУФ-листов ГСП-А толщ. 12,5мм на металлическом каркасе 75 мм, отнесенном от базовой стены, вставка из минеральной звукоизоляции "Акустическая перегородка" ("АкустикКНАУФ") толщиной 75 мм. Общ. толщ. 100мм	37,55	173,7
PT1.12		C112 Перегородка с двухслойными обшивками из КНАУФ-листов ГСП-Н2 12,5мм (влагостойкие) на одинарном металлическом каркасе 75мм, минеральная звукоизоляции «Акустическая перегородка» («АкустикКНАУФ») толщиной 100 мм. Общ. толщ. 125мм.	123,60	540,1
PT1.13		C112 Перегородка с двухслойными обшивками из КНАУФ-листов ГСП-А 12,5мм на одинарном металлическом каркасе 75мм, минеральная звукоизоляция «Акустическая перегородка» («АкустикКНАУФ») толщиной 100 мм. Общ. толщ. 125мм.	291,55	1272,8
PT1.14		C112 Перегородка с двухслойными обшивками из КНАУФ-листов ГСП-DF (огнеупорные) 12,5мм на одинарном металлическом каркасе 75мм, минеральная звукоизоляция «Акустическая перегородка» («АкустикКНАУФ») толщиной 100 мм. Общ. толщ. 125мм. EI90	49,51	229,1
PT1.16		C382 Перегородка с двухслойными обшивками из цементных плит АКВАТАНЕЛЬ-12,5 мм на металлическом каркасе 75мм, минеральная звукоизоляции «Акустическая перегородка» («АкустикНАУФ») толщиной 100 мм. Общ. толщ. 125мм.	14,07	61,3
PT1.18		C116 Перегородка с двухслойными обшивками из КНАУФ-листов ГСП-Н2 12,5мм на двойном разнесенном металлическом каркасе 75 мм + 75 мм, со вставкой из минеральной звукоизоляции «Акустическая перегородка» («АкустикКНАУФ») толщиной 100 мм. Общ. толщ. 275 мм.	40,60	171,2
PT1.20		C626 Двуслойная облицовка из влагостойких КНАУФ-листов (ГКЛВ) 12,5 мм на металлическом каркасе 75 мм, отнесенном от базовой стены. Общ. толщ. 100 мм.	32,67	150,5
PT1.22		C683 Двуслойная облицовка KNAUF из плит АКВАПАНЕЛЬ 12.5мм на металлическом каркасе ПН 28×27 ПП 60×27. Общ. толщ. 52мм.	3,65	7,3
PT1.25		Облицовка, металлический каркас 27мм, обшитый с одной стороны одним слоем фанеры влагостойкой 12мм. Общ. толщ. 39мм.	2,45	1,4
PT1.36		C685 Однослойная облицовка из плит АКВАПАНЕЛЬ®Внутренняя 12,5 мм на металлическом каркасе 75 мм отнесенном от базовой стены. Шаг стоек 400 мм Общ. толщ. ок. 87,5мм.	35,75	186,8

Спецификация перегородок 1-го этажа башни В2

Марка	Эскиз типа	Описание	Длина, п.м	Площадь, м2
PT1.57		Двуслойная облицовка из плит АКВАПАНЕЛЬ®Внутренняя 12,5 мм и слоя фанеры 12 мм, пропитка водная огнебиозащитная фанеры 1 группы Neomid на металлическом каркасе ПС50х40 мм отнесенном от базовой стены, с дополнительными стойками и направляющими из профильной трубы 40х20х3мм для крепления конструкции зеркал и столешницы с определенным шагом см. узел. Общ. толщ. ок. 74,5 мм.	4,97	6,8
PT2.0		Кладка кирпичная 120 мм (ТНФ, М200)	24,71	10,9
PT3.4		Перегородка газобетонная Ytong 100мм D600 B5	26,32	127,6
PT3.5		Перегородка газобетонная Ytong 150мм D500 B3.5 El 240.	52,23	243,1
PT5.0		Мебельная сантехническая перегородка ANKER WH_Altum CB (или аналог). Состав: панели МДФ в алюминиевом профиле, облицованные HPL-пластиком (декор см. на 3D-визуализации), цвет: черный. Общая толщина перегородок: ок. 40мм. Фурнитура: универсальные скрытые петли, ручки накладные из нержавеющей стали на дверях, цв.: черный.	3,23	11,5
PT6.0		Выравнивающий слой штукатурки толщ. ок. 20мм. Штукатурка (Кнауф Rotband) Knauf Rotband или аналог.	462,30	1871,5
PT6.1		Выравнивающий слой влагостойкой штукатурки толщ. ок. 20мм. Штукатурка Кнауф Унтерпутц (Knauf Unterputz) или аналог.	67,47	64,3
PT7.0		Обеспыливающая пропитка	15,62	67,6
PT51.21		Лист фанеры толщиной 12мм для усиления стен.	5,10	24,7

Фрагмент плана монтажа 1 этажа_Санузлы в осях В-Е / 2/8-2/9 М 1 : 50

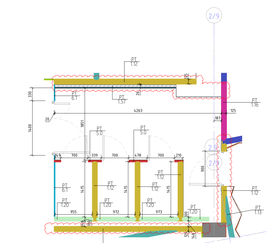

| | | |