

# План расстановки мебели и сантехнического оборудования 1-го этажа башни В2

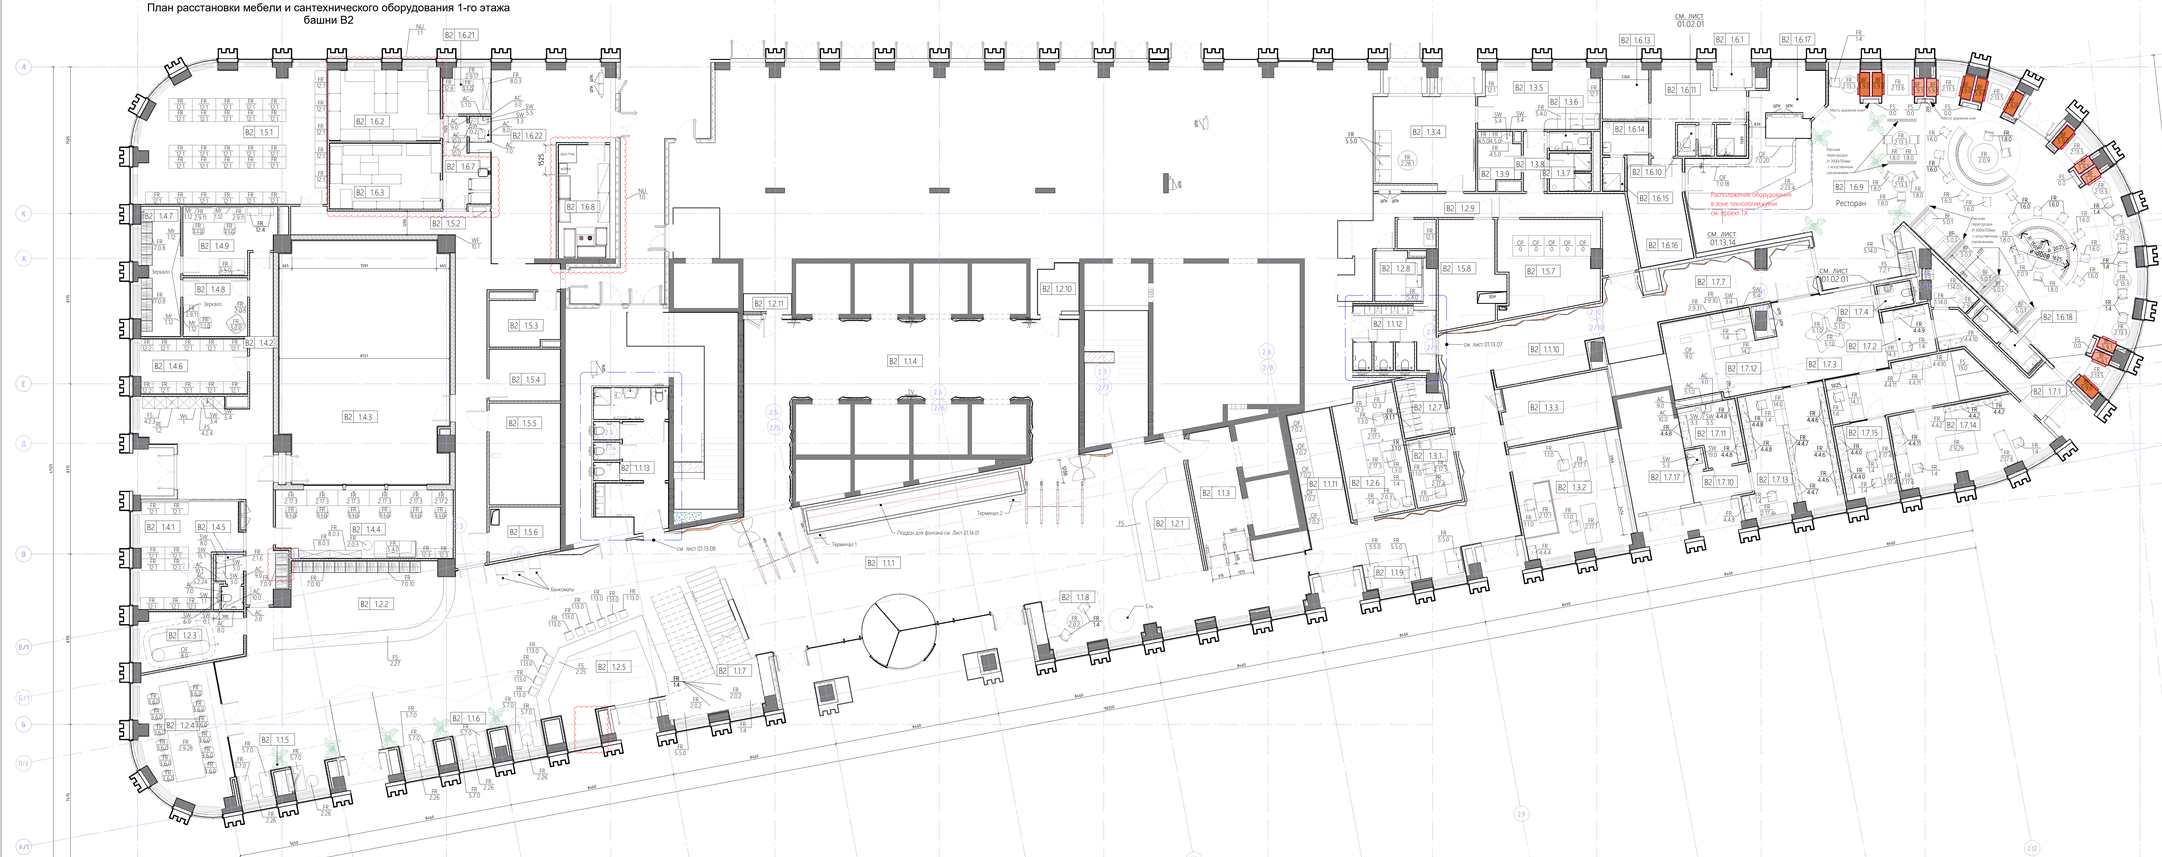


## Фрагмент плана. Технология кухни ресторана. М 1 : 50



## Фрагмент санузла. Ресторан. Цветочный киоск М 1 : 50

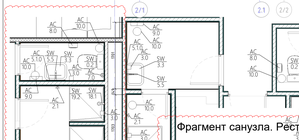

## Фрагмент санузла. Ресторан. М 1 : 50



### Спецификация санитехнических аксессуаров 1-го этажа башни В2

| Марка | Описание | Кол-во, шт. |
|---|---|---|
| AC2.0 | Крючок настенный двойной DELABIE. Арт.: 40425. Размеры: ∅ 62х55х95 мм. Материал: матовая нержавеющая сталь. | 4 |
| AC2.1 | Двойной настенный крючок KAISER_H0041. Материал: нержавеющая сталь. Цвет: хром. | 3 |
| AC3.0 | Настенный диспенсер для мыла Tork_Image Design S4. Арт.: 460010. Разм.: 10.6x10.7x28.9 см. цвет: хром/черный. | 8 |
| AC5.0 | Зеркало с эргономичным рычагом в с/у МГН DELABIE. Арт.: 51020N. разм.: (Ø500*600мм. Зеркало из стекла Securit толщиной 6 мм. Рычаг из белого высокополимерного нейлона. | 1 |
| AC5.1.0 | Зеркало прямоугольное на заказ в С/У. Габариты: 500(L)*700(H)мм | 5 |
| AC5.1.3 | Зеркало прямоугольное на заказ в С/У. Габариты: 800(L)*900(H)мм | 1 |
| AC5.2.11 | Зеркало на заказ в С/У ломаной формы. Габариты: 4650(L)*900(H)мм. Схему зеркала см. соответствующие Развертки | 1 |
| AC5.2.19 | Зеркало на заказ в С/У ломаной формы. Габариты: 1000(L)*900(H)мм. Схему зеркала см. соответствующие Развертки | 1 |
| AC5.2.20 | Зеркало на заказ в С/У ломаной формы. Габариты: 1705(L)*900(H)мм. Схема зеркала см. соответствующие Развертки | 1 |
| AC5.2.24 | Зеркало на заказ в С/У ломаной формы. Габариты: 1365(L)*900(H)мм. Схема зеркала см. соответствующие Развертки | 1 |
| AC6.0 | Комплект опорных поручней для с/у МГН DELABIE_Be-line. материал: алюминий, цвет: матовый антрацит: изогнутая опорная ручка, арт. 51986С, разм.: (R400x(1)785x30мм, откидная опорная ручка, арт. 51966С, разм.: (L)850x(H)x100 мм, Ø 42мм, держатель туалетной бумаги для откидной опорной ручки, арт. 51965С, разм.: 104/148мм. | 1 |
| AC7.0 | Туалетный ершик на стену DELABIE. Арт. 4048S. Матовая бактериостатическая нержавеющая сталь 304. Фиксированная модель с защитой от краж. Размеры: Ø 90 x 330 мм. | 13 |
| AC8.0 | Диспенсер туалетной бумаги DELABIE_jumbo. Арт. 2901. Для рулонов 400 м, сталь, покрытая белым лаком. Размеры: Ø 305, глубина 135мм. | 12 |
| AC9.0 | Диспенсер для полотенец в пачках сложения Multifold Tork_Image Design Xpress. Арт.: 460004. Размер: 46.8x117x101 мм. Цвет: хром. Система из нержавеющей стали H2 - Xpress system | 7 |
| AC10.0 | Мусорное ведро с крышкой и педалью для открывания крышки Wasserkraft_K-635 5 л. h=315 мм, d=210 мм. Материал: Нержавеющая сталь / Пластик. Цвет: хром | 19 |
| AC10.1 | Ведро для мусора без крышки Kowy. 30л. Арт.: 623630. Цвет: хром. Размер: 600(h)x025см. Материал: нержавеющая сталь. | 7 |
| AC10.2 | Ведро для мусора для крышки Bemeta_Hotel 9л. Арт.: 137115225. Цвет: хром матовый. Размеры: 340(h)x24x24см. Материал: нержавеющая сталь. | 1 |
| AC10.3 | Мусорное ведро Wasserkraft_K-625 5 л без крышки. Размер: 21x27x27.5 см. Материал: пластик, нержавеющая сталь. Цвет: хром, черный. | 1 |

### Спецификация мебели 1-го этажа башни В2

| Марка | Описание | Кол-во |
|---|---|---|
| BF5.0.1 | Мебельная конструкция, включающая в себя диван 2 шт. и стол-1 шт. Каркас - МДФ. Материал обивки: Ткань Verona 66 Antracite Grey. Габаритный размер 2100х1320х1310(h) | 3 |
| BF5.9.0 | Диван, встроенный в каркас. Материал каркаса МДФ. Материал обивки: Ткань Verona, 45 Old Gold. Длина 930мм | 7 |
| BF5.9.1 | Диван, встроенный в каркас. Материал каркаса МДФ. Материал обивки: Ткань Verona, 45 Old Gold. Длина 954мм | 6 |
| FR1.14.0 | Табурет обеденный, 400х400х450(h) мм | 2 |
| FR12.8 | Стойка 650х650х3000мм | 1 |
| FS0.0 | Изделие индивидуального изготовления, в составе мебельной конструкции (библиотека) | 15 |
| OF7.0.18 | Система полок. в Баре. Материал. МДФ, покраска. Стекло. | 1 |
| OF7.0.20 | Система полок. в Баре. Материал. МДФ, покраска. Стекло. | 1 |
| NU. | | |
| NU1.0 | Оборудование кладовой отходов | 1 |
| NU1.1 | Оборудование в кладовых 1.6.2 и 1.6.3 | 1 |
| Мебель заводского изготовления | | |
| FR1.1.0 | Кресло посетительское Размеры: 60х60см, высота - 80см на 4-х лучевой базе с колесиками база -окрашенный металл, цвет-черный, обивка - кат. King 8011 | 17 |
| FR1.3.0 | Кресло рабочее для сотрудников Wilkhahn - On с высокой спинкой. Спинка и сиденье: 3D-сетку Fiberflex, каркас-хромированный металл на колесиках, регулируемые подлокотники, цвет черный | 1 |
| FR1.4 | Стул Основание: хромированный/черный метал, основание и спинка: пластик, цвет: светлый (согласовать с АР). | 25 |
| FR1.6.0 | Стул барный Andreu World Lineal BQ0590, сиденье и спинка- светлое дерево, нижн-полозья, металл, цвет черный. Высота сидения 750мм, подставка для ног | 12 |
| FR1.8.0 | Мебель заводского изготовления | 10 |
| FR1.13.0 | Стул барный "Vertex bar stool by Karim Rashid" пластик матовый 400х410х880 мм | 10 |
| FR2.0.2 | Стол обеденный круглый Segis - boom collection BOOM ROUND T0234P, D-800мм, высота 750мм. Столешница ламинат с кромкой ABS толщиной 25 мм, цвет белый. Центральная опора D=150мм, металл с окраской, цвет белый. Основание круглое D=450мм металл с окраской, цвет белый | 3 |
| FR2.0.3 | Стол журнальный круглый Segis - boom collection BOOM ROUND T0645 E, D-450мм, высота 450мм. Столешница ламинат с кромкой ABS толщиной 25 мм, цвет-черный. Центральная опора D=60мм, металл с окраской, цвет черный. Основание круглое D=450мм металл с окраской, цвет черный | 3 |
| FR2.0.9 | Стол переговорный круглый, размеры D1400мм, высота столешницы 1100мм, центральная опора D500мм, цвет столешницы и опоры черный, подставка для ног | 2 |
| FR2.1.5 | Столешница под раковину индивидуального изготовления, искусственный камень, цвет белый, размеры и глаже 3087*600мм. Перед изготовлением размеры уточнить по месту | 1 |
| FR2.1.6 | Столешница под раковину индивидуального изготовления, искусственный камень, цвет белый, размеры в глаже 1500*600мм. Перед изготовлением размеры уточнить по месту | 1 |
| FR2.9.5 | Стол обеденный Ø1200, опора стола из стали, 1000х600х745(h) мм | 1 |
| FR2.9.11 | Стол/Барная стойка 1800х400 мм. Столешницы- Corian Deep Caviar | 3 |
| FR2.9.17 | Стол/Барная стойка 1800х400 мм. Столешницы- Corian Deep Caviar | 1 |
| FR2.9.28 | Стол в переговорную ICF - Uni table, габариты 5000х1500. Отделка столешницы дерево, ножки и основа хромированная сталь | 1 |
| FR2.9.29 | Стол для раскройки из ЛДСП, опора стола из стали, 2000х1200х900(h) мм | 1 |
| FR2.9.30 | Стол со встроенной раковиной, 2100х700х800(h) мм | 1 |
| FR2.9.31 | Полка навесная открытая произвольной формы 2100х400х320(h) мм | 1 |
| FR2.13.3 | Стол обеденный, D-900м | 7 |
| FR2.13.5 | Стол-трапеция. Размеры 1100х850х750(h)мм | 4 |
| FR2.13.6 | Стол квадратный. Размеры 1200х1200х750(h)мм. Заказная позиция | 1 |
| FR2.17.1 | Стол рабочий 2000х800х800(h) мм | 4 |
| FR2.17.2 | Стол рабочий 1000х800х800(h) мм | 1 |
| FR2.17.3 | Стол рабочий 1600х800х800(h) мм | 5 |
| FR2.17.4 | Стол офисный из ЛДСП. цвет: 1400х600х800(h) мм | 4 |
| FR2.17.5 | Стол-приставка 800х600х800(h) мм | 1 |

### Спецификация мебели 1-го этажа башни В2

| Марка | Описание | Кол-во |
|---|---|---|
| FR2.17.6 | Стол швейный из ЛДСП, основание из стали; цвет: белый; 1800х600х760(h) мм | 2 |
| FR2.23.4 | Высокая стол-тумба в кофе-поинт, индивидуального изготовления. Габариты: 680h/450х1100(h) мм | 1 |
| FR2.23.6 | Отделка верхней части барной стойки, индивидуальное изготовление: Материал искусственный камень. LG Hi-Macs. Габариты: 680h/450х1000(h) мм | 1 |
| FR2.26 | Стол круглый Arrew World "Reverse 60 Indoor" BM4564, 600х740(h) мм | 4 |
| FR2.28.1 | Стол переговорный круглый ICF UniTable Meeting – UTR.200.10, диаметр 1000мм, соглешница ЛДСП белый, подстолье лучевое, металлическое, цвет белый | 1 |
| FR3.2.0 | Кресло La civetta - Suiseki, размер 1050*950мм, обивка тканевая, цвет голубой | 1 |
| FR4.4.0 | Гардероб с выдвижной штангой, открытый 880х440х2048(h) мм | 4 |
| FR4.4.2 | Стеллаж открытый из ЛДСП, 5 полок, цвет: белый, 600х300х2700(h) | 5 |
| FR4.4.4 | Стеллаж для хранения оборудования 300х800 мм | 1 |
| FR4.4.6 | Витрина для медикаментов; задняя стенка ЛДСП; со стеклянными створками на замке, 300х800х2200(h) мм | 7 |
| FR4.4.7 | Витрина для медикаментов. задняя стенка стекло; 800х300х2200(h) мм | 5 |
| FR4.4.8 | Шкаф для медикаментов закрытый; ЛДСП; 800х400х2000(h) мм | 11 |
| FR4.4.9 | Шкаф с двумя распашными дверцами 45х800х2100(h) мм | 2 |
| FR4.4.10 | Шкаф гардеробный двухдверный, со штангой и 2 ящиками; материал: ЛДСП; цвет: белый, 2 | 2 |
| FR4.4.11 | Шкаф гардеробный двухдверный со штангой и 2 ящиками; ЛДСП; цвет: белый, 1000х600х2200(h) мм | 4 |
| FR4.5.0 | Комплект кухни индивидуального изготовления L-2400 мм, H=2800мм. Фасады распашные, ЛДСМ, матовый RAL9003 | 1 |
| FR5.1.0 | Модульная софа Tacchini - Polar W 107 D 81,5 H 67 cm H seat 37 cm, обивка тканевая, цвет-серый/черный | 3 |
| FR5.4.0 | Диван трехместный | 3 |
| FR5.5.0 | Диван Эластный Arper Arcos Art. 6100(chain analog), Размер 1480*700мм. Единые спинка и сиденье из мягкой тканевой обивки, цвет материала - синий. Ножки-полозья с цельными подлокотниками, из алюминия с порошковым покрытием, цвет синий | 7 |
| FR5.7.0 | Диван двухместный из стальных каркасов, сиденье и спинка с обивкой из негорючего пенополиуретана. 1290х550х820(h) мм | 1 |
| FR5.14.0 | Диван "Kornelt." | 1 |
| FR7.0.8 | Гардеробный шкаф встроенный индивидуального изготовления | 2 |
| FR7.0.9 | Гардеробный шкаф встроенный индивидуального изготовления | 1 |
| FR7.0.10 | Гардеробный шкаф встроенный индивидуального изготовления | 2 |
| FR8.0.3 | Шкаф 1400х300х1200(h) мм | 3 |
| FR12.1 | Стеллаж для склада металлический настил, нагрузка на полку до 500 кг; 1200х600х2000мм (сборка в линию) | 51 |
| FR12.2 | Стеллаж для склада металлический настил; 600х600х3000мм (сборка в линию) | 2 |
| FR12.3 | Стеллаж OLIMPIC Luxe с закрытыми стойками, 5 полок, нагрузка на полку до 100 кг; 900х500х2000(h) мм | 4 |
| FR12.4 | Стеллаж OLIMPIC Luxe с закрытыми стойками, 5 полок, нагрузка на полку до 100 кг; 600х400х2000(h) мм | 1 |
| FR14.0 | Стойка аптечного прилавка с откидной крышкой для эвакуации (800х600) 1800х600х800(h) мм | 1 |
| FR14.1 | Стойка обслуживания с откидной крышкой для эвакуации (800х600) 2300х600х800(h) мм | 1 |
| FR14.2 | Стойка продавца с откидной крышкой для эвакуации (800х600) 3300х600х800(h) мм | 1 |
| FR14.3 | Стойка обслуживания с откидной крышкой для эвакуации (800х600) 1940х600х800(h) мм | 1 |
| FS2.25 | Барная стойка (кофе-поинт). Индивидуальное изготовление. | 1 |
| M1.12 | Зеркало прямое 1400х1400мм | 1 |
| OF0 | Стойка в серверной (см. проект инженерных систем) | 5 |
| OF7.0.2 | Стол рабочий 2000х800х800(h) мм | 5 |
| OF8.0 | Автоматический двухуровневый конвейер для гардероба: тип: X-314 (1 ячейка 120 мм) | 1 |
| OF9.0 | Холодильная камера для цветов со стеклянными дверцами. 19/230В/0,9 кВт. 1900х2300х2200(h) | 1 |
| TV7 | Мультимедийная панель в лифтовый холл. | 5 |

### Спецификация мебели 1-го этажа башни В2

| Марка | Описание | Кол-во |
|---|---|---|
| Мебель индивидуального изготовления | | |
| FR9.1.1 | Встроенный ряд шкафчиков-ложеров. Размеры одной ячейки шкафа: 600(ячейка)х300(L)х500(h)мм, стилобат: МДФ матовый, цвет: черный, h=250мм; предусмотреть полочку (МДФ, цвет: под дерево) глубиной 200мм на всю длину ряда встроенных шкафчиков на отм. +500мм. Фасады: МДФ матовый, цвет: белый; каркас: ЛДСП, цвет: белый. | 3 |
| FS2.1.3 | Столешница под раковину индивидуального изготовления, искусственный камень, цвет белый, размеры в глаже 1725*600мм. Перед изготовлением размеры уточнить по месту | 1 |
| FS2.1.4 | Столешница под раковину индивидуального изготовления, искусственный камень, цвет белый, размеры в глаже 1025*600мм. Перед изготовлением размеры уточнить по месту | 1 |
| FS2.1.34 | Столешница HPL/МДФ под накладные раковины без экрана. Размеры: (L)800х400х(t)20мм. Цвет: серый (согласовать с АП). Габариты уточнить по месту. | 1 |
| FS4.2.3 | Кухонный гарнитур 3 секции | 1 |
| FS4.2.4 | Кухонный гарнитур 4 секции | 1 |
| FS7.2.1 | Гардеробный шкаф встроенный индивидуального изготовления, с зеркальной дверью. | 1 |
| FS12.2 | Подвесная система изготовление и монтаж на Отм. +7.000 ÷ + 8.000, стесненные условия. Столешница из искусственного камня: - тумба 3CB (прямуг. 40х20х2 (H3 кг) - Нерж. трос D2 из расчёта крепления с шагом 500 мм. (примерно, длина каждой точки крепления – 600 мм.), в т.ч. крепление в стену на шпильку М8, трассодержатель, рым-болт, талреп. (60 п.м.) - Антикоррозионное покрытие на ценковой основе. | 1 |
| FS13.0 | Примерочная кабина индивидуального изготовления 2550х2520х2000(h) мм (размеры уточняются по месту) | 1 |

### Спецификация санитехнических приборов 1-го этажа башни В2

| Марка | Описание | Кол-во, шт. |
|---|---|---|
| SW1.1 | Унитаз подвесной DURAVIT_Starck 3; арт.: 2200090000; размеры: 360х540(L) мм. цвет: белый Alpin. Крышка-сиденье для унитаза с автоматическим закрыванием DURAVIT_Starck 3; арт.: 0063890000; разм.: 370х435(L) мм; петли: нерж. сталь, съемная вариант. цвет: белый Alpin. Крышка-сиденье для унитаза с микролифтом DURAVIT_Starck 3; арт.: 0063890000; разм.: 370х435(L) мм; петли: нерж. сталь, съемный вариант. цвет: белый Alpin. Звукоизоляция DURAVIT для подвесного унитаза; арт.: 005064; цвет: белый Alpin. | 9 |
| SW1.2 | Комплект санитехнического оборудования унитаза для персонала. Унитаз комбинированный Duravit_D-Code; арт.: 21109000002; размеры: 355х650(L) мм; с вертикальным сливом; (не вкл. бачок); включая крепление, стык горизонтальный; цвет: белый Alpin. Бачок DURAVIT_D-Code; арт.: 0927000004; с механизмом двойного смыва, хром, 6/3 л. для подключения справа или слева; цвет: белый Alpin. Крышка-сиденье для унитаза DURAVIT_D-Code; арт.: 0063710000; петли: нерж. сталь, без автоматического опускания, разм.: 41.5х37 см, цвет: белый Alpin. | 3 |
| SW1.3 | Комплект санитехнического для инвалидов на колясках DURAVIT_Starck 3 Vital с вертикальным сливом; арт.: 2203590000; размеры: 360х700(L) мм; цвет: белый Alpin. Крышка-сиденье для унитаза с автоматическим закрыванием DURAVIT_Starck 3; арт.: 0063890000; разм.: 370х435(L) мм; петли: нерж. сталь, съемный вариант. цвет: белый Alpin. Звукоизоляция DURAVIT для подвесного унитаза; арт.: 005064; цвет: белый Alpin. | 1 |
| SW1.1 | Инсталляция для подвесного унитаза-стандартная GEBERIT_Duofix 112, арт.: 111.354.00.5. Комплект крепления для инсталляций к стене Geberit_Duofix; арт.: 111.815.00.1 | 9 |
| SW1.2 | Инсталляция для подвесного унитаза MFH GEBERIT_Duofix, арт.: 111.375.00.5. Комплект крепления для инсталляций к стене Geberit_Duofix; арт.: 111.815.00.1 | 1 |
| SW3.0 | Комплект раковины и сифона. Раковина заказная из искусственного камня, интегрированная в столешницу. размеры: (L)500х(H)450мм; цвет: белый. Сифон для раковины бутылочный, металлический KLUDI, арт.: 1010505-00; с отводной трубой 32 х 200 мм. D подключения=32 мм, материал: латунь, цвет: хром. | 7 |
| SW3.1 | Комплект раковины и сифона. Раковина накладная на столешницу ROCA_INSPIRA SOFT. Артикул: 327502660. Разм.: 370х370х(H)140мм. материал: фарфор. цвет: coffee (матовый). Сифон для раковины бутылочный, металлический KLUDI, арт.: 1010505-00, с отводной трубой 32 х 200 мм. D подключения=32 мм, материал: латунь, цвет: хром. | 1 |
| SW3.2 | Подвесная раковина ROCA_Access, арт.: 327230000, разм.: 64х55х14.5 см. материал: санфарфор. цвет: белый + Подучить настенный фиксированный для раковины DELABIE, арт.: 510165, разм.: 550(L)x230x105 мм, цвет и материал: ультрамодная нержавеющая сталь - 2 шт. + Сифон для раковины бутылочный, металлический KLUDI, арт.: 1010505-00, с отводной трубой 32 х 200 мм. D подключения=32 мм, материал: латунь, цвет: хром. | 1 |

### Спецификация санитехнических приборов 1-го этажа башни В2

| Марка | Описание | Кол-во, шт. |
|---|---|---|
| SW3.3 | Комплект смесителя для раковины. Смеситель однорычажный на стену GROHE_Eurosmart 2015, арт.: 33300000 для ванны и душа, цвет: хром + Душевой гарнитур GROHE_New Tempesta Cosmopolitan 100 II, арт.: 27354000, цвет: хром | 5 |
| SW3.4 | Комплект смесителя для раковины. Смеситель однорычажный на стену GROHE_Eurosmart 2015, арт.: 33300000 для ванны и душа, цвет: хром + Душевой гарнитур GROHE_New Tempesta Cosmopolitan 100 II, арт.: 27354000, цвет: хром | 3 |
| SW3.5 | Комплект раковины и сифона. Раковина подвесная Melana, арт.: 520351-BDS. Разм.: 450х220х105мм. Материал: фаянс. Цвет: белый. Сифон для раковины бутылочный, металлический KLUDI, арт.: 1010505-00, с отводной трубой 32 х 200 мм. D подключения=32 мм, материал: латунь, цвет: хром. | 1 |
| SW5.0 | Сенсорный настенный смеситель DELABIE_TEMPOMATIC MIX 4. Арт: 493500 L излива=220мм. Хромированный металлический корпус. | 1 |
| SW5.2 | Смеситель на раковину для инвалидов Vitra_Aquatech. Арт.: A42312EXP. Разм.: 250 (h)x120мм. Цвет: хром. | 1 |
| SW5.3 | Смеситель универсальный GROHE_Multiform с душевым гарнитуром New Tempesta II, арт.: 32708004, однорычажный, длина излива: 400 мм, материал: латунь, цвет: хром. | 3 |
| SW5.4 | Смеситель однорычажный для мойки GROHE_Eurosmart 2021. Арт.: 30567DC0. Разм.: (h)310x228x134мм. U-образный высокий излив. Материал: латунь, цвет: суперсталь (матовая фактура). | 3 |
| SW5.5 | Смеситель для раковины GROHE_Eurosmart;. Арт.: 23324001. Однорычажный, средний излив, высота излива: 83 мм, вынос излива: 110мм, материал: латунь, цвет: хром (глянцевый). | 6 |
| SW6.0 | Система электронного управления смывом унитаза GEBERIT 115.890.SN.5 с кнавишей Sigma10 с дублирующим контактным управлением, питание от сети + блок питания 115.860.00.1 | 10 |
| SW8.0 | Сушилка для рук Dyson_Airblade V HU02. Арт.: 307735-01. Разм.: (h)394x(L)214x109мм. Цвет: белый. Задняя панель и крепежный элемент изготовлены из АБС/ПВП пластика. Монтаж по тех.карте производителя. | 8 |
| SW9.5.1 | Автоматический дозатор пенного мыла SUPRATECH_Touch Free RES-94M. Устанавливается на столешницу, резервуар для мыла емкостью 6л. Поставляется с дозирующим устройством RES-38. Материал: пластик, цвет: хром. Размеры излива: (h)97x(L)97мм. | 7 |
| SW9.5.2 | Автоматический инфракрасный настенный дозатор для мыла и дизинфицирующих жидкостей на 1л DELABIE, Арт.: 512066BK. Антивандальная модель, с замком. Разм.: 90x105x256(h), материал: антибактериальная нержавеющая сталь 304, цвет: черный. | 1 |
| SW18.1 | Душевой комплект: смеситель и ручной душ. Смеситель однорычажный на стену GROHE_Eurosmart 2015, арт.: 33300000 для ванны и душа, цвет: хром + Душевой гарнитур GROHE_New Tempesta Cosmopolitan 100 II, арт.: 27354000, цвет: хром | 1 |
| SW19.0 | Комплект поддон + сифон. Стальной эмалированный поддон для душа с антискользящим покрытием BLB_Universal SG; арт.: CF8012001; размеры: 80х80х13,5(h), D сливного отверстия = 52мм; материал: сталь, цвет: белый. Сниженный сифон для душевого поддона ALCAPLAST_A47CR-50; цвет: хром. | 1 |
| SW19.1 | Комплект поддон + сифон. Стальной эмалированный поддон для душа с антискользящим покрытием BLB_Universal SG; арт.: CF9012001; размеры: 90х90х13,5(h)см, D сливного отверстия = 52мм; материал: сталь, цвет: белый. Сниженный сифон для душевого поддона ALCAPLAST_A47CR-50; цвет: хром. | 2 |
| SW19.2 | Поддон низкий для душа с антискользящим покрытием Azario_Apo; P39 LJR (P39). Размеры: 90х90х15(h)см, глубина 45мм. Материал: акрил, цвет: белый. В комплекте поставки: поддон для душа, каркас с ножками, сифон. | 3 |

### Спецификация оборудования 1-го этажа башни В2

| Марка | Описание | Кол-во, шт. |
|---|---|---|
| CP10.0 | МФУ напольный. | 1 |
| RE1.2 | Холодильник низкий белый встраиваемый. Габариты: 600х600х800 (высота - 800). Производителя согласовать с АП | 1 |
| RE1.3 | Холодильник (без морозильной камеры) Hyundai CO1002 однокамерный белый. ШхВхГ в мм (445 х 630 х 510) | 1 |
| WF10.1 | Угловой стройник | 1 |
| Ws1 | Системы питьевого водоснабжения Duprē Tabletop | 1 |

### Ведомость изменений

| Рев. | Дата | Описание | Разработал |
|---|---|---|---|
| B | хх.02.22 | Снятие замечания после выпуска РД | ФИО |

### Экспликация помещений башни В2 1 этаж

| Номер помещения | | Наименование | Площадь, м2 | Кат. пом. |
|---|---|---|---|---|
| B2 | 1.1.1 | Вестибюль | 341.4 | |
| B2 | 1.1.3 | Лифтовой холл | 30.2 | |
| B2 | 1.1.4 | Лифтовой холл | 89.7 | |
| B2 | 1.1.5 | Зона ожидания | 10.2 | |
| B2 | 1.1.6 | Зона ожидания | 15.4 | |
| B2 | 1.1.7 | Зона ожидания | 13.0 | |
| B2 | 1.1.8 | Зона ожидания | 8.0 | |
| B2 | 1.1.9 | Зона ожидания | 8.6 | |
| B2 | 1.1.10 | Коридор | 73.0 | |
| B2 | 1.1.11 | Постоматы | 13.1 | |
| B2 | 1.1.12 | С/у | 0.0 | |
| B2 | 1.1.13 | С/У | 10.6 | |
| B2 | 1.1.14 | Лестничная клетка | 0.0 | |
| B2 | 1.1.15 | Лестничная клетка | 21.6 | |
| B2 | 1.2.1 | Ресепшн | 15.2 | |
| B2 | 1.2.2 | Гардероб 1 (150ч) | 28.6 | |
| B2 | 1.2.3 | Гардероб 2 (автомат) | 14.6 | |
| B2 | 1.2.4 | Перегородная | 30.8 | |
| B2 | 1.2.5 | Кофе-порт | 25.6 | |
| B2 | 1.2.6 | Бюро пропусков | 20.4 | |
| B2 | 1.2.7 | Локерная | 6.2 | |
| B2 | 1.2.8 | Комната персонала | 6.1 | |
| B2 | 1.2.9 | Коридор | 523.4 | |
| B2 | 1.2.10 | Помещение для хранения, очистки и сушки уборочного инвентаря | 5.3 | |
| B2 | 1.2.11 | Помещение для хранения уборочной техники | 2.5 | |
| B2 | 1.2.12 | Шахта ТС | 0.0 | |
| B2 | 1.2.13 | Кладовая персонала | 2.9 | В4 |
| B2 | 1.3.1 | Досмотровая (Охрана) | 8.1 | |
| B2 | 1.3.2 | Ситуационный центр | 35.1 | |
| B2 | 1.3.3 | Пожарный пост | 16.7 | |
| B2 | 1.3.4 | Комната отдыха (Охрана) | 24.0 | |
| B2 | 1.3.5 | Комната отдыха (Охрана) | 20.1 | |
| B2 | 1.3.6 | С/у | 2.0 | |
| B2 | 1.3.7 | Душ | 4.0 | |
| B2 | 1.3.8 | Коридор | 3.6 | |
| B2 | 1.3.9 | Кухня (Охрана) | 5.7 | |
| B2 | 1.4.1 | Инвентарная | 25.5 | |
| B2 | 1.4.2 | Вестибюль | 47.4 | |
| B2 | 1.4.3 | Съемочный павильон | 105.0 | |
| B2 | 1.4.4 | Операторская | 30.8 | |
| B2 | 1.4.5 | С/у | 4.1 | |
| B2 | 1.4.6 | Кладовая | 16.1 | |
| B2 | 1.4.7 | Костюмерная | 15.1 | |
| B2 | 1.4.8 | Гримерная | 9.7 | |
| B2 | 1.4.9 | Гримерная | 14.7 | |
| B2 | 1.5.1 | Помещение АХО | 66.2 | |
| B2 | 1.5.2 | Коридор | 44.5 | |
| B2 | 1.5.3 | Помещение IT | 8.6 | |
| B2 | 1.5.4 | Помещение инженеров | 9.4 | |
| B2 | 1.5.5 | Кроссовая | 18.5 | В3 |
| B2 | 1.5.6 | Электрощитовая | 8.4 | В2 |
| B2 | 1.5.7 | Кроссовая | 21.0 | В2 |
| B2 | 1.5.8 | Электрощитовая | 16.6 | В2 |
| B2 | 1.6.1 | Тамбур | 3.5 | |
| B2 | 1.6.2 | Кладовая сухих продуктов | 22.4 | |
| B2 | 1.6.3 | Кладовая овощей | 19.0 | |
| B2 | 1.6.7 | Коридор | 9.1 | |
| B2 | 1.6.8 | Кладовая отходов | 63.2 | |
| B2 | 1.6.9 | Ресторан | 183.6 | |
| B2 | 1.6.10 | С/У | 1.2 | |
| B2 | 1.6.11 | Коридор | 13.8 | |
| B2 | 1.6.12 | С/У | 1.3 | |
| B2 | 1.6.13 | Кладовая | 6.8 | |
| B2 | 1.6.14 | Гардероб персонала | 4.0 | |
| B2 | 1.6.15 | Душ | 1.9 | |
| B2 | 1.6.16 | Долговочное помещение | 14.5 | |
| B2 | 1.6.17 | Моечная столовой посуды | 9.5 | |
| B2 | 1.6.18 | С/У | 2.2 | |
| B2 | 1.6.19 | ПУИ | 2.4 | В4 |
| B2 | 1.6.21 | Кабинет | 6.2 | |
| B2 | 1.6.22 | С/У | 1.4 | |
| B2 | 1.7.1 | Тамбур | 11.7 | |
| B2 | 1.7.2 | Пункт приема одежды в химчистку | 6.4 | |
| B2 | 1.7.3 | Фойе | 22.6 | |
| B2 | 1.7.4 | С/у | 2.1 | |
| B2 | 1.7.5 | Комната персонала | 4.2 | |
| B2 | 1.7.7 | Лобби | 18.6 | |
| B2 | 1.7.10 | Тамбур | 4.5 | |
| B2 | 1.7.11 | Подсобное помещение аптеки | 8.7 | |
| B2 | 1.7.12 | Цветочный киоск | 21.4 | |
| B2 | 1.7.13 | Аптечный киоск | 30.4 | |
| B2 | 1.7.14 | Ателье | 51.1 | |
| B2 | 1.7.15 | Пункт почечки одежды | 11.4 | |
| B2 | 1.7.17 | ПУИ | 1.0 | В4 |
| Общий итог: 88 | | | 2459.1 | |

Расшифровка марки помещения:




Части здания:

| | |
|---|---|
| B0 | Склобат |
| B1 | Башня 1 |
| B2 | Башня 2 |

Типы помещений 1-го этажа:

| | |
|---|---|
| 1 | МОП |
| 2 | Сервисные службы |
| 3 | Службы охраны |
| 4 | Съемочный павилион |
| 5 | Технические и вспомогательные помещения |
| 6 | Технологии кухни |
| 7 | Сервисы (аренда) |

Примечание:

1. Все модели и материалы должны быть согласованы Генеральным подрядчиком письменно с Заказчиком и до момента их заказа и поставки.
2. Производство встроенной мебели только после замеров по чистовой отделке.
3. Узлы и детали заказной мебели и сантехники см. чертежи Производителя.
4. Смотреть совместно с листами разверток встроенной и заказной мебели.

| | | | | | | | | | |
|---|---|---|---|---|---|---|---|---|---|
| | | | | | | | 1 | Зам. | |
| | | | | | | | Изм. | Кол.уч | Лист |
| | | | | | | | Разраб. | Вилес | Кочергина |
| | | | | | | | ГАП | Филипс М.В. | |
| Изм. | Кол.уч. | Лист | №док. | Подп. | Дата | | | | |

PMK DESIGN

РМК PROEKT, 7с1 Mashi Poryvayevoy st., off. 831
Moscow, 107078 | Russia
ООО "РМК ПРОЕКТ" 107078, Россия, Москва, ул. Маши Порываевой, 7с1, оф. 831

20086_ТКР.2.АИ.2

ЦЕНТРАЛЬНЫЙ ОФИС АО «ТИНЬКОФФ БАНК» по адресу: г. Москва, ул. Грузинский вал, вл.11

Архитектурно интерьерные решения. Задание 2

План расстановки мебели и сантехнического оборудования 1-го этажа башни В2

| Стадия | Лист | Листов |
|---|---|---|
| РД | 01.02.01 | |

hyperion

Инв. № подл. | Подп. и дата | Взам. инв. №