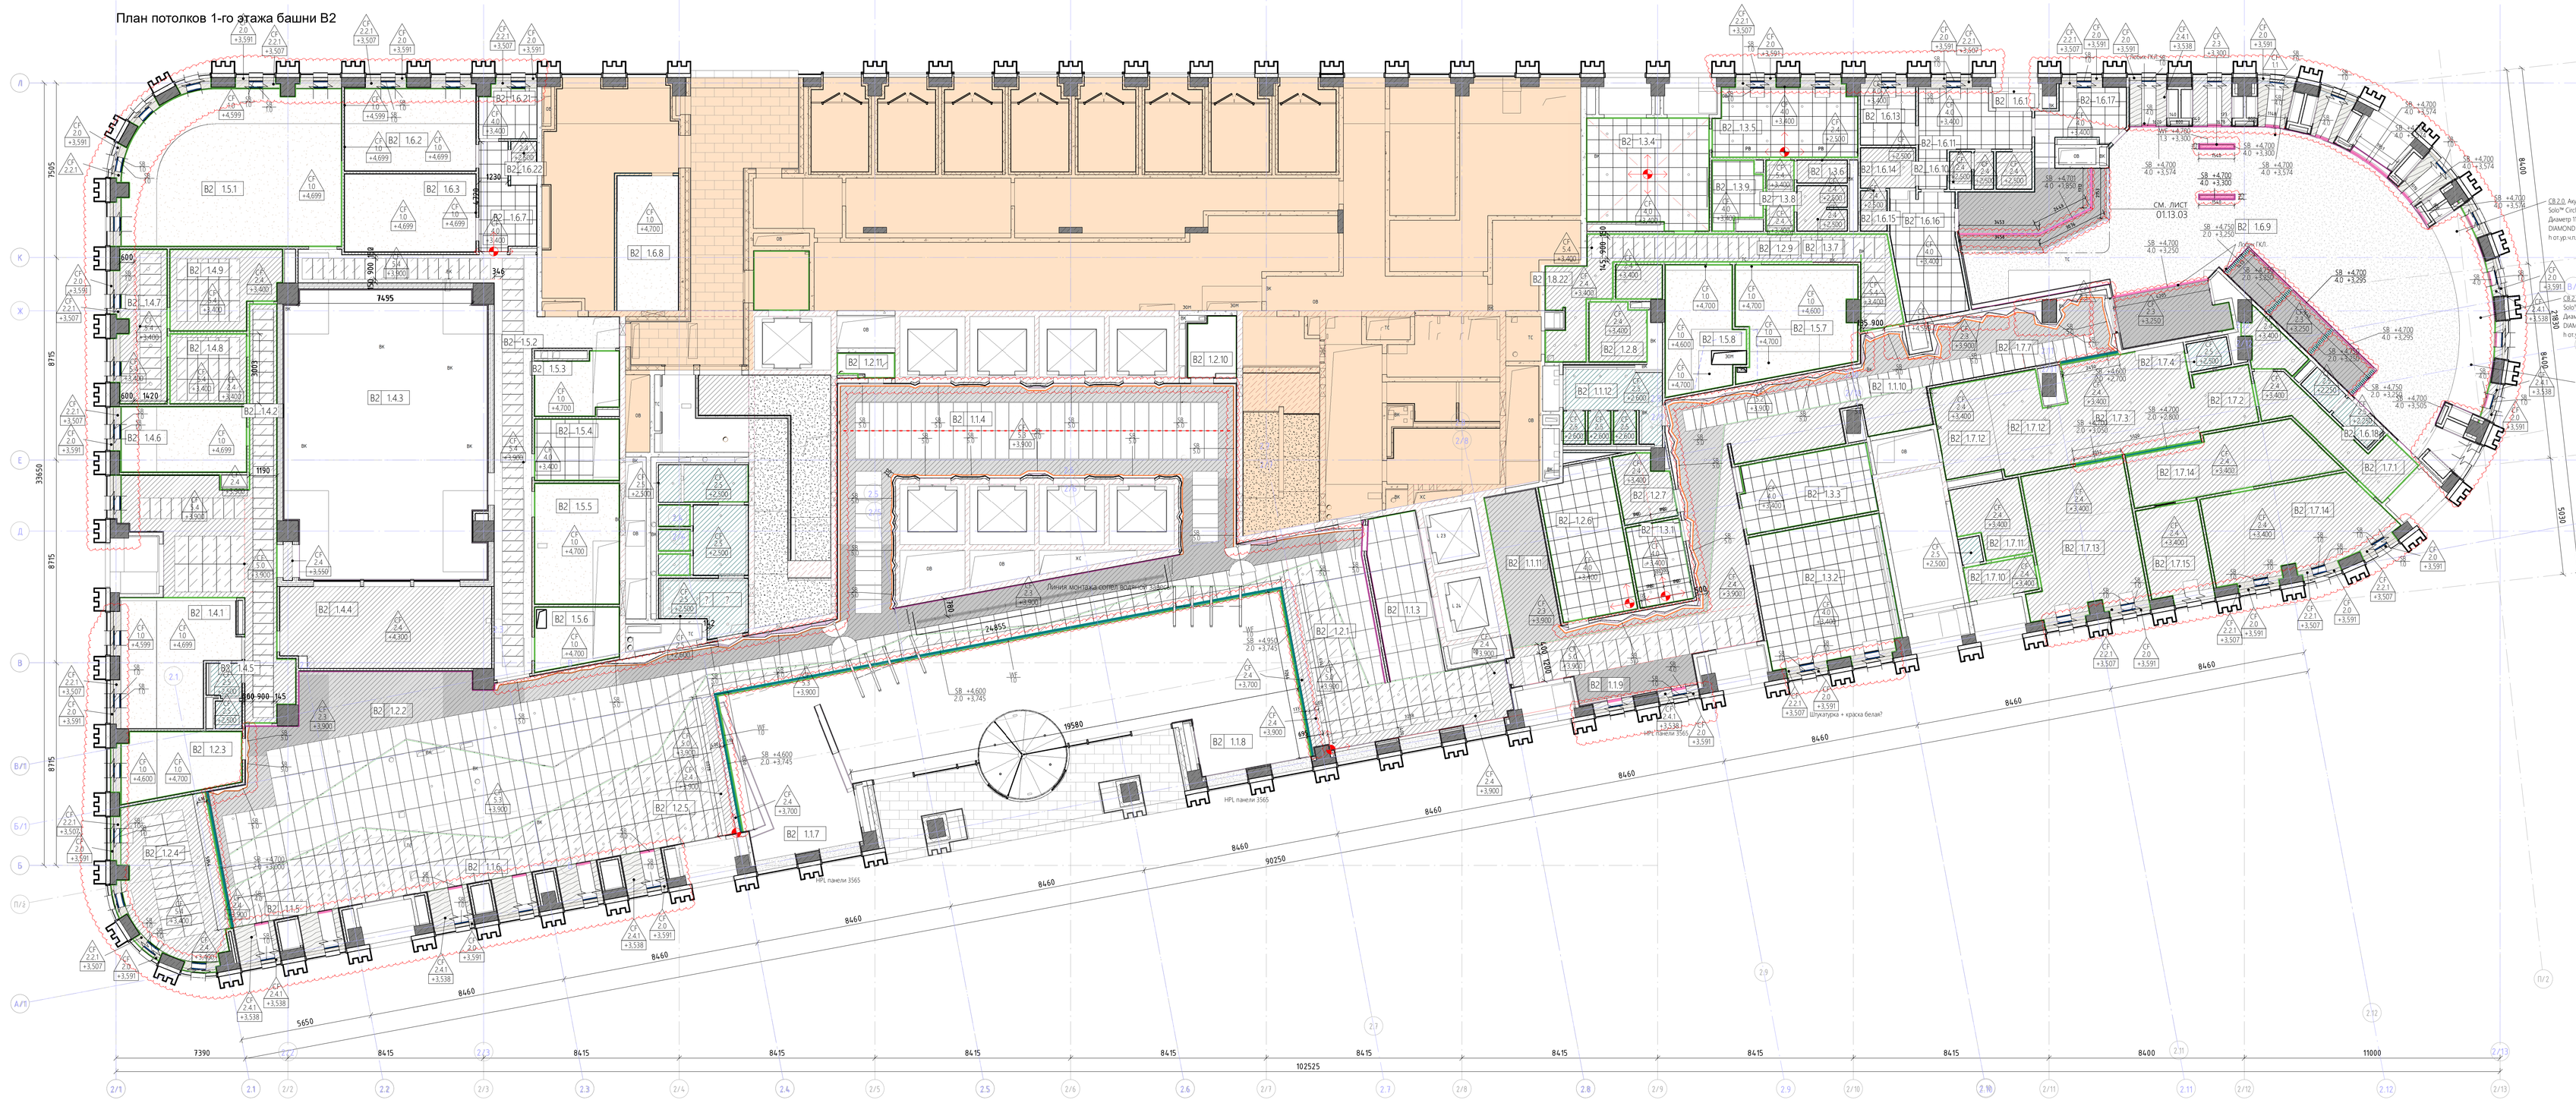
8	ш.02.22	Снятие замечания после выпуска РД		

План потолков 1-го этажа башни В2


Линия монтажного стыка ЛСТК
Линия монтажного стыка ЛСТК
Линия монтажного стыка ЛСТК