
План потолков 2-го этажа башни В2 М 1 : 100

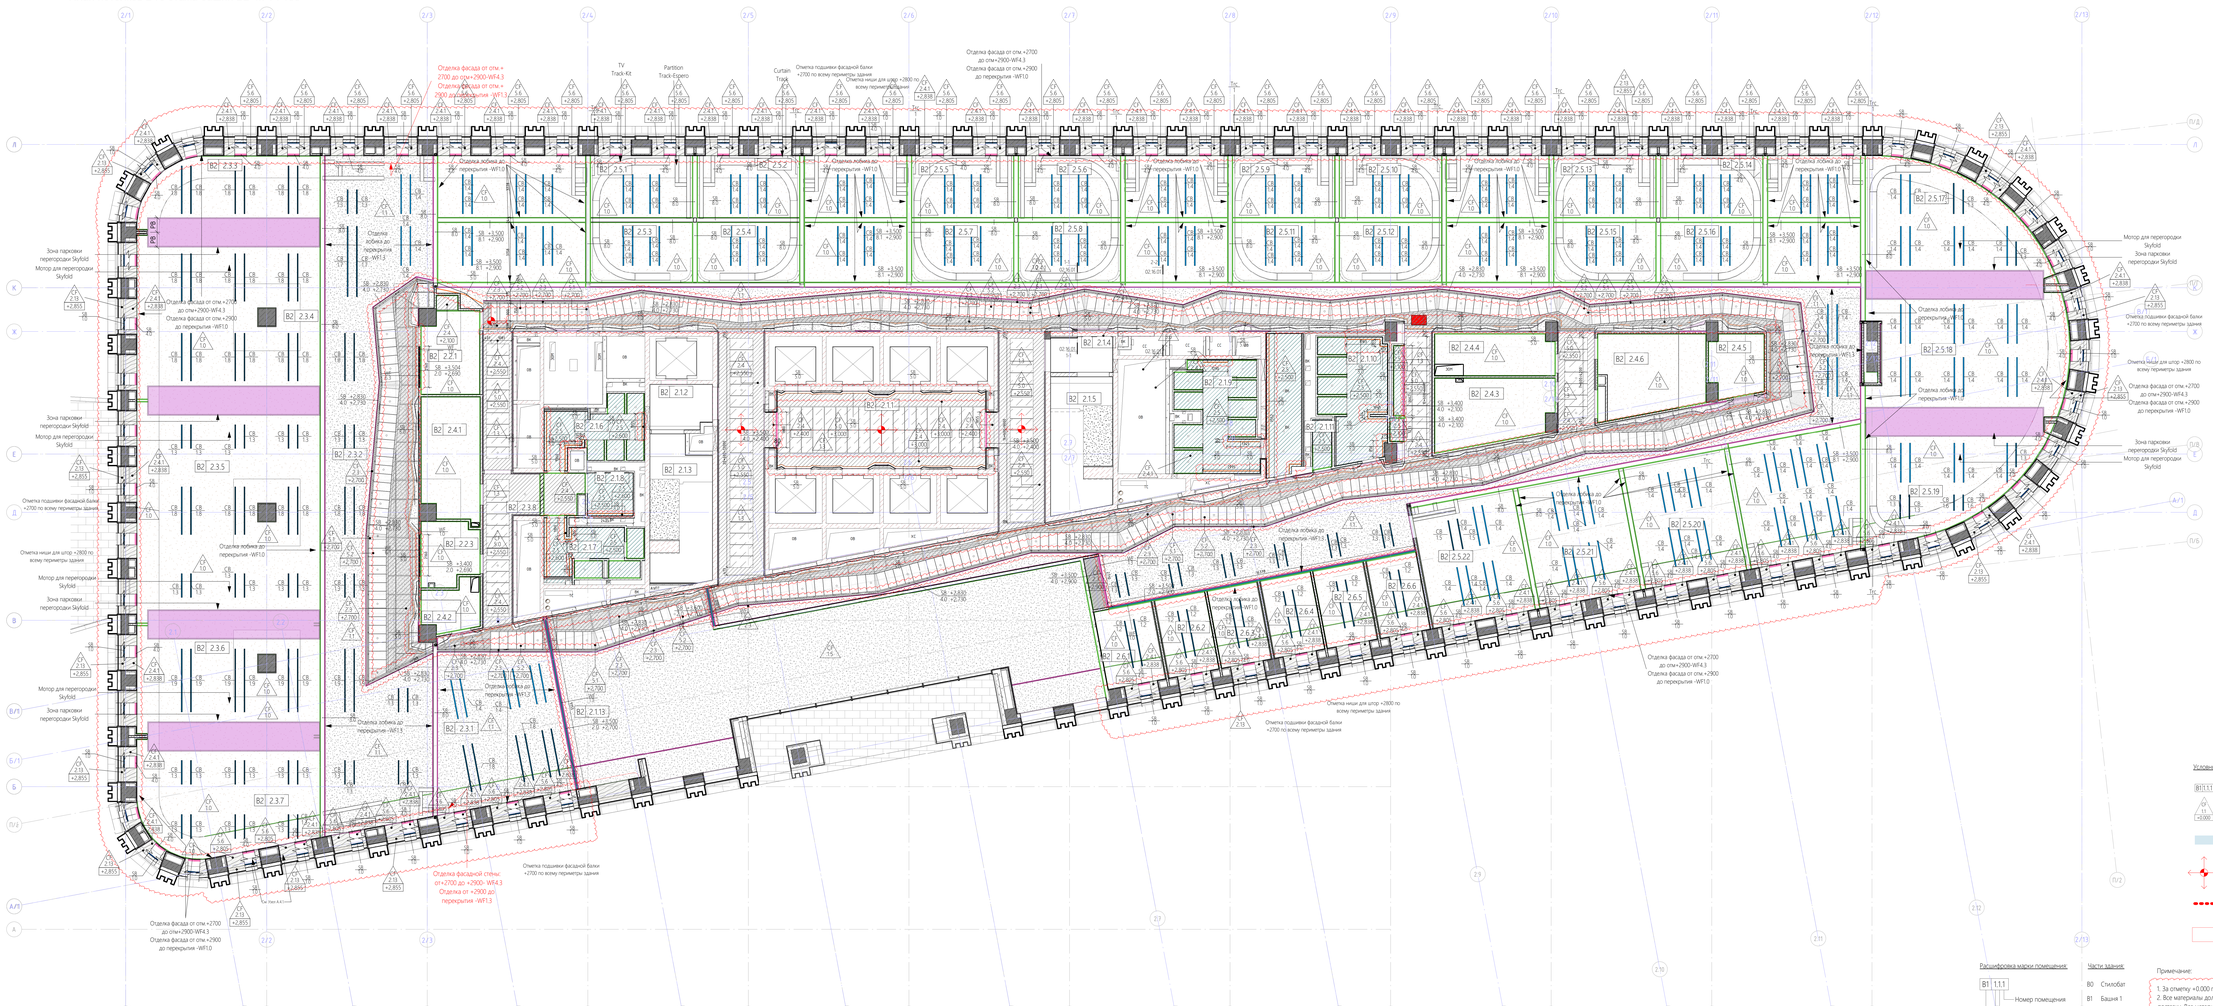

Спецификация потолков 2-го этажа башни В2

Марка	Описание	Площадь
CF1.0	Открытый потолок. Поверхность плиты перекрытия и инженерных коммуникаций покрыть высокоэластичной резиновой краской NEOMID, колерованная по RAL 9003 (белый) , в 2 слоя по грунтовке NEOMID. Предусмотреть запас краски RAL 9003 для окрашивания потолочных коммуникаций +50% от площадь потолка.	1350,2
CF1.1	Открытый потолок. Поверхность плиты перекрытия и инженерных коммуникаций покрыть высокоэластичной резиновой краской NEOMID, колерованная по RAL 7024 (темно-серый) , в 2 слоя по грунтовке. Предусмотреть запас краски для окрашивания потолочных коммуникаций +50% от площадь потолка.	598,0
CF1.3	Открытый потолок в черновой подготовке над системой подвесных перфорированных потолков. Поверхность плиты перекрытия и инженерных коммуникаций покрыть обеспыливающим составом и грунтовкой NEOMID. Предусмотреть запас материалов для покрытия потолочных коммуникаций +50% от площади потолка.	148,3
CF1.4	Краска специальная декоративная с песчаным эффектом, серебристая база, колеровка по веерам. Vintage Verto di Sabbia. Материал наносится на базу – краску Feste Farbe, колерованную в выбранный цвет.	16,5
CF2.3	Подвесной потолок КНАУФ Т112.2 из двух листов ГСП-А толщиной 12,5 мм на металлическом каркасе 27х60 мм. Окраска водоэмульсионной краской, цвет: RAL 7021 (темно-серый/черный).	112,2
CF2.4	Подвесной потолок КНАУФ П 112.2 (ГСП-А) из двух КНАУФ-листов 12,5 мм на металлическом каркасе 27х60мм. Окраска водоэмульсионной краской, цвет: RAL9003 (белый).	68,1
CF2.4.1	Подвесной потолок КНАУФ П 112 (ГКЛ) из одного КНАУФ-листа 9мм на металлическом каркасе 27х60мм. Окраска водоэмульсионной краской, цвет: RAL9003 (белый).	97,8
CF2.5	Подвесной потолок КНАУФ П 112.2 (ГСП-Н2 (влагостойкий) из двух КНАУФ-листов 12,5мм на металлическом каркасе 27х60мм. Окраска водоэмульсионной краской, цвет: RAL9003 (белый).	97,8
CF2.13	Подвесной потолок КНАУФ П 112 из одного наружного КНАУФ-листа 9мм, одного внутреннего листа фанеры 9мм на металлическом каркасе 27х60мм. Окраска водоэмульсионной краской, цвет: RAL7021 (темно-серый/черный).	20,7
CF5.0	Подвесной декоративный модульный потолок на подкаркасе SAS. Скрытого типа Hook-on/ SAS 200. Металлические перфорированные панели съемные, размеры панелей: 1200х600мм, цвет: RAL9003 / белый	79,9
CF5.1	Подвесной декоративный модульный потолок на подкаркасе SAS. Скрытого типа Hook-on/ SAS 200. Металлические перфорированные панели несъемные, доборные, цвет: RAL7021 / темно-серый	9,0
CF5.2	Подвесной декоративный модульный потолок на подкаркасе SAS. Скрытого типа Hook-on/ SAS 200. Металлические перфорированные панели съемные, размеры панелей: 900х450мм, цвет: RAL7021 / темно-серый	136,9
CF5.6	Подвесной декоративный панельный потолок на подкаркасе. ANKER IG Festark WHPFP (S) 600x3000x13.5 мм, на основе сульфата кальция, с покрытием из износостойкого пластика с текстурой под светлое дерево (Slavonia Oak) с защитным покрытием. На алюминиевой подсистеме WHAL и стальным каркасом жесткости WHST. Пожарный серт. КМ1.	97,6

Спецификация потолочных лобиков 2 этажа башни В1

Марка	Описание	Площадь, м2	Длина, м/п
SB1.0	Двухслойная облицовка из КНАУФ-листов ГСП-А 12,5мм на металлическом каркасе ПП 60×27 ПН 28×27, прямые подвесы; общая толщина зашивки 52мм. Зашивка фасадной балки.	4,5	146,8
SB2.0	ГКЛ лобик (для стеклянных перегородок), двухслойными обшивками из КНАУФ-листов ГСП-А 12,5мм, на металлическом каркасе КНАУФ ЛСТК 75мм общая толщина 125мм. Предусмотреть усиление фанерой 12мм для крепления, огнебиозащитная обработка для фанеры, см. узел	22,3	31,9
SB4.0	ГКЛ лобик, с однослойной обшивкой из КНАУФ-листов ГСП-А 12,5мм, на металлическом каркасе КНАУФ 50 мм общая толщина 75мм.	110,0	346,0
SB5.0	Ниша из ГКЛ листов для крепления заполочной подсветки, см. узел	22,3	230,4
SB8.0	Лобик над трансформируемыми перегородками. Сложноостная конструкция: металлическая пластина на подвесах; обшивка слоем фанеры 6,5мм+ слоем ГКЛ 9мм. (см. узел а.02.16.01)	168,9	277,0
SB8.1	Фальшлобик в зоне трансформируемых перегородок для 2-го этажа. Металлокаркас+обшивка 2мя слоями ГКЛ толщиной 9,5мм, общая ширина 242мм. (см. узел а.02.16.01)	38,6	65,4

Спецификация бафлов 2-го этажа башни В2

Марка	Описание	Длина, мм.	Количество, шт.
CB1.2	Свободновисящий элемент Ecophon Solo Baffle. Подвесная система Special. Цвет: MORNING DRIZZLE Размер: 2500x50x200 (h).	2509	12
CB1.3	Свободновисящий элемент Ecophon Solo Baffle. Подвесная система Special. Цвет: MORNING DRIZZLE Размер:1265x65x200 (h).	1265	53
CB1.4	Свободновисящий элемент Ecophon Solo Baffle. Подвесная система Special. Цвет: MORNING DRIZZLE Размер: 2065x65x200 (h).	2065	180
CB1.5	Свободновисящий элемент Ecophon Solo Baffle. Подвесная система Special. Цвет: MORNING DRIZZLE Размер: 1600x65x200 (h).	1605	3
CB1.6	Свободновисящий элемент Ecophon Solo Baffle. Подвесная система Special. Цвет: MORNING DRIZZLE Размер: 836x65x200 (h).	836	2
CB1.7	Свободновисящий элемент Ecophon Solo Baffle. Подвесная система Special. Цвет: MORNING DRIZZLE Размер: 3700x65x200 (h).	3710	2
CB1.8	Свободновисящий элемент Ecophon Solo Baffle. Подвесная система Special. Цвет: MORNING DRIZZLE Размер: 2500x65x200 (h).	2510	34
CB1.9	Свободновисящий элемент Ecophon Solo Baffle. Подвесная система Special. Цвет: MORNING DRIZZLE Размер: 3310x65x200 (h).	3310	8

Уровень подвеса акустических бафлов +2900(низ)

Спецификация треков для штор 2-го этажа Б2

Марка	Описание	Длина, м
Tr.1	Трек для передвижения портьерной пазневой шторы (изг.-ауг., ширина 115мм	161,87

Отделка лобиков над витражными/трансформируемыми перегородками 2-го этажа башни Б2

WF1.0	Высококачественная водоэмульсионная окраска, цвет RAL 9003 (белый)
WF1.3	Высококачественная водоэмульсионная окраска, Цвет темно- серый RAL 7021

Дополнительное примечание:

1. Расходы отделочных материалов по отделке лобиков указаны в общей спецификации отделки на листе "Отделка стен"
2. Уровень подвеса акустических бафлов +2900(низ)
3. Уровень подвеса треков для ТВ, трека для штор +2900(низ)
4. Узел ниши для установки рулонных штор см. а. 2.14.02
5. Все размеры заказных съемных и глухих металлических панелей криволинейного потолка производить после обмерных работ, выполненных поставщиком данных панелей.
6. Развертки по подвесному потолку с лобиком PTB.0 и PTB.1 см.а. 02.16.01

Ведомость изменений

Рев.	Дата	Описание	Разработал
8	кх.02.22	Снятие замечания после выпуска РД	ФИО

Экспликация помещений 2 этажа башни В2

Номер помещения	Наименование	Площадь, м2	Кат. пом.
В2	2.1.1	Лифтовой холл	48,1	
В2	2.1.2	Тамбур-шлюз	7,4	
В2	2.1.3	Лестничная клетка	23,7	
В2	2.1.4	Тамбур-шлюз	6,0	
В2	2.1.5	Лестничная клетка	22,8	
В2	2.1.6	С/У Ж	14,9	
В2	2.1.7	С/У М	12,1	
В2	2.1.8	С/У МГН	5,4	
В2	2.1.9	С/У Ж	37,7	
В2	2.1.10	С/У М	20,6	
В2	2.1.11	ПУИ	2,6	В4
В2	2.1.12	Проход/коридорная зона с зонами рекреации	713,9	
В2	2.1.13	Вестибюль	45,4	
В2	2.2.1	Кофепоинт/Сервировочная	13,7	
В2	2.2.3	Open-storage	9,6	
В2	2.3.1	Холл	66,3	
В2	2.3.2	Холл	191,6	
В2	2.3.3	Класс	42,5	
В2	2.3.4	Класс	88,5	
В2	2.3.5	Класс	118,8	
В2	2.3.6	Класс	58,3	
В2	2.3.7	Класс	65,0	
В2	2.3.8	Холл	20,5	
В2	2.4.1	Кроссовая	19,5	В3
В2	2.4.2	Электрощитовая	7,1	В4
В2	2.4.3	Кроссовая	20,6	В3
В2	2.4.4	Электрощитовая	13,6	В4
В2	2.4.5	Вспомогательное помещение	9,0	В4
В2	2.4.6	Склад АХО	22,1	В4
В2	2.5.1	Переговорная трансформируемая	20,8	
В2	2.5.2	Переговорная трансформируемая	20,9	
В2	2.5.3	Переговорная трансформируемая	16,9	
В2	2.5.4	Переговорная трансформируемая	17,0	
В2	2.5.5	Переговорная трансформируемая	20,8	
В2	2.5.6	Переговорная трансформируемая	20,9	
В2	2.5.7	Переговорная трансформируемая	16,9	
В2	2.5.8	Переговорная трансформируемая	17,0	
В2	2.5.9	Переговорная трансформируемая	20,8	
В2	2.5.10	Переговорная трансформируемая	20,9	
В2	2.5.11	Переговорная трансформируемая	16,9	
В2	2.5.12	Переговорная трансформируемая	17,0	
В2	2.5.13	Переговорная трансформируемая	20,8	
В2	2.5.14	Переговорная трансформируемая	20,8	
В2	2.5.15	Переговорная трансформируемая	16,9	
В2	2.5.16	Переговорная трансформируемая	16,9	
В2	2.5.17	Переговорная трансформируемая	59,1	
В2	2.5.18	Переговорная трансформируемая	76,3	
В2	2.5.19	Переговорная трансформируемая	54,6	
В2	2.5.20	Переговорная трансформируемая	38,2	
В2	2.5.21	Переговорная трансформируемая	38,2	
В2	2.5.22	Переговорная трансформируемая	38,5	
В2	2.6.1	Переговорная	14,5	
В2	2.6.2	Переговорная	12,9	
В2	2.6.3	Переговорная	12,8	
В2	2.6.4	Переговорная	12,8	
В2	2.6.5	Переговорная	12,9	
В2	2.6.6	Переговорная	12,9	
			2413,1	

Условные обозначения:

- B1.1.1 — Номер помещения
- 11 / +0.000 — Марка отделки потолка / Высотная отметка потолка
- Зона 1. Рабочие модули (см. соответствующие чертежи)
- Точка начала раскладки подвесного панельного потолка
- Осевая линия раскладки панелей подвесного потолка
- Съемные панели подвесного потолка

Расшифровка марки помещения:

B1 1.1.1
- Номер помещения
- Тип помещения
- Номер этажа
- Часть здания

Части здания:

В0	Стилобат
В1	Башня 1
В2	Башня 2

Типы помещений 2-го этажа:

1	МОП
2	Вспомогательные помещения
3	Учебный центр/многофункциональный зал
4	Технические помещения
5	Переговорный комплекс трансформируемый в общее пространство для мероприятий
6	Стационарные переговорные

Примечание:

1. За отметку +0.000 принята отметка уровня чистого пола текущего этажа (уровень напольного покрытия).
2. Все материалы должны быть согласованы Генеральным подрядчиком письменно с Заказчиком и АП до момента их заказа и поставки. Все материалы должны быть сертифицированы на территории России и отвечать нормам пожаробезопасности.
3. При монтаже подвесного каркаса для гипсокартонного потолка шаг профиля рассчитать таким образом, чтобы встраиваемые светильники и вентиляционные диффузоры не перерезали основной профиль, в случае если нет возможности сместить профиль, необходимо сделать заранее усиление участка для врезки
4. Все объемы даны без учета строительных расходов (min 10%). Объем окраски потолка не включает расход материалов на окрашивание потолочных инженерных систем.
5. В зоне открытых потолков проводить, в случае необходимости, предварительную шлифовку поверхности, заделку отверстий подвесных инженерных коммуникаций, а также закрепляемого на потолке оборудования.
Поверхность плиты перекрытия и инженерных коммуникаций покрыть обеспыливающим составом и грунтовкой.
Предусмотреть запас материалов для покрытия потолочных коммуникаций +50% от площади потолка. Окраску открытого потолка нанести в 2 слоя на предварительно очищенные и загрунтованные поверхности.
6. При монтаже подвесного каркаса для гипсокартонного потолка шаг профиля рассчитать таким образом, чтобы встраиваемые светильники и вентиляционные диффузоры не перерезали основной профиль, в случае если нет возможности сместить профиль, необходимо сделать заранее усиление участка для врезки.
7. Все видимое оборудование на потолке необходимо согласовать с ГАП и ГИП проекта.
8. Раскладку, фактуру, цвет и тп. характеристики панелей подвесного / декорированного потолка согласовать с тех. картой от производителя у тех. подрядчика и АП/ГАП.
9. Данный лист см. совместно с планом расстановки светильников. Все отверстия встроенных светильников монтируются в соответствии с тех. картой производителя. См. размеры помещений для расположения настенных светильников, LED-лент и монтажа стыков настенных, мебельных финишных покрытий с потолочными
10. План отделки потолков см. совместно с планом отделки полов. При производстве работ соблюсти строгое повторение линии смены покрытий вдоль ядра здания.
11. Если в чертеже имеются несоответствия с другой документацией, данные несоответствия должны быть доведены до сведения Проектировщика, который предоставит письменные указания о том, какой информацией необходимо следовать.
12. Данный план см. совместно с книгу шифр 20086_ТКР.2.АИ.2.У Архитектурно-интерьерные решения. Здание 2.Узлы и типовые элементы.
13. Расположение видимых окончных элементов инженерных систем см. Сводный план потолков.
14. Шаг потолочных шумопоглощающих бафлов реечного типа в осях по центру элемента не менее 300 мм
15. Потолочную инсталляцию см. Прилагаемые документы к Тому шифр 20086_ТКР.2.АИ.2

							1	Зам.	
							Изм.	Кол.уч.	Лист
							Изм. Вынес	Корчагина	
							ГАП	Филлипс М.В.	
Изм.	Кол.уч.	Лист	№док.	Подп.	Дата				

PMK DESIGN

PMK PROEKT, 7c1 Mashi Poryvayevoy st., off. 831
Moscow, 107078 | Russia
ООО "ПМК ПРОЕКТ" 107078, Россия, Москва, ул. Маши Порываевой, 7с1, оф. 831

20086_ТКР.2.АИ.2

ЦЕНТРАЛЬНЫЙ ОФИС АО «ТИНЬКОФФ БАНК» по адресу: г. Москва, ул. Грузинский вал, вл.11

Стадия	Лист	Листов
РД	02.04.01	

Архитектурно-интерьерные решения. Здание 2

План потолков 2-го этажа башни В2

hyperion

Взам. инв. №

Подп. и дата

Инв. № подл.