
# План расстановки оконечных устройств электрооборудования 2-го этажа башни В2 М 1 : 100

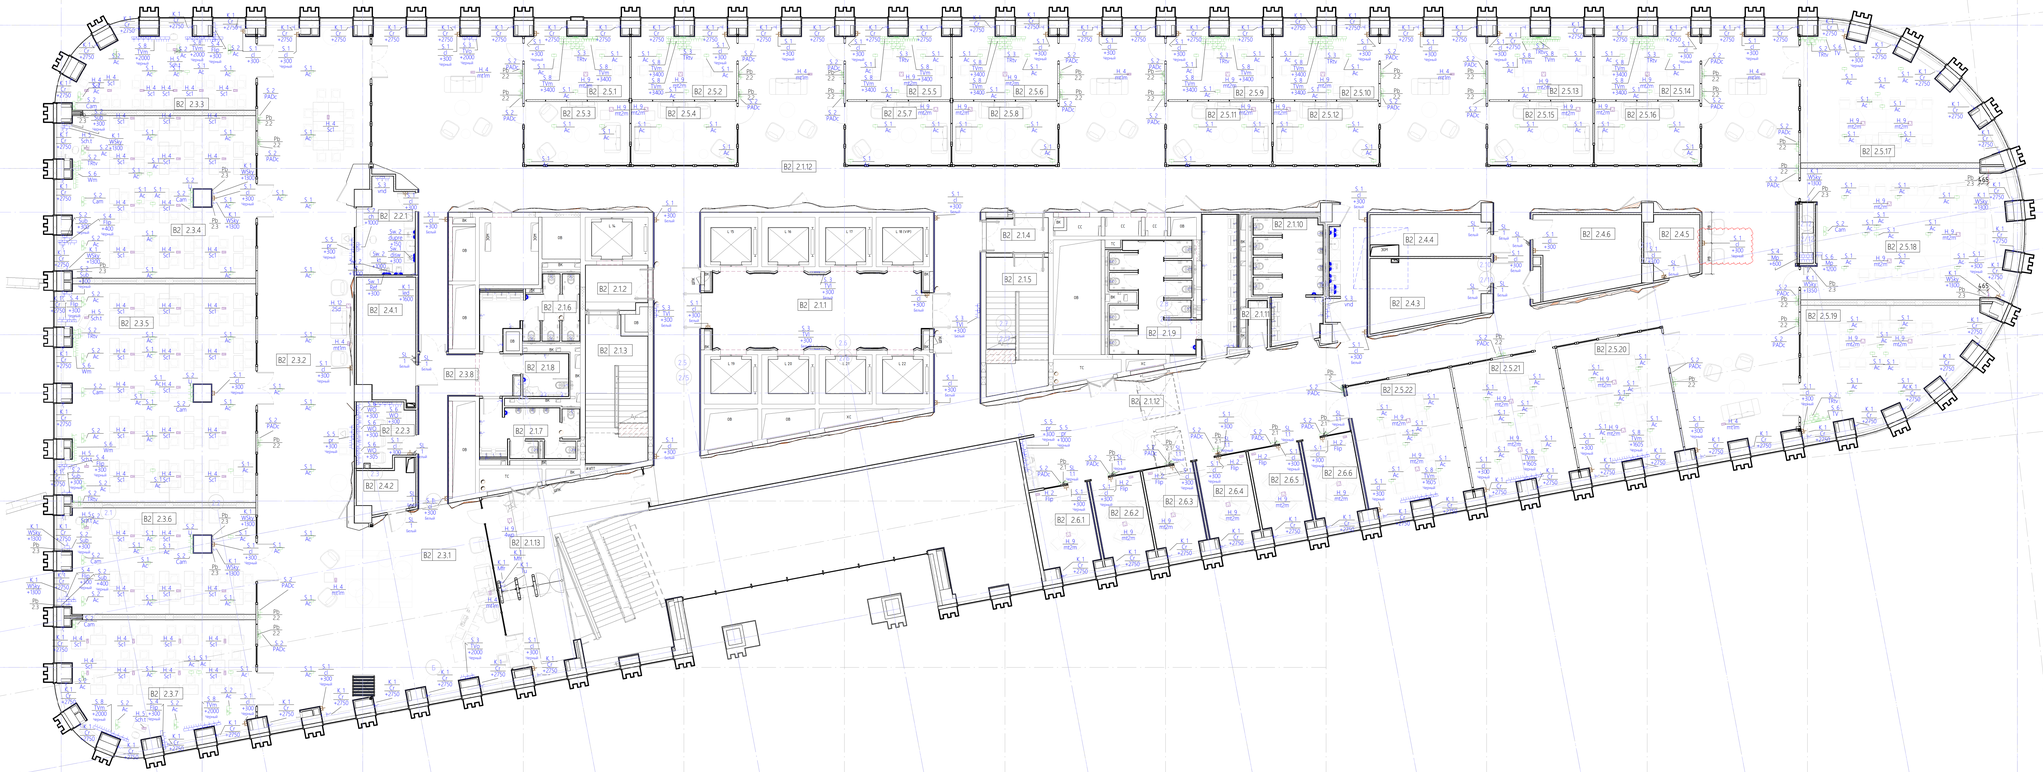


Спецификация оконечных устройств 2-го этажа башни В2

| Марка | Описание | Кол-во постов в изделии (модулей 45х45) | | | | | | | | | | | Кол-во изделий шт. | Цвет |
|---|---|---|---|---|---|---|---|---|---|---|---|---|---|---|
| | | Чистое питание | Грязное питание | ЭОМ вывод кабеля. Чистое питание. | ЭОМ ввод кабеля. Грязное питание. | СКС вывод кабеля | RJ45x1 | RJ45x2 | USB type C | HDMI | USB data | Резервные | Итого: | |
| Размещение в полу. | | | | | | | | | | | | | | |
| H.2.Flp | Люк для подключения Flip | 1 | 0 | | | | 0 | 1 | | | | | 2 | 6 |
| H.4.mt1m | Люк напольный на 4 поста для модульной переговорной. (розетка двойная электрическая), материал люка и крышки - антивандальный, металлический, усиленный | | 2 | | | | | | | | | 2 | 4 | 9 |
| H.4.Sc1 | Люк для учебных классов на 4 РМ,материал люка и крышки - антивандальный, металлический, усиленный | 4 | 0 | | | | | | | | | | 4 | 45 |
| H.5.Sch.t | Люк для преподавателя в учебных класса,материал люка и крышки - антивандальный, металлический, усиленный | 2 | 0 | | | | | | | | | | 5 | 6 |
| H.9.4wp | Люк напольный для розеток на 4 рабочих места. (розетка тройная электрическая + 4 вывода кабеля электрических + 2 поста для вывода кабеля СКС) | 0 | 3 | 4 | | 2 | | 0 | | | | 0 | 9 | 1 |
| H.9.mt2m | Люк напольный для малой переговорной. (розетка двойная электрическая + розетка на 4 поста на 6 портов СКС), материал люка и крышки - антивандальный, металлический, усиленный | | 2 | | | | | 3 | | | | 4 | 9 | 35 |
| H.12.2Sd | Люк для 2 рабочих мест звукоремиссеров в М#3: 8 электрических розеток + 4 поста на 8 портов розеток RJ45 материал люка и крышки - антивандальный, металлический, усиленный | 8 | 0 | 0 | 0 | 0 | | 4 | | | | 0 | 12 | 1 |
| K.1.Mfr | Подключение рамки металлоискателя Utp 6a | | 1 | | | | | | | | | | 1 | 2 |
| K.1.Tu | Подключение турникетов | | 1 | | | | | | | | | | 1 | 1 |
| Размещение запотолочное | | | | | | | | | | | | | | |
| K.1.Cr | Вывод электрический под ролл-шторы | | 1 | | | | | | | | | | 1 | 82 |
| K.1.led | Вывод электрический для подсветки запотолочный | | 0 | 0 | 1 | | | | | | | | 1 | 5 |
| K.1.tsl | Вывод электрический под унитаз запотолочный. Отметку фактического подключения см. развертки. | | 0 | 1 | 0 | | | | | | | | 1 | 21 |
| K.1.ur | Вывод электрический под писсуар, запотолочный. Отметку фактического подключения см. развертки. | | 0 | 1 | 0 | | | | | | | | 1 | 7 |
| S.1.Ac | Розетка одинарная RJ45 для акустической потолочной системы. Запотолочная | | 0 | | | | 1 | | | | | | 1 | 138 Белый |
| S.2.Ac | Розетка одинарная электрическая + розетка 1 порт на 1 порт СКС для подключения акустической системы на потолке. Запотолочная | 1 | 0 | | | | 1 | | 0 | | | | 2 | 16 Белый |
| S.2.Cam | Розетка одинарная электрическая + розетка 1 порт на 2 порт СКС для подключения камеры. Запотолочная | 0 | 1 | | | | 0 | 1 | 0 | | | | 2 | 9 Белый |
| S.2.Li | Розетка одинарная электрическая + розетка 1 порт на 2 порт СКС для подключения светового оборудования. Запотолочная | 0 | 1 | | | | 0 | 1 | 0 | | | | 2 | 3 Белый |
| S.2.PADc | Розетка одинарная электрическая + розетка 1 порт на 1 порт СКС для подключения панели бронирования iPAD. Запотолочная, откл. +3000 от ур. ч.п. | | 1 | | | | 1 | | 0 | | | | 2 | 34 Белый |
| S.2.TRv | Розетка одинарная электрическая + розетка 1 порт на 1 порт СКС для подключения трека TV. Запотолочная | | 1 | | | | 1 | | 0 | | | | 2 | 5 Белый |
| S.3.TRv | Розетка двойная электрическая + розетка 1 поста на 2 порта СКС. для трека TV. Запотолочная | 0 | 2 | | | | | 1 | | | | | 3 | 8 Белый |
| S.6.TV | Блок розеток запотолочных для подключения TV. 4 розетки 220В + 3 порта RJ45. Запотолочная | 4 | 0 | | | | 1 | 1 | | | | | 6 | 2 Белый |
| S.6.Wm | Розетка 6 постов на 9 портов RJ45 и 1 пост вывод электрического кабеля для подключения светодиодного экрана в М#3. Запотолочная | 0 | 0 | 0 | 1 | | 1 | 4 | | | | | 6 | 3 Белый |

Спецификация оконечных устройств 2-го этажа башни В2

| Марка | Описание | Кол-во постов в изделии (модулей 45х45) | | | | | | | | | | | Кол-во изделий шт. | Цвет |
|---|---|---|---|---|---|---|---|---|---|---|---|---|---|---|
| | | Чистое питание | Грязное питание | ЭОМ вывод кабеля. Чистое питание. | ЭОМ ввод кабеля. Грязное питание. | СКС вывод кабеля | RJ45x1 | RJ45x2 | USB type C | HDMI | USB data | Резервные | Итого: | |
| S.8.TVm | Розетка 4 поста электрическая + розетка 4 поста на 8 портов для подключения TV с ВКС (средняя переговорная). Запотолочная | 4 | 0 | | | | | 4 | | | | | 8 | 16 Белый |
| Размещение настенное | | | | | | | | | | | | | | |
| K.1.bm | Вывод электрический для сенсорного смесителя | | | 0 | 1 | 0 | | | | | | | 1 | 15 |
| K.1.dtw | Вывод электрический под сушилку настенную | | | 1 | | | | | | | | | 1 | 10 |
| K.1.ds | Вывод электрический для диспенсера жидкого мыла. | | | 1 | | | | | | | | | 1 | 12 |
| K.1.Kn | Вывод электрический для тревожной кнопки вызова | | | 0 | 1 | 0 | | | | | | | 1 | 1 |
| K.1.led | Вывод электрический для подсветки | | | 0 | 0 | 1 | | | | | | | 1 | 14 |
| K.1.WSky | Вывод электрический для питания панели управления перегородкой Skyfold | | | 1 | | | | | | | | | 1 | 12 |
| S.1.cl | Розетка одинарная электрическая уборочная | | | 1 | | | | | | | | | 1 | 2 |
| S.1.cl | Розетка одинарная электрическая уборочная | | | 1 | | | | | | | | | 1 | 13 Белый |
| S.1.cl | Розетка одинарная электрическая уборочная | | | 1 | | | | | | | | | 1 | 37 Черный |
| S.1.ref | Розетка одинарная электрическая влагозащищенная для подключения холодильника | | | 1 | | | | | | | | | 1 | 1 Белый |
| S.2.ch | Розетка двойная электрическая для зарядки персональных устройств 220 | | | 2 | | | | | | | | | 2 | 1 Белый |
| S.2.Sub | Блок розеток для подключения сабвуфера . 1 электрическая розетка+ 1 порт RJ45 | 1 | 0 | | | | | 1 | 0 | | | | 2 | 6 Черный |
| S.3.TVl | Розетка двойная электрическая + розетка 1 пост на 2 порта СКС. На стене в лифтовом холле для ТВ | 0 | 2 | | | | | 1 | | | | | 3 | 4 Белый |
| S.3.TVo | Розетка двойная электрическая для TV ( устанавливается в офисном пространстве, кожухами, кофе-постами) + Розетка 1 пост на 2 порта СКС. | | 2 | | | | | 1 | | | | | 3 | 2 Черный |
| S.3.vnd | Розетка двойная электрическая + розетка 1 пост на 2 порта СКС. Для подключения вендингового автомата | | 2 | | | | | 1 | | | | | 3 | 2 Белый |
| S.4.Flp | Блок розеток для подключения Flip панели. 2 электрических розетки беспребойного питания+ 3 порта RJ45 | 2 | 0 | | | | | 1 | 1 | | | | 4 | 6 Черный |
| S.4.Mp | Розетка 3 поста на 6 портов RJ45 и 1 пост вывод электрокабеля для подключения светодиодного экрана | 0 | 0 | 0 | 1 | | | | 3 | | | | 4 | 1 Белый |
| S.5.pr | Розетка тройная электрическая (2 розетки под МФУ, 1 розетка шредер - отд. группа) + Розетка 2 поста на 4 порта СКС для подключения принтера. | | 3 | | | | | | 2 | | | | 5 | 4 Черный |
| S.6.Mp | Розетка 5 постов на 10 портов RJ45 и 1 пост вывод электрокабеля для подключения светодиодного экрана | 0 | 0 | 0 | 1 | | | | 5 | | | | 6 | 1 Белый |
| S.6.WO | Блок розеток на стене для рабочего места оператора. 4 розетки 220В+ 2 поста на 4 порта RJ45 | 4 | 0 | | | | | 0 | 2 | | | | 6 | 4 Белый |
| S.8.TVm | Розетка 4 поста электрическая + розетка 4 поста на 8 портов для подключения TV с ВКС (средняя переговорная) | 4 | 0 | | | | | 4 | | | | | 8 | 7 Черный |
| Sw.1.cl | Розетка одинарная электрическая бытовая влагозащищенная в сан узлах | | | 1 | 0 | | 0 | | | 0 | 0 | 0 | 1 | 5 Белый |
| Sw.1.dsw | Розетка одинарная электрическая влагозащищенная для подключения посудомоечной машины | | | 1 | | | | | | | | | 1 | 2 Белый |
| Sw.1.Ref | Розетка одинарная электрическая влагозащищенная для подключения холодильника | | | 1 | | | | | | | | | 1 | 1 Белый |
| Sw.2.dupre | Розетка двойная электрическая влагозащищенная для подключения системы водоснабжения Dupré | | | 2 | | | | | | | | | 2 | 2 Белый |
| Sw.2.kt | Розетка двойная электрическая влагозащищенная бытовая для кухонного чайника | | | 2 | | | | | | | | | 2 | 6 Белый |


Спецификация панелей бронирования 2-го этажа

| Марка | Описание | Число |
|---|---|---|
| Pb2 | Панель бронирования, устанавливаемая на перегородку ПГЛ.Высота установки- ось 1350мм | 1 |
| Pb2.1 | Панель бронирования, встраиваемая в витражную перегородку. Высота установки- ось 1350мм | 6 |
| Pb2.2 | Панель бронирования, встраиваемая в секцию трансформируемой перегородки. Высота установки- ось 1350мм | 27 |
| Pb2.3 | Тач-скрин панель управления перегородками Skyfold | 12 |

Спецификация выключателей 2-го этажа В2

| Марка | Описание | Кол-во | Цвет |
|---|---|---|---|
| SL1 | Выключатель одноклавишный. | 13 | Белый |
| SL11 | Выключатель одноклавишный, устанавливаемый на витражную перегородку | 6 | Черный |

План оконечных устройств 2-го этажа башни В2 САНУЗЕЛ ЛЕВЫЙ М 1 : 50

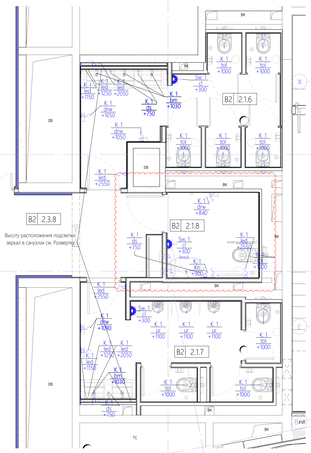


План оконечных устройств 2-го этажа башни В2 САНУЗЕЛ ПРАВЫЙ М 1 : 50




Расшифровка марки помещения:
B1 1.1.1
Часть здания
Номер помещения
Тип помещения
Номер этажа
Часть здания
B0 Стилобат
B1 Башня 1
B2 Башня 2

Типы помещений 2-го этажа:
1 МОП
2 Вспомогательные помещения
3 Учебный центр/многофункциональный зал
4 Технические помещения
5 Переговорный комплекс трансформируемый в общее пространство для мероприятий
6 Стационарные переговорные

Примечания
1. Привязки напольных люков см. лист "Устройство пола"

| Изм. | Кол.уч. | Лист | №док. | Подп. | Дата |
|---|---|---|---|---|---|

20086_ТКГ.2.АИ.2

ЦЕНТРАЛЬНЫЙ ОФИС АО «ТИНЬКОФФ БАНК» по адресу: г. Москва, ул. Грузинский вал, вл.11

Архитектурно-интерьерные решения. Здание 2

| Стадия | Лист | Листов |
|---|---|---|
| РД | 02.06.01 | |

План расстановки оконечных устройств электрооборудования 2-го этажа башни В2

hyperion

Взам. инв. №

Подп. и дата

Инв. № подл.