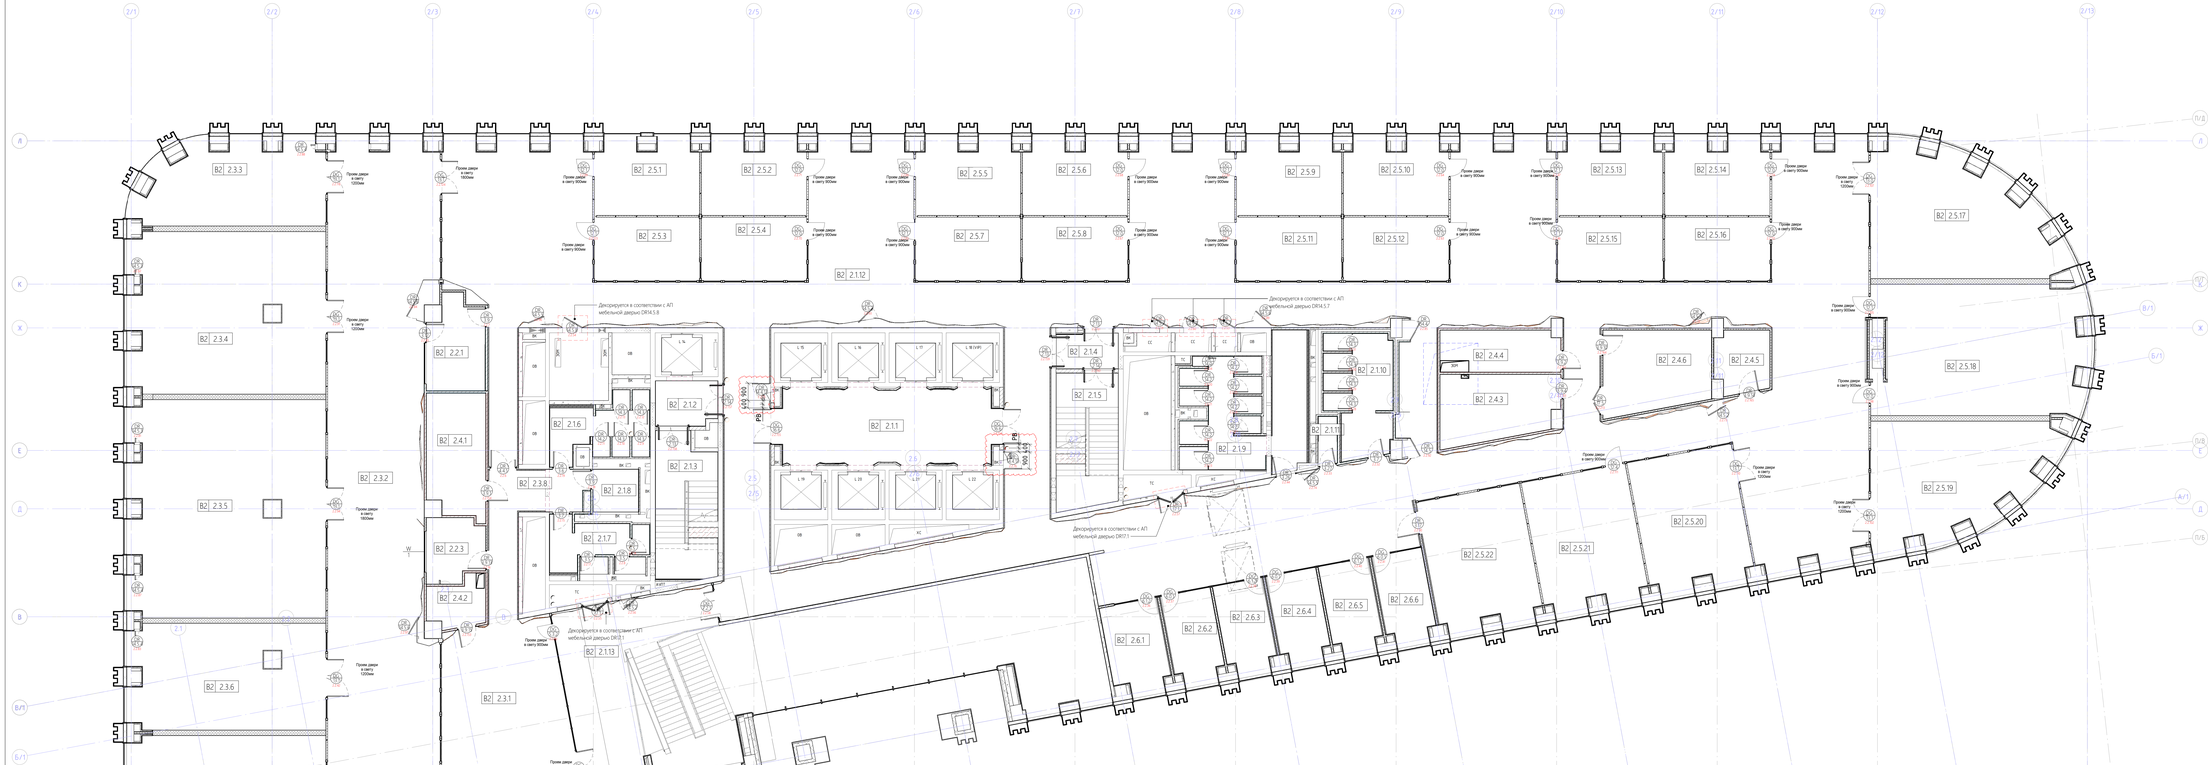
План заполнения дверных проемов 2-го этажа башни В2 М 1 : 100


В2 2.3.3
В2 2.3.4
В2 2.3.5
В2 2.3.6
В2 2.3.7
В2 2.3.2
В2 2.3.1
В2 2.2.1
В2 2.4.1
В2 2.2.3
В2 2.4.2
В2 2.5.1
В2 2.5.2
В2 2.5.3
В2 2.5.4
В2 2.1.12
В2 2.5.5
В2 2.5.6
В2 2.5.7
В2 2.5.8
В2 2.5.9
В2 2.5.10
В2 2.5.11
В2 2.5.12
В2 2.5.13
В2 2.5.14
В2 2.5.15
В2 2.5.16
В2 2.5.17
В2 2.5.18
В2 2.5.19
В2 2.5.20
В2 2.5.21
В2 2.5.22
В2 2.2.2
В2 2.3.8
В2 2.1.6
В2 2.1.7
В2 2.1.8
В2 2.1.3
В2 2.1.2
В2 2.1.13
В2 2.1.1
В2 2.1.4
В2 2.1.5
В2 2.1.9
В2 2.1.10
В2 2.1.11
В2 2.4.3
В2 2.4.4
В2 2.4.5
В2 2.4.6
В2 2.6.1
В2 2.6.2
В2 2.6.3
В2 2.6.4
В2 2.6.5
В2 2.6.6
Проем двери в свету 1200мм
Проем двери в свету 1800мм
Проем двери в свету 900мм
Проем двери в свету 1000мм
Дверь выполняется в соответствии с АП мебельной дверью DR04.5.8
Дверь выполняется в соответствии с АП мебельной дверью DR04.5.7
Дверь выполняется в соответствии с АП мебельной дверью DR03.1
Дверь выполняется в соответствии с АП мебельной дверью DR03.1
Проем двери в свету 1800мм
Проем двери в свету 1200мм
Проем двери в свету 1800мм
Проем двери в свету 1000мм
Проем двери в свету 1000мм
Проем двери в свету 1000