
План финишных покрытий полов 2-го этажа башни В2 М 1 : 100

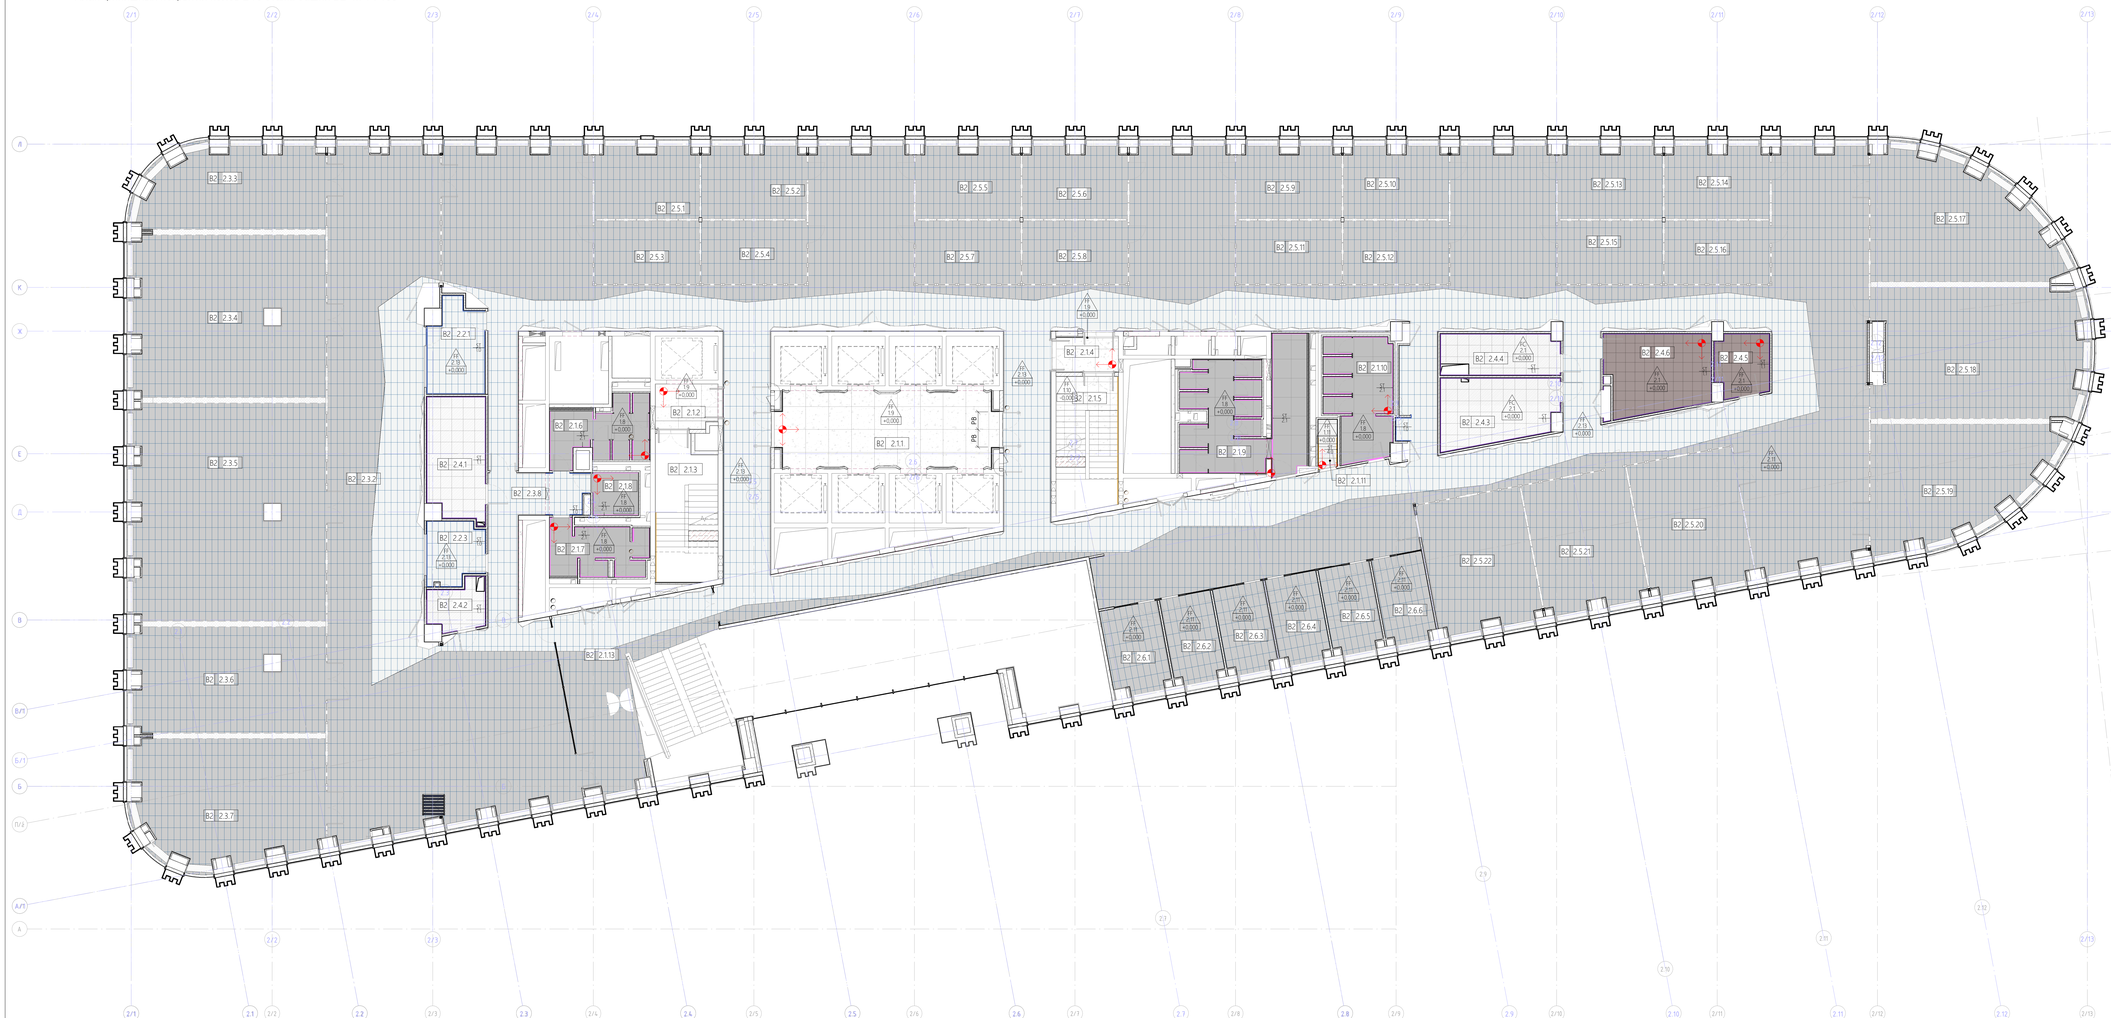

Спецификация напольных покрытий 2-го этажа башни В2

Марка	Описание	Площадь, м²
FF1.8	Керамический гранит IRIS CERAMICA "Avenue XXL" Silver, арт.: HI10002-XXL, 1000x1000x6 мм; KM0; R9A	92,5
FF1.9	Керамический гранит CAESAR "One" Gesso, матовый 1200x1200x9 мм; KM0; R10A	62,5
FF1.10	Керамический гранит ATLAS CONCORDE "Drift" white; технический, ректифицированный, матовый; 600x600x9 мм; KM0; R9.	22,1
FF1.11	Керамический гранит KERAMA MARAZZI "Про Матрикс"; матовый, ректифицированный; цвет: серый; артикул: DD602300R; 600x600x11 мм; KM0; R10	2,5
FF2.1	Виниловая плитка FORBO "Allura Dryback" Material арт.: 63625DR7; цвет: nickel metal brush; 500x500x2,5 мм; KM2; R10.	31,1
FF2.11	Виниловая плитка IVC CETIS 046891IGN SPECIAL; цвет: темно-серый; 329x659x5мм. фактура "бетон"; KM2; R10.	9590,5
FF2.13	Виниловая плитка IVC CETIS 045491GN SPECIAL; фактура: бетон; цвет: светло-серый; 329x659x5 мм; KM2; R10	427,3

Спецификация плинтусов 2-го этажа башни В2

Марка	Эскиз типа	Описание	Длина, п.м	Площадь, м2
ST1.0		Плинтус встроенный МДФ, h=75 мм. Цвет белый RAL9003	38,6	2,1
ST1.1		Плинтус ПВХ, цвет: темно-серый, h=100 мм.	100,2	5,5
ST2.1		Плинтус алюминиевый, h=40 мм, цвет черный	138,6	5,1
ST4.0		Плинтус из керамической плитки, h=100мм	4,1	0,3

Ведомость изменений

Рев.	Дата	Описание	Разработал
B	хх.02.22	Снятие замечания после выпуска РД	ФИО

Экспликация помещений 2 этажа башни В2

Номер помещения	Наименование	Площадь, м2	Кат. пом.
В2 2.1.1	Лифтовой холл	48,1	
В2 2.1.2	Тамбур-шлюз	7,4	
В2 2.1.3	Лестничная клетка	23,7	
В2 2.1.4	Тамбур-шлюз	6,0	
В2 2.1.5	Лестничная клетка	22,8	
В2 2.1.6	С/У Ж	14,9	
В2 2.1.7	С/У М	12,1	
В2 2.1.8	С/У МГН	5,4	
В2 2.1.9	С/У Ж	37,7	
В2 2.1.10	С/У М	20,6	
В2 2.1.11	ПУИ	2,6	В4
В2 2.1.12	Проход/коридорная зона с зонами рекреации	713,9	
В2 2.1.13	Вестибюль	45,4	
В2 2.2.1	Кофепоинт/Сервировочная	13,7	
В2 2.2.3	Операторская	9,6	
В2 2.3.1	Холл	66,3	
В2 2.3.2	Холл	191,6	
В2 2.3.3	Класс	42,5	
В2 2.3.4	Класс	88,5	
В2 2.3.5	Класс	118,8	
В2 2.3.6	Класс	58,3	
В2 2.3.7	Класс	65,0	
В2 2.3.8	Холл	20,5	
В2 2.4.1	Кроссовая	19,5	В3
В2 2.4.2	Электрощитовая	7,1	В4
В2 2.4.3	Кроссовая	20,6	В3
В2 2.4.4	Электрощитовая	13,6	В4
В2 2.4.5	Вспомогательное помещение	9,0	В4
В2 2.4.6	Склад АХО	22,1	В4
В2 2.5.1	Переговорная трансформируемая	20,8	
В2 2.5.2	Переговорная трансформируемая	20,9	
В2 2.5.3	Переговорная трансформируемая	16,9	
В2 2.5.4	Переговорная трансформируемая	17,0	
В2 2.5.5	Переговорная трансформируемая	20,8	
В2 2.5.6	Переговорная трансформируемая	20,9	
В2 2.5.7	Переговорная трансформируемая	16,9	
В2 2.5.8	Переговорная трансформируемая	17,0	
В2 2.5.9	Переговорная трансформируемая	20,8	
В2 2.5.10	Переговорная трансформируемая	20,9	
В2 2.5.11	Переговорная трансформируемая	16,9	
В2 2.5.12	Переговорная трансформируемая	17,0	
В2 2.5.13	Переговорная трансформируемая	20,8	
В2 2.5.14	Переговорная трансформируемая	20,8	
В2 2.5.15	Переговорная трансформируемая	16,9	
В2 2.5.16	Переговорная трансформируемая	16,9	
В2 2.5.17	Переговорная трансформируемая	59,1	
В2 2.5.18	Переговорная трансформируемая	76,3	
В2 2.5.19	Переговорная трансформируемая	54,6	
В2 2.5.20	Переговорная трансформируемая	38,2	
В2 2.5.21	Переговорная трансформируемая	38,2	
В2 2.5.22	Переговорная трансформируемая	38,5	
В2 2.6.1	Переговорная	14,5	
В2 2.6.2	Переговорная	12,9	
В2 2.6.3	Переговорная	12,8	
В2 2.6.4	Переговорная	12,8	
В2 2.6.5	Переговорная	12,9	
В2 2.6.6	Переговорная	12,9	
		2413,1	

Условные обозначения:

- B1.1.1.1 — Номер помещения
- FF 11 +0.000 — Марка пола, Высотная отметка пола
- ST 11 — Марка плинтуса
- Точка начала раскладки плитки

Расшифровка марки помещения:

B1 1.1.1
- Номер помещения
- Тип помещения
- Номер этажа
- Часть здания

Части здания:

- B0 Стилобат
- B1 Башня 1
- B2 Башня 2

Типы помещений 2-го этажа:

1 МОП
2 Вспомогательные помещения
3 Учебный центр/многофункциональный зал
4 Технические помещения
5 Переговорный комплекс трансформируемый в общее пространство для мероприятий
6 Стационарные переговорные

Примечание:

1. За отметку +0.000 принята отметка уровня чистого пола текущего этажа (уровень напольного покрытия).
2. Все полы во всех помещениях должны быть в одном уровне, без перепадов, кроме мест указанных в чертеже.
3. В зонах с мокрыми процессами выполнить обмазочную гидроизоляцию, завести на стены min на 200мм от верха конструктивного пола.
4. Все материалы должны быть согласованы Генеральным подрядчиком письменно с Заказчиком и АП до момента их заказа и поставки. Все материалы должны быть сертифицированы на территории России и отвечать нормам пожаробезопасности.
5. Цвет затирки должны быть в цвет керамогранита, если не указано другое.
6. Черновую разбивку элементов пола, а также раскладку ковровой плитки, ПВХ-плитки, инженерной доски или керамогранита или плитки согласовать с АП/ГАП.
7. Все размеры даны с учетом чистовой отделки.
8. Объемы даны по факту, без учета строительных расходов (min 15%).
9. Стык разных типов отделки полов в проемах делать по центру дверного полотна.
10. Покрытия полов в тех. помещениях реализуются фальшполом с антистатическим покрытием - см. План конструкции полов соответствующего этажа.
11. В помещениях с напольным покрытием в виде керамической плитки / керамогранита предусмотреть +15% на устройство плинтусов высотой 75мм (если не указан другой плинтус) - см. совместно с Планом отделки стен.
12. В зонах со встроенной мебелью плинтусы ПВХ довести до мебельного элемента (шкафа, тумбы и пр.). Плинтусы этих зон будут решены в исполнении подрядчиков по встроенной мебели или мебели на заказ.
13. Цвета решеток конвекторов принять в соответствии с финишным покрытием полов: FF2.11 соответствует RAL 7015

							Зон.				
							Изм.	Кол.уч.	Лист	№док.	Подп.	Дата
							Изм. Вед.	Плотникова				
							ГАП	Филлипс М.В.				

PMK PROEKT, 7c1 Mashi Poryvayevoy st., off. 831
Moscow, 107078 | Russia
ООО "ПРК ПРОЕКТ" 107078, Россия, Москва,
ул. Маши Порываевой, 7с1, оф. 831

20086_TKF.2.AI.2

ЦЕНТРАЛЬНЫЙ ОФИС АО «ТИНЬКОФФ БАНК» по адресу: г. Москва, ул. Грузинский вал, вл.11

Изм.	Кол.уч.	Лист	№док.	Подп.	Дата

Архитектурно-интерьерные решения. Здание 2

Стадия	Лист	Листов
РД	02.09.01	

План финишных покрытий полов 2-го этажа башни В2

hyperion

Взам. инв. №

Подп. и дата

Инв. № подл.