
План расположения жалюзи и штор 2-го этажа башни В2 М 1 : 100

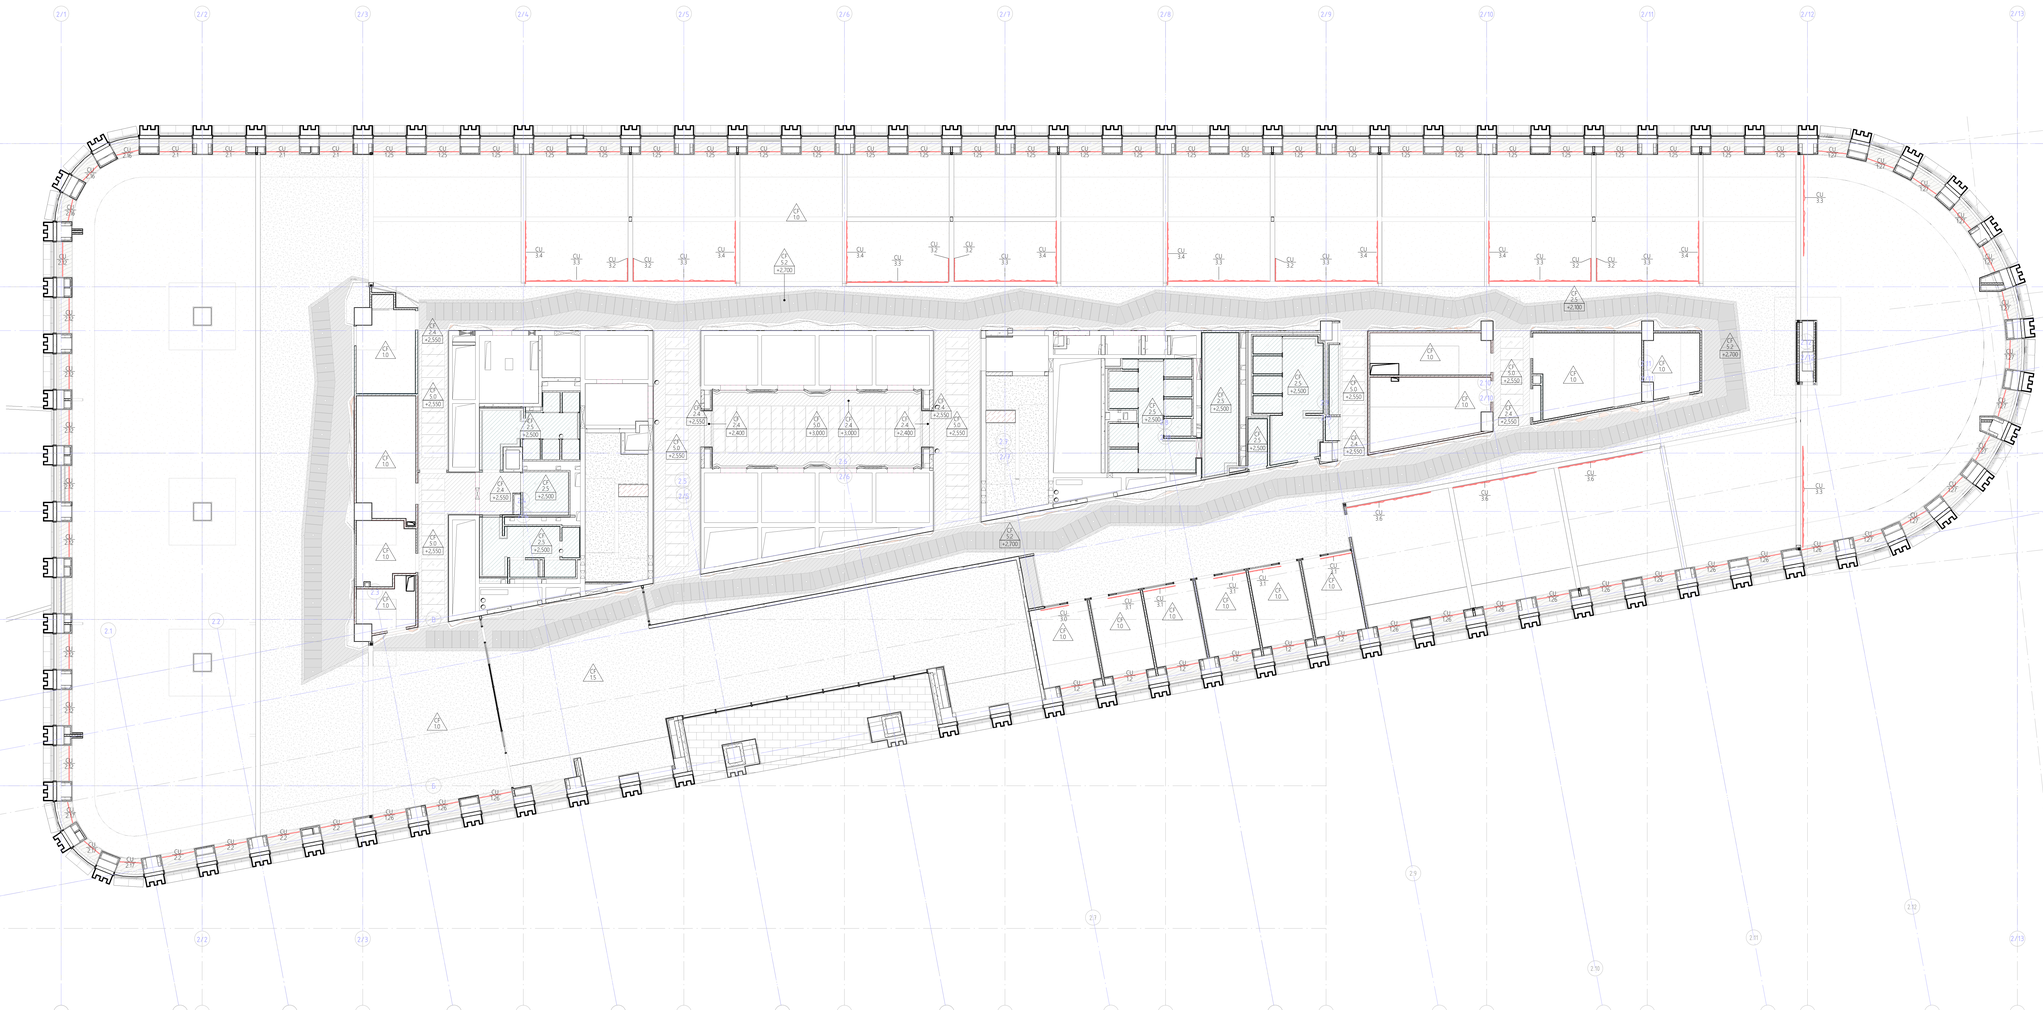

Ведомость изменений

Рев.	Дата	Описание	Разработал
8	xx.02.22	Снятие замечания после выпуска РД	ФИО

Экспликация помещений 2 этажа башни В2

Номер помещения		Наименование	Площадь, м2	Кат. пом.
В2	2.1.1	Лифтовой холл	48,1	
В2	2.1.2	Тамбур-шлюз	7,4	
В2	2.1.3	Лестничная клетка	23,7	
В2	2.1.4	Тамбур-шлюз	6,0	
В2	2.1.5	Лестничная клетка	22,8	
В2	2.1.6	С/У Ж	14,9	
В2	2.1.7	С/У М	12,1	
В2	2.1.8	С/У МГН	5,4	
В2	2.1.9	С/У Ж	37,7	
В2	2.1.10	С/У М	21,6	
В2	2.1.11	ПУИ	2,6	В4
В2	2.1.12	Проход/коридорная зона с зонами рекреации	713,9	
В2	2.1.13	Вестибюль	45,4	
В2	2.2.1	Кофепойнт/Сервировочная	13,7	
В2	2.2.3	Операторская	9,6	
В2	2.3.1	Холл	66,3	
В2	2.3.2	Холл	191,6	
В2	2.3.3	Класс	42,5	
В2	2.3.4	Класс	88,5	
В2	2.3.5	Класс	118,8	
В2	2.3.6	Класс	58,3	
В2	2.3.7	Класс	65,0	
В2	2.3.8	Холл	20,5	
В2	2.4.1	Кроссовая	19,5	В3
В2	2.4.2	Электрощитовая	7,1	В4
В2	2.4.3	Кроссовая	20,6	В3
В2	2.4.4	Электрощитовая	13,6	В4
В2	2.4.5	Вспомогательное помещение	9,0	В4
В2	2.4.6	Склад АХО	22,1	В4
В2	2.5.1	Переговорная трансформируемая	20,8	
В2	2.5.2	Переговорная трансформируемая	20,9	
В2	2.5.3	Переговорная трансформируемая	16,9	
В2	2.5.4	Переговорная трансформируемая	17,0	
В2	2.5.5	Переговорная трансформируемая	20,8	
В2	2.5.6	Переговорная трансформируемая	20,9	
В2	2.5.7	Переговорная трансформируемая	16,9	
В2	2.5.8	Переговорная трансформируемая	17,0	
В2	2.5.9	Переговорная трансформируемая	20,8	
В2	2.5.10	Переговорная трансформируемая	20,9	
В2	2.5.11	Переговорная трансформируемая	16,9	
В2	2.5.12	Переговорная трансформируемая	17,0	
В2	2.5.13	Переговорная трансформируемая	20,8	
В2	2.5.14	Переговорная трансформируемая	20,8	
В2	2.5.15	Переговорная трансформируемая	16,9	
В2	2.5.16	Переговорная трансформируемая	16,9	
В2	2.5.17	Переговорная трансформируемая	59,1	
В2	2.5.18	Переговорная трансформируемая	76,3	
В2	2.5.19	Переговорная трансформируемая	54,6	
В2	2.5.20	Переговорная трансформируемая	38,2	
В2	2.5.21	Переговорная трансформируемая	38,2	
В2	2.5.22	Переговорная трансформируемая	38,5	
В2	2.6.1	Переговорная	14,5	
В2	2.6.2	Переговорная	12,9	
В2	2.6.3	Переговорная	12,8	
В2	2.6.4	Переговорная	12,8	
В2	2.6.5	Переговорная	12,9	
В2	2.6.6	Переговорная	12,9	
			2413,1	

Спецификация штор/жалюзи 2-го этажа башни В2

Марка	Описание	Длина шт, мм	Кол-во, шт.
CU1.2	Ролл-штора, крепление потолочное (по откосу). Рулонные шторы Solue, механизмы Hunter Douglas L-11 (Индербинд), труба Ø37 мм, кронштейны, металлические, ткань Panama PRO 3% - Panama Pro3% white-pearl 10111?;состав- стекловолокно 36%, ПВХ 64%), управление - металлическая шариковая цепь.	1750	6
CU1.25	Ролл-штора моторизованная, блэкаут,цвет серый ,крепление, потолочное(по откосу), L 1700мм, H 2700мм. Управляемая. Рулонные шторы типа black-out Solue , механизмы Hunter Douglas, труба Ø62мм, кронштейны металлические, ткань Mermet Acoustics 0730 Slate Grey, управление - мотор Somfy RS485	1700	27
CU1.26	Ролл-штора моторизованная, блэкаут,цвет серый ,крепление, потолочное(по откосу), L 1750мм, H 2700мм. Управляемая. Рулонные шторы типа black-out Solue , механизмы Hunter Douglas, труба Ø62мм, кронштейны металлические, ткань Mermet Acoustics 0730 Slate Grey, управление - мотор Somfy RS485	1750	12
CU1.27	Ролл-штора моторизованная, блэкаут,цвет серый ,крепление, потолочное(по откосу), L 1500мм, H 2700мм. Управляемая. Рулонные шторы типа black-out Solue , механизмы Hunter Douglas, труба Ø62мм, кронштейны металлические, ткань Mermet Acoustics 0730 Slate Grey, управление - мотор Somfy RS485	1500	12
CU2.1	Ролл-штора моторизованная, материал шумопоглащающий, блэкаут ,цвет серый ,крепление, потолочное(по откосу), L 1700мм, H 2700мм. Рулонные шторы типа black-out Solue , механизмы Hunter Douglas, труба Ø62мм, кронштейны металлические, ткань Mermet Acoustics 0730 Slate Grey, управление - мотор Somfy RS485 Управляемая	1700	4
CU2.2	Ролл-штора моторизованная, материал шумопоглащающий, блэкаут ,цвет серый ,крепление, потолочное(по откосу), L 1750мм, H 2700мм. Рулонные шторы типа black-out Solue , механизмы Hunter Douglas, труба Ø62мм, кронштейны металлические, ткань Mermet Acoustics 0730 Slate Grey, управление - мотор Somfy RS485 Управляемая	1750	4
CU2.12	Ролл-штора моторизованная, материал шумопоглащающий, блэкаут ,цвет серый ,крепление, потолочное(по откосу), L 1850мм, H 2700мм. Рулонные шторы типа black-out Solue , механизмы Hunter Douglas, труба Ø62мм, кронштейны металлические, ткань Mermet Acoustics 0730 Slate Grey, управление - мотор Somfy RS485 Управляемая	1850	9
CU2.16	Ролл-штора моторизованная, материал шумопоглащающий, блэкаут ,цвет серый ,крепление, потолочное(по откосу), L 1185мм, H 2700мм. Рулонные шторы типа black-out Solue , механизмы Hunter Douglas, труба Ø62мм, кронштейны металлические, ткань Mermet Acoustics 0730 Slate Grey, управление - мотор Somfy RS485 Управляемая	1185	3

Спецификация штор/жалюзи 2-го этажа башни В2

Марка	Описание	Длина шт, мм	Кол-во, шт.
CU2.17	Ролл-штора моторизованная, материал шумопоглащающий ,блэкаут ,цвет серый ,крепление, потолочное(по откосу), L 1150мм, H 2700мм.Рулонные шторы типа black-out Solue , механизмы Hunter Douglas, труба Ø62мм, кронштейны металлические, ткань Mermet Acoustics 0730 Slate Grey, управление - мотор Somfy RS485 Управляемая	1150	3
CU3.0	Портьерная штора блэкаут,цвет серый ,длина защищаемой стены L=1500мм, h=3000мм. Комплект портьер без управления на профильном карнизе Forest KS, ткань FR-One, коллекция Ossimi (Белый), состав - 100% полиэтер FR, склада классическая, коэффициент сборки - 2, цвет Ossimi 09-Thunder	1500	1
CU3.1	Портьерная штора блэкаут, длина защищаемой стены L=1700мм, h=3000мм. Комплект портьер без системы управления на профильном карнизе Forest KS, ткань FR-One, коллекция Ossimi (Белый), состав - 100% полиэтер FR, склада классическая, коэффициент сборки - 2, цвет Ossimi 09-Thunder.	1700	5
CU3.2	Портьерная штора блэкаут, материал шумопоглащающий для трансформируемых переговорных,длина защищаемой стены L=1200м, крепление, к лобнику ГКЛ на отм. +3050мм. Комплект портьер без системы управления на профильном карнизе Forest KS, ткань FR-One, коллекция Ossimi (Белый), состав - 100% полиэтер FR, склада классическая, коэффициент сборки - 2, цвет Ossimi 09-Thunder.	1200	8
CU3.3	Портьерная штора блэкаут, материал шумопоглащающий для трансформируемых переговорных, длина защищаемой стены L=5300мм, цвет серый ,крепление, к лобнику ГКЛ на отм. +2950мм	5300	10
CU3.4	Портьерная штора блэкаут, материал шумопоглащающий для трансформируемых переговорных, длина защищаемой стены L=3300мм, цвет серый ,крепление, к лобнику ГКЛ на отм. +3050мм	3300	8
CU3.6	Портьерная штора блэкаут, материал шумопоглащающий для трансформируемых переговорных, цвет серый,длина защищаемой стены L=4500мм, h=3000мм	4500	3

Условные обозначения:

B1 1.1.1	Марка помещения
CU 1.1	Марка ролл-штор / гардин / жалюзи
	Зона 1. Рабочие модули (см. соответствующие чертежи)

Типы штор / жалюзи:

	Ролл-шторы, тип - блэкаут

Примечание:

1. Все ролл-шторы, жалюзи, гардины монтируются к потолку (оконной перемычке), если не указано другое.
2. Длина ролл-штор, жалюзи определяется их маркой. Длину оконных проемов уточнить по месту.
3. Системы ролл-штор, карнизов монтируются в соответствии с тех.картой производителя.
4. Все объемы даны по факту, без учёта строительных расходов.
5. Смотреть совместно с листом "План отделки потолка" соответствующего этажа.
6. Для ролл-штор на управление предусмотреть электрические выводы для подключения, скрытые в отделке см. План расстановки оконечных устройств электрооборудования 2-го этажа Башни В2 и соответствующие развертки.
7. Произвести контрольные замеры перед заказом

									Зам.				
									Изм.	Кол.уч.	Лист	№док.	Подп.	Дата
									Изм. Вас					
									ГАП			Филипс М.В.		
Изм.	Кол.уч.	Лист	№док.	Подп.	Дата									

PMK PROJECT, 7c1 Mashi Poryvayevoy st., off. 831 Moscow, 107078 | Russia
ООО "ПРК ПРОЕКТ" 107078, Россия, Москва, ул. Маши Порываевой, 7с1, оф. 831

20086_TKF.2.AV1.2

ЦЕНТРАЛЬНЫЙ ОФИС АО «ТИНЬКОФФ БАНК» по адресу: г. Москва, ул. Грузинский вал, вл.11

Архитектурно интерьерные решения. Здание 2

План расположения жалюзи и штор 2-го этажа башни В2

Стадия	Лист	Листов
РД	02.10.02	

hyperion

Взам. инв. №

Подп. и дата

Инв. № подл.