
План отделки стен 2-го этажа башни В2 М 1 : 100

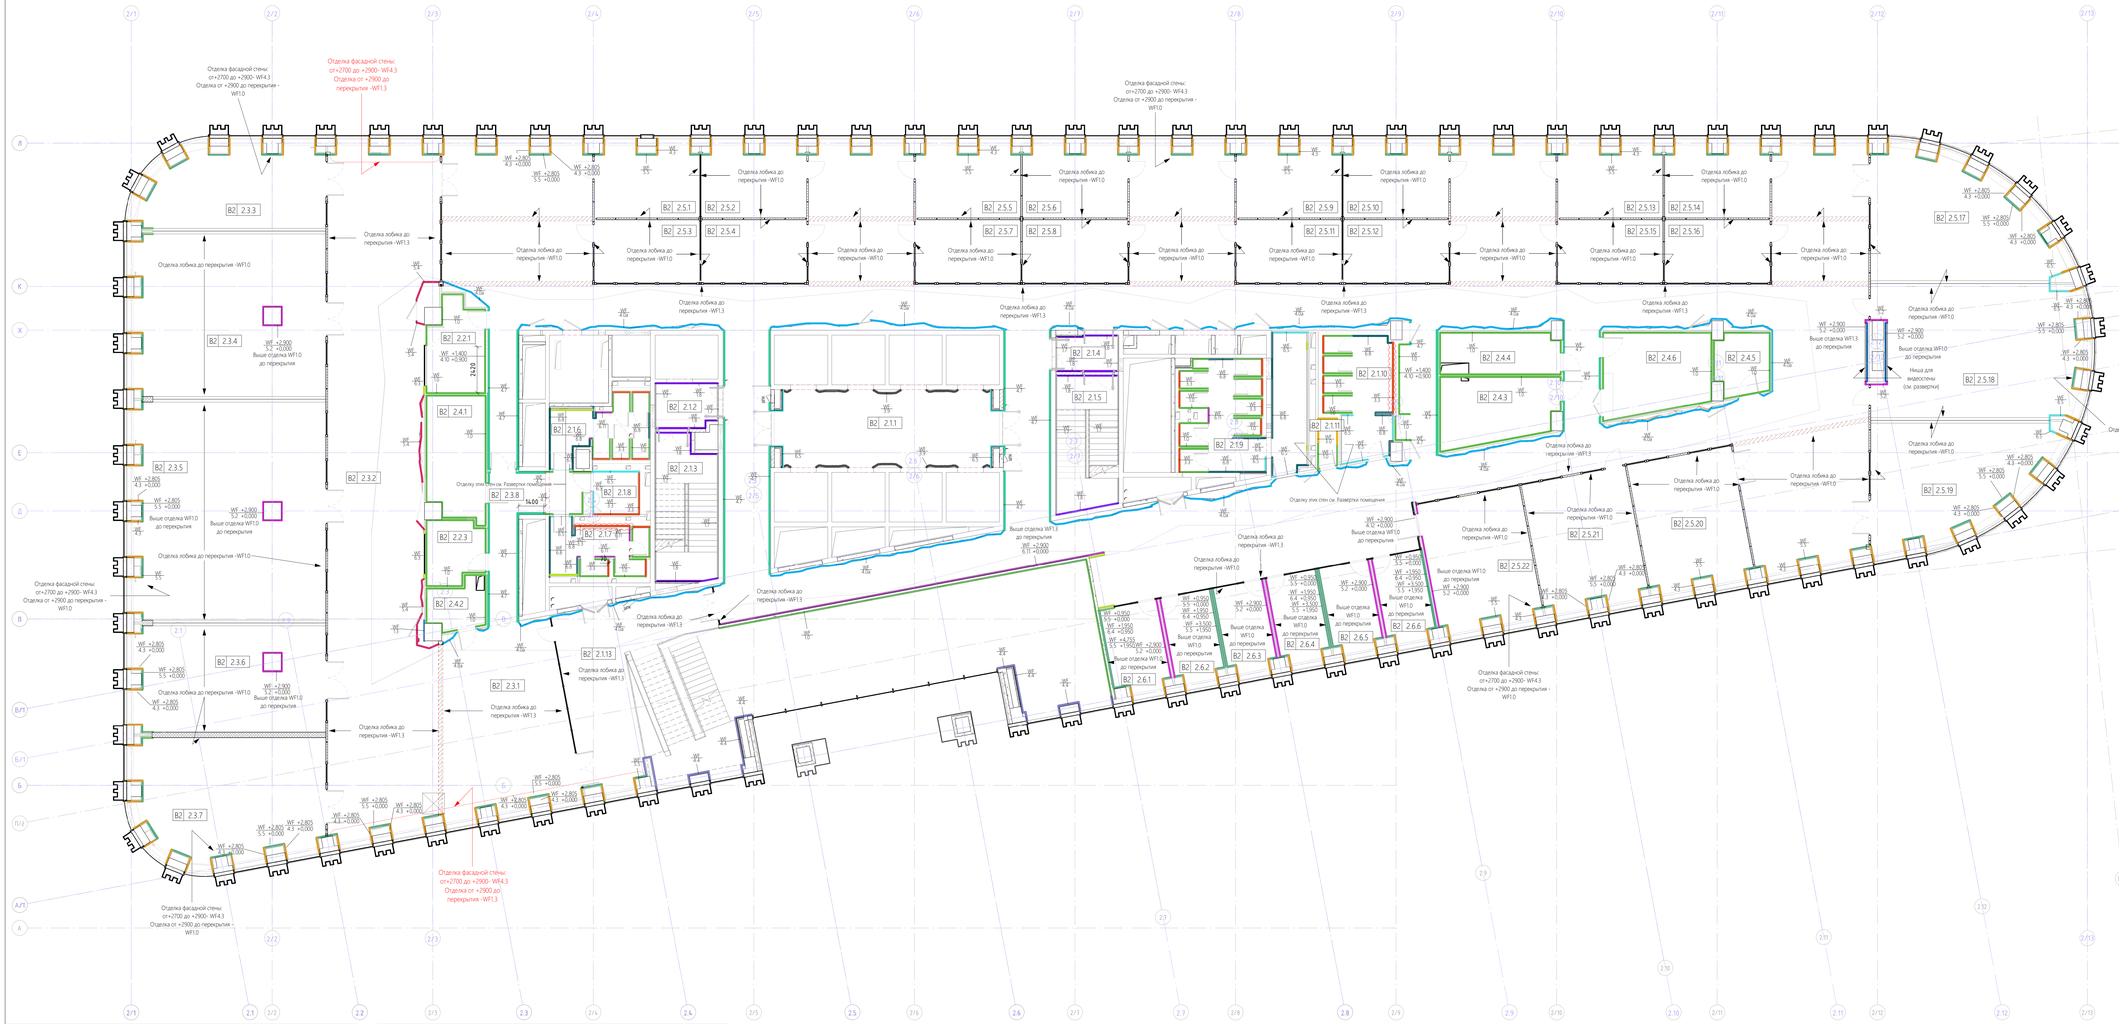



Спецификация отделки 2-го этажа башни В2

Марка	Эскиз типа	Описание	Площадь, м2
WF1.0		Высококачественная водоэмульсионная окраска, цвет RAL 9003 (Белый)	1162,9
WF1.2		Краска специальная декоративная с песчаным эффектом, серебристая база, колеровка по верхам. Vintage Vento di Sabbia. Материал наносится на базу – краску Feste Farbe, колерованную в выбранный цвет.	6,1
WF1.3		Высококачественная водоэмульсионная окраска, Цвет темно- серый RAL 7021	222,2
WF1.7		Отделка лестниц и тамбуров. Высококачественная водоэмульсионная окраска, цвет черный (RAL 7021)	126,5
WF1.8		Отделка лестниц и тамбуров. Высококачественная водоэмульсионная окраска, цвет белый (RAL 9003)	99,7
WF3.0		Керамическая плитка Шахтинская плитка Белая премиум настенная 200x300см, глянцевая. Или Аналог.	9,1
WF3.3		Керамогранит большеформатный IRIS CERAMICA, Avenue XXL_H31002420XL, Цвет: Silver, разм: 1200x3200мм, толщина 6 мм.	81,2
WF3.9		Керамогранит большеформатный Caesar Ceramics PORTRAITS KIRKBY , 1600*3200*6мм, R9, KMD, цвет- серый, фактура- бетон, поверхность матовая	37,1
WF3.10		Искусственный камень LG-Himacs, Цвет: M201 TERNI, толщина 12мм	3,8
WF3.11		Отделка подступенка лестничных маршей. Керамический гранит ATLAS CONCORDE "Drift" white; технический, ректифицированный, матовый, 600x600x9 мм; KMD; R9.	5,9
WF4.0a		Композитная панель ANKER IG Festark WHPFP (S) 600x3000x13.5мм, на основе сульфата кальция, с покрытием из износостойкого металлизированного пластика (медь) с защитным покрытием. На алюминиевой подоснове WHAL и стальным каркасом жесткости WHST. Пожарный серт. КМ1. В составе стеновой панели применить плинтус 75мм, если не указано другое (в таком случае см. плинтус на плане напольных покрытий)	330,4
WF4.3		Композитная панель ANKER IG Festark WHPFP (S) 600x3000x13.5 мм, на основе сульфата кальция, с покрытием из износостойкого пластика с текстурой под светлое дерево (Slavonia Oak) с защитным покрытием. На алюминиевой подоснове WHAL и стальным каркасом жесткости WHST. Пожарный серт. КМ1. В составе стеновой панели применить плинтус 75мм, если не указано другое (в таком случае см. плинтус на плане напольных покрытий)	400,7
WF4.4		Фиброцементные панели с отшлифованной поверхностью, толщина - 8мм, подсистема - 20мм, цвет- светло-серый, фактура - чередование : гладкий бетон/другое тиснение (спецдизайн), диметром 15мм	3,2
WF4.7		Панель на основе МДФ (16мм) Walter Holz Base Panels (WH BM). Тип поверхности-гладкая , матовая. Окраска, цвет белый, RAL 9003. В составе стеновой панели применить плинтус 75мм, если не указано другое (в таком случае см. плинтус на плане напольных покрытий)	214,8
WF4.10		Композитная панель ANKER IG Walter Holz, 2400x550x8.0 мм, с покрытием из износостойкого металлизированного пластика (шлифованный алюминий) с защитным покрытием. Гигиенический сертификат.	4,6
WF4.12		Панель на основе МДФ (16мм) Walter Holz Base Panels (WH BM). Тип поверхности-гладкая , матовая. Окраска, цвет серый, RAL 7021. В составе стеновой панели применить плинтус 75мм, если не указано другое (в таком случае см. плинтус на плане напольных покрытий)	4,5
WF5.2		Панель акустическая перфорированная на основе МДФ Walter Holz Base A-Panels (WH B-AM) с покрытием из износостойкого пластика, цвет темно-серый (RAL7021), с защитным покрытием. На алюминиевой подоснове WHAL и стальным каркасом жесткости WHST. Пожарный серт. КМ1. Перфорация-вертикальные полосы на всю высоту панели шириной 8мм, расстояние между перфорацией 20мм. В составе стеновой панели применить плинтус 75мм, если не указано другое (в таком случае см. плинтус на плане напольных покрытий)	186,6

Спецификация отделки 2-го этажа башни В2

Марка	Эскиз типа	Описание	Площадь, м2
WF5.4		Панель акустическая перфорированная на основе МДФ Walter Holz Base A-Panels (WH B-AM) с покрытием из износостойкого металлизированного пластика (медь) с защитным покрытием. На алюминиевой подоснове WHAL и стальным каркасом жесткости WHST. Пожарный серт. КМ1. Перфорация-круглая, диаметр 10мм. В составе стеновой панели применить плинтус 75мм, если не указано другое (в таком случае см. плинтус на плане напольных покрытий)	75,8
WF5.5		Панель акустическая перфорированная на основе МДФ Walter Holz Base A-Panels (WH B-AM) с покрытием из износостойкого пластика с текстурой под светлое дерево (Slavonia Oak) с защитным покрытием. На алюминиевой подоснове WHAL и стальным каркасом жесткости WHST. Пожарный серт. КМ1. В составе стеновой панели применить плинтус 75мм, если не указано другое (в таком случае см. плинтус на плане напольных покрытий)	315,7
WF6.3		Обратнокрашенная закаленная глянцевая стеклянная панель Lacobel 6 мм. Цвет темно-серый RAL 7021.	29,9
WF6.4		Магнитно-маркерная стеклянная панель Lacobel. Цвет белый RAL9003, 10 мм	24,8
WF6.5		Обратнокрашенная закаленная глянцевая стеклянная панель Lacobel 6 мм. Цвет белый, RAL 9003	78,2
WF6.8		Обратнокрашенная закаленная матовая стеклянная панель Lacobel 6 мм. Цвет RAL 9003 (белый).	87,3
WF6.11		Обратнокрашенная закаленная матовая стеклянная панель 6 мм. Цвет темно- серый RAL 7021	69,8

*Отделка выше отметки +2.980 от уровня пола - WF1.0 окраска, цвет белый (если не указано иначе)

Ведомость изменений

Рев.	Дата	Описание	Разработал
B	xx.02.22	Снятие замечания после выпуска РД	ФИО

Экспликация помещений 2 этажа башни В2

Номер помещения	Наименование	Площадь, м2	Кат. пом.
B2 2.1.1	Лифтовой холл	48,1	
B2 2.1.2	Тамбур-шлюз	7,4	
B2 2.1.3	Лестничная клетка	23,7	
B2 2.1.4	Тамбур-шлюз	6,0	
B2 2.1.5	Лестничная клетка	22,8	
B2 2.1.6	С/У Ж	14,9	
B2 2.1.7	С/У М	12,1	
B2 2.1.8	С/У МГН	5,4	
B2 2.1.9	С/У Ж	37,7	
B2 2.1.10	С/У М	20,6	
B2 2.1.11	ПУИ	2,6	В4
B2 2.1.12	Проход/коридорная зона с зонами рекреации	713,9	
B2 2.1.13	Вестибюль	45,4	
B2 2.2.1	Кофепоинт/Сервировочная	13,7	
B2 2.2.3	Операторская	9,6	
B2 2.3.1	Холл	66,3	
B2 2.3.2	Холл	191,6	
B2 2.3.3	Класс	42,5	
B2 2.3.4	Класс	88,5	
B2 2.3.5	Класс	118,8	
B2 2.3.6	Класс	58,3	
B2 2.3.7	Класс	65,0	
B2 2.3.8	Холл	20,5	
B2 2.4.1	Кроссовая	19,5	В3
B2 2.4.2	Электрощитовая	7,1	В4
B2 2.4.3	Кроссовая	20,6	В3
B2 2.4.4	Электрощитовая	13,6	В4
B2 2.4.5	Вспомогательное помещение	9,0	В4
B2 2.4.6	Склад АХО	22,1	В4
B2 2.5.1	Переговорная трансформируемая	20,8	
B2 2.5.2	Переговорная трансформируемая	20,9	
B2 2.5.3	Переговорная трансформируемая	16,9	
B2 2.5.4	Переговорная трансформируемая	17,0	
B2 2.5.5	Переговорная трансформируемая	20,8	
B2 2.5.6	Переговорная трансформируемая	20,9	
B2 2.5.7	Переговорная трансформируемая	16,9	
B2 2.5.8	Переговорная трансформируемая	17,0	
B2 2.5.9	Переговорная трансформируемая	20,8	
B2 2.5.10	Переговорная трансформируемая	20,9	
B2 2.5.11	Переговорная трансформируемая	16,9	
B2 2.5.12	Переговорная трансформируемая	17,0	
B2 2.5.13	Переговорная трансформируемая	20,8	
B2 2.5.14	Переговорная трансформируемая	20,8	
B2 2.5.15	Переговорная трансформируемая	16,9	
B2 2.5.16	Переговорная трансформируемая	16,9	
B2 2.5.17	Переговорная трансформируемая	59,1	
B2 2.5.18	Переговорная трансформируемая	76,3	
B2 2.5.19	Переговорная трансформируемая	54,6	
B2 2.5.20	Переговорная трансформируемая	38,2	
B2 2.5.21	Переговорная трансформируемая	38,2	
B2 2.5.22	Переговорная трансформируемая	38,5	
B2 2.6.1	Переговорная	14,5	
B2 2.6.2	Переговорная	12,9	
B2 2.6.3	Переговорная	12,8	
B2 2.6.4	Переговорная	12,8	
B2 2.6.5	Переговорная	12,9	
B2 2.6.6	Переговорная	12,9	
		2419,1	

Типы помещений 2-го этажа

1 МОП
2 Вспомогательные помещения
3 Учебный центр/многофункциональный зал
4 Технические помещения
5 Переговорный комплекс трансформируемый в общее пространство для мероприятий
6 Стационарные переговорные

Расшифровка марки помещения:



Части здания:

B0 Стилобат
B1 Башня 1
B2 Башня 2

Условные обозначения:



Примечание:

1. Все материалы должны быть согласованы Генеральным подрядчиком письменно с Заказчиком до момента их заказа и поставки.
2. Черновую разбивку наличных панелей согласовать с АП.
3. Объемы строительных материалов даны без учета строительных расходов и могут варьироваться.
4. Отделку стен выполнить от уровня чистого пола до плиты перекрытия, если не указано другое.
5. В соответствии с типом финишных отделок стен, произвести декорирование базовых дверей мебельными фальш-дверьми в составе отделки стены.
6. В соответствии с типом финишных отделок стен, произвести декорирование базовых дверей мебельными фальш-дверьми в составе отделки стены.

5. Схему отделки лобиков см. "План потолков". Расходы отделочных материалов указаны в общей спецификации на листе "Отделка стен".
6. Отделку стен выше уровня +2900мм выполнить отделкой WF1.0 если не указано иначе

					Изм.	Кол.уч.	Лист	№док.	Подп.	Дата
					Изм. Inec	Кравченко				
					ГАП	Филлис М.В.				

PMK DESIGN

PMK PROEKT, 7c1 Mashi Poryvayevoy st., off. 831
Moscow, 107078 | Russia
ООО "ПМК ПРОЕКТ" 107078, Россия, Москва,
ул. Маши Порываевой, 7с1, оф. 831

20086_ТКГ.2.АИ.2

ЦЕНТРАЛЬНЫЙ ОФИС АО «ТИНЬКОФФ БАНК» по адресу: г. Москва, ул. Грузинский вал, вл.11

Архитектурно-интерьерные решения.
Здание 2

Стадия	Лист	Листов
РД	02.12.01	

План отделки стен 2-го этажа башни В2

hyperion

Взам. инв. №

Подп. и дата

Инв. № подл.