

Ведомость изменений

Рев.	Дата	Описание	Разработал

Классная перегородка М 1 : 50

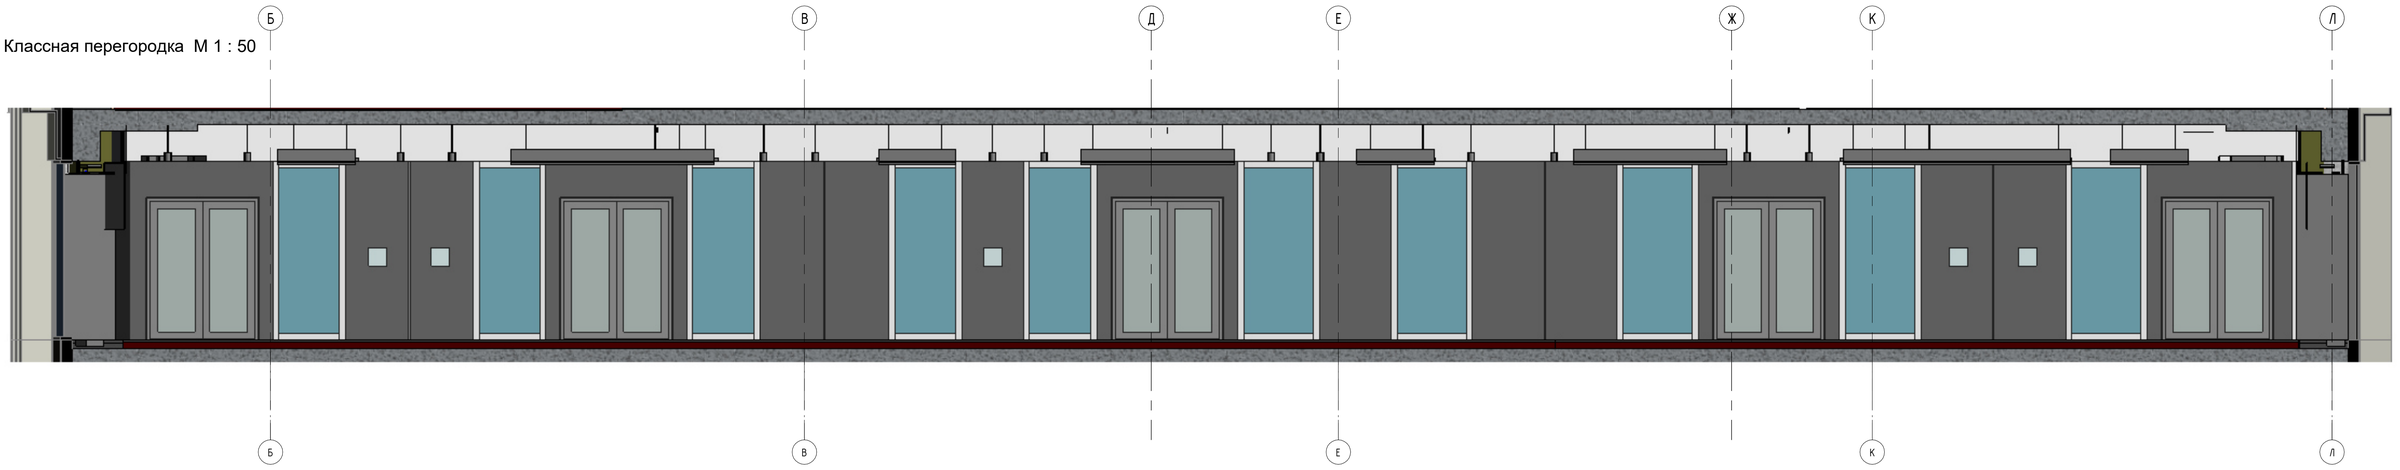

Типовая схема отделки фасада панелями WF4.3/WF5.5. Вид 1 М 1 : 50

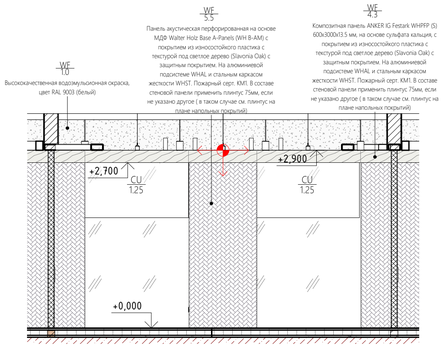

Изм.	Кол.уч.	Лист	№док.	Подп.	Дата	20086_TKF.2.АИ.2
						ЦЕНТРАЛЬНЫЙ ОФИС АО «ТИНЬКОФФ БАНК» по адресу: г. Москва, ул. Грузинский вал, вл.11
						Архитектурно интерьерные решения. Здание 2
						Развертка классной перегородки

Стадия	Лист	Листов
РД	02.13.02	

hyperion

Взам. инв. №

Подп. и дата

Инв. № подл.