


Помещение 2.3.5. Вид 9 М1 : 75

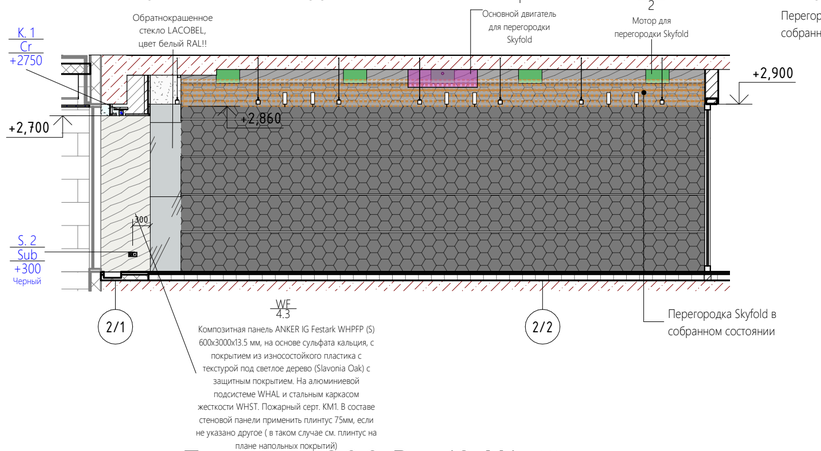


Помещение 2.3.5. Вид 10 М1 : 75

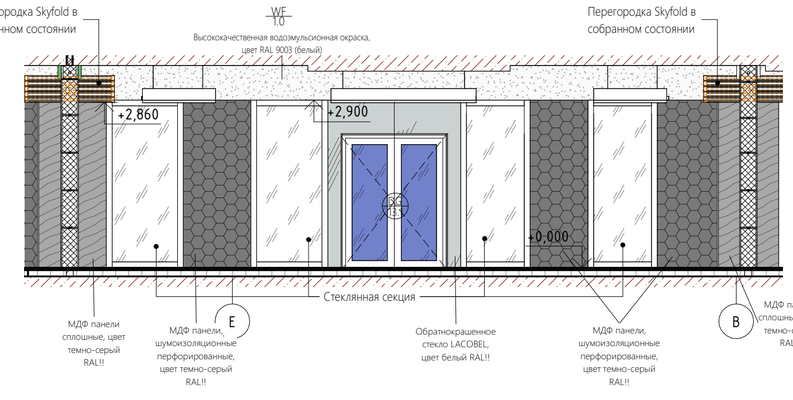


Помещение 2.3.5. Вид 11 М1 : 75

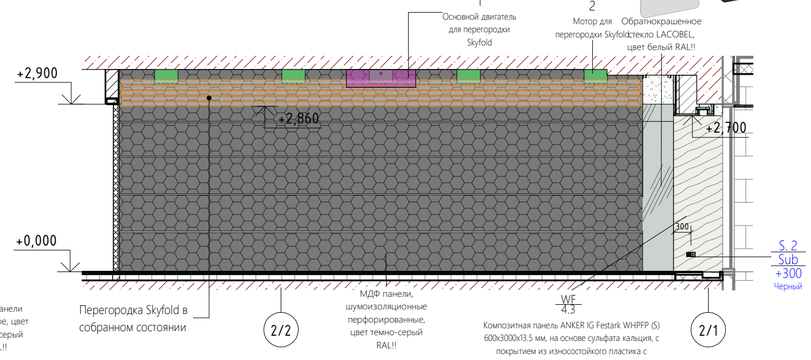


Помещение 2.3.6. Вид 12 М1 : 75

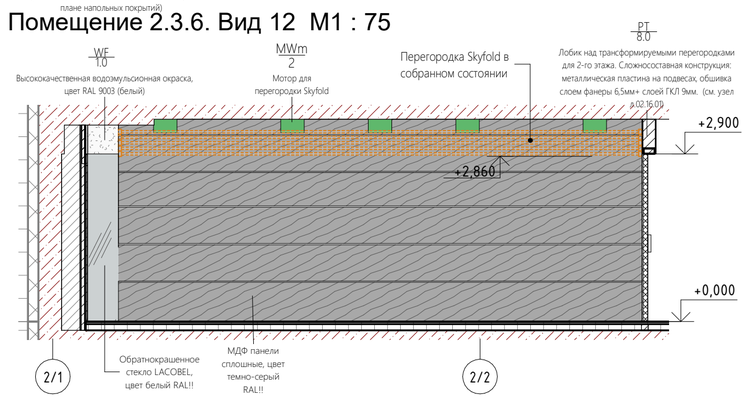


Помещение 2.3.6. Вид 13 М1 : 75

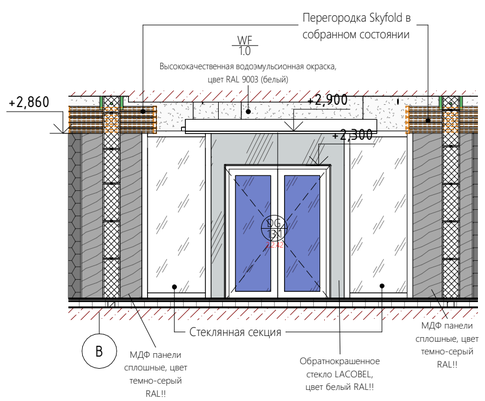


Помещение 2.3.6. Вид 14 М1 : 75

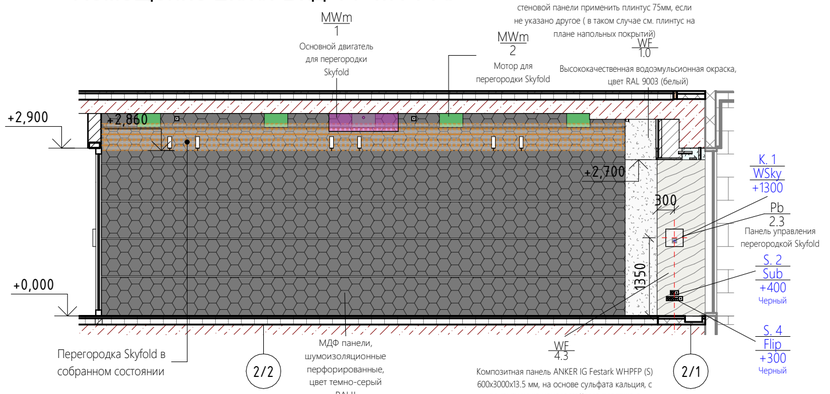


Помещение 2.3.7. Вид 15 М1 : 75

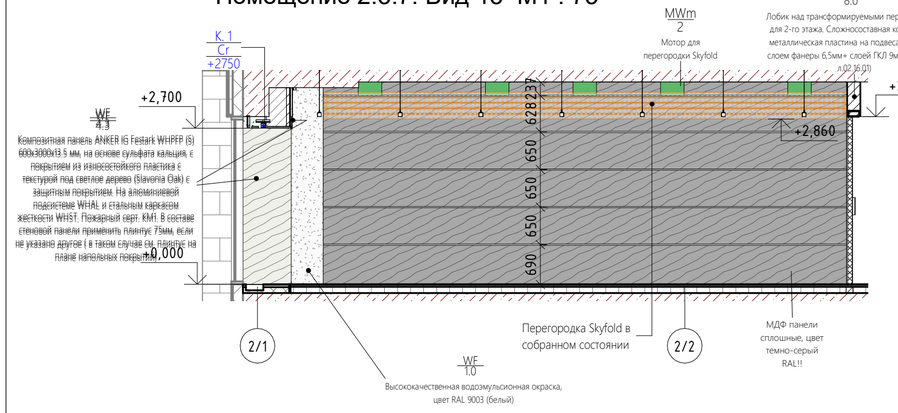

Помещение 2.3.7. Вид 16 М1 : 75

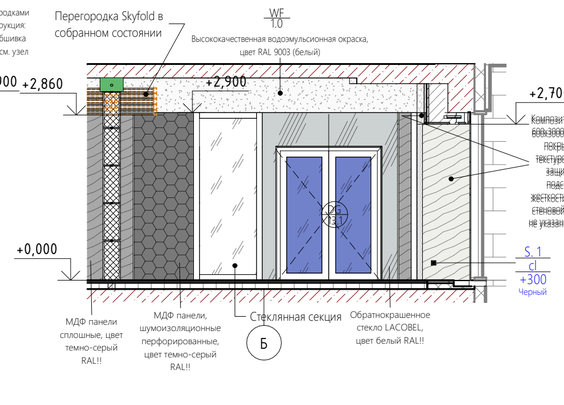


Холл перед МФЗ (пом.2.3.1) Вид 1 М1 : 75

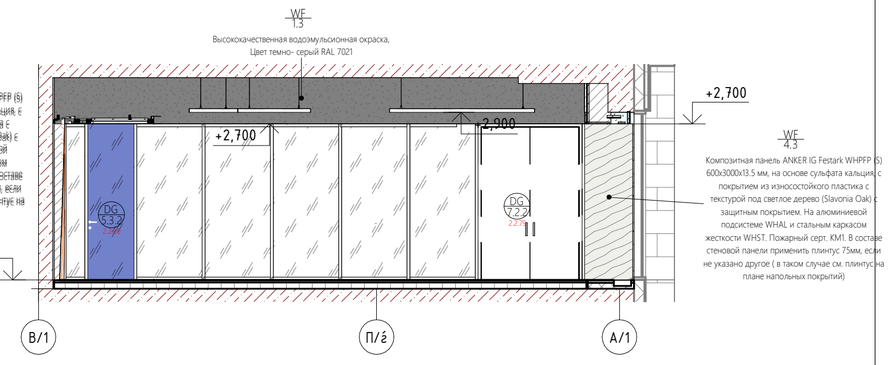

Встроенный шкаф для хранения канцелярмм в классах. Вид 17 М 1 : 50



Схема установки панели упаравления перегородкой Skyfold М 1 : 50

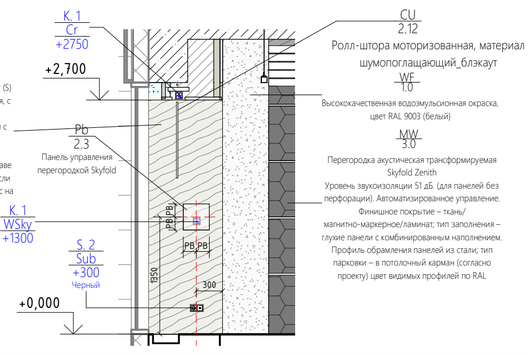

Взам. инв. №	
Подп. и дата	
Инв. № подл.	

Изм.	Кол.уч.	Лист	№док.	Подп.	Дата

20086_TKF.2.АИ.2

ЦЕНТРАЛЬНЫЙ ОФИС АО «ТИНЬКОФФ БАНК» по адресу: г. Москва, ул. Грузинский вал, вл.11

Архитектурно интерьерные решения. Здание 2

Стадия	Лист	Листов
РД	02.13.09	

Развертки трансформируемых стен 2 (зона классов/МФЗ)

hyperion