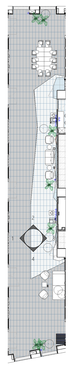
## Вид 1 М1 : 75




## Вид 3 М1 : 75



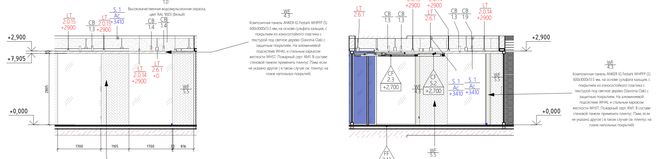

## Фрагмент плана (пом.2.3.2) М 1 : 200



Панель акустическая перфорированная на основе МДФ Walltex Hard Base A Kvarts (WH-B-AK) с покрытием из искусственного шпона с текстурой под светлое дерево (Savona Oak) с защитным покрытием. По алюминиевой подоснове WHAL и стальном каркасе жесткости WHST. Пожарный серт. ФИП. В составе стеновой панели применить планку. Тонк. если не указано другое ( в таком случае см. планку) на плане напольных покрытий.

Облицовывающая декоративная панель Lacobel 8 мм. Цвет темно-серый RAL 7021.

## Вид 2 М1 : 75




Композитная панель AMDS (Colour) MAPEI (S) 6(0)0(0)0(1) мм, на основе цифрового каньона, с покрытием из искусственного пластика с текстурой под светлое дерево (Savona Oak) с защитным покрытием. По алюминиевой подоснове MAPEI, и стальном каркасе жесткости MAST. Пожарный серт. ФИП. В составе стеновой панели применить планку. Тонк. если не указано другое ( в таком случае см. планку) на плане напольных покрытий.

## Вид 4 М1 : 75




Композитная панель AMDS (Colour) MAPEI (S) 6(0)0(0)0(1) мм, на основе цифрового каньона, с покрытием из искусственного пластика с текстурой под светлое дерево (Savona Oak) с защитным покрытием. По алюминиевой подоснове MAPEI, и стальном каркасе жесткости MAST. Пожарный серт. ФИП. В составе стеновой панели применить планку. Тонк. если не указано другое ( в таком случае см. планку) на плане напольных покрытий.

Примечания:

1. Оприкаивание, фурнитуру и отделку дверей см. План заполнения дверных проемов и типовые решения, и Ведомость элементов заполнения проемов.
2. Описание типов отделки см. План отделки стен.
3. Описание напольных покрытий см. План финишного покрытия полов.
4. Описание отделки потолков см. План потолков.
5. Спецификацию светильников и подсветки см. План расстановки осветительного оборудования.
6. Спецификацию оконечных элементов см. План расстановки оконечных устройств электрооборудования.
7. Раскладка материала дана без учета подрезки.

| | | | | | | |
|---|---|---|---|---|---|---|
| | | | | | | 20086_ТКГ.2.АИ.2.2 |
| | | | | | | ЦЕНТРАЛЬНЫЙ ОФИС АО «ТИНЬКОФФ БАНК» по адресу: г. Москва, ул. Грузинский Вал, 8.11 |
| Изм. | Колич. | Лист | №док. | Подп. | Дата | |
| ГАП | | Федюшин М.В. | | | | Архитектурно интерьерные решения. Эталон 2. |
| Проверил | | Платникова | | | | |
| Архитектор | | Попова | | | | |
| | | | | | | Развертки(пом. 2.3.2) |

| Стадия | Лист | Листов |
|---|---|---|
| Р.Д | 02.13.16 | |

РИК DESIGN

Формат А2А

Инв.№ подл. | Подп. и дата | Взам. инв. №