

Ведомость изменений

Рев.	Дата	Описание	Разработал

План демонтажа 2-го этажа башни В2 копия 1 М 1 : 100

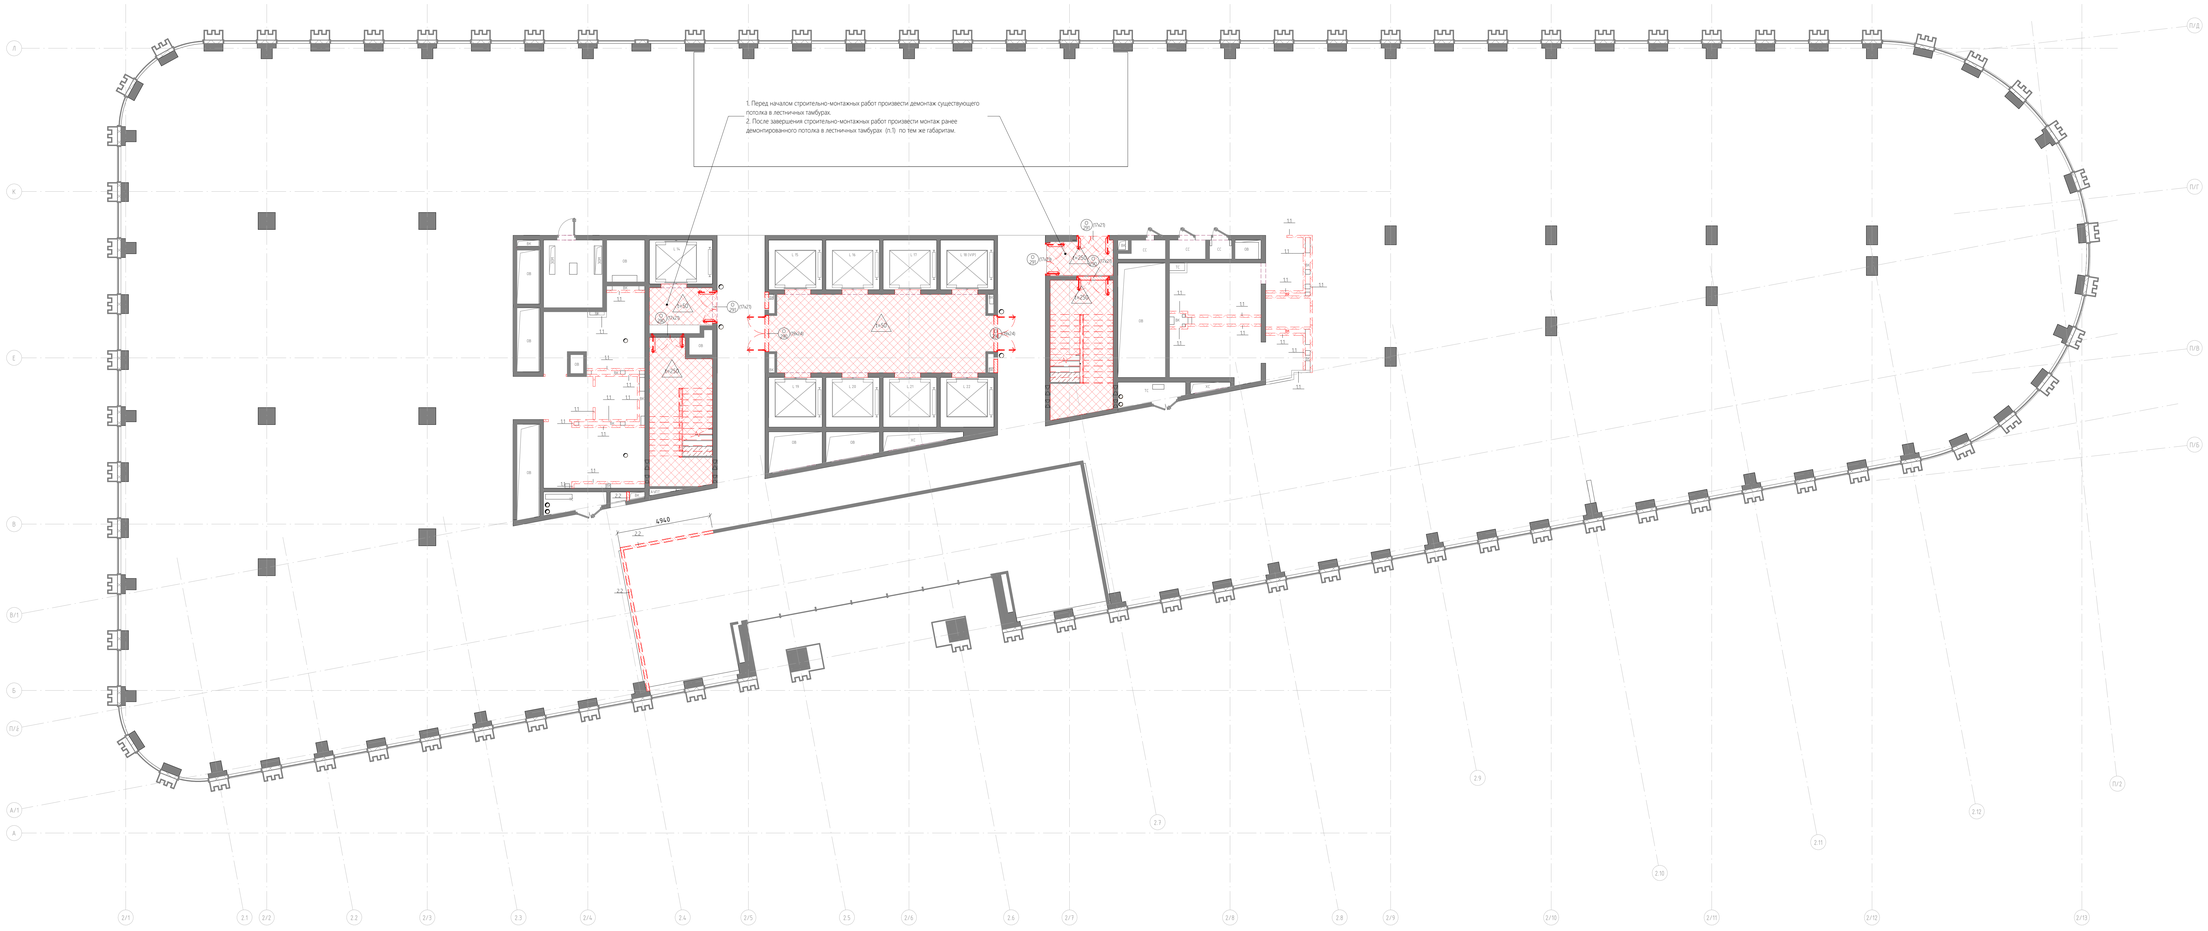

План демонтажа существующих потолков 2-го этажа башни В2 М 1 : 100

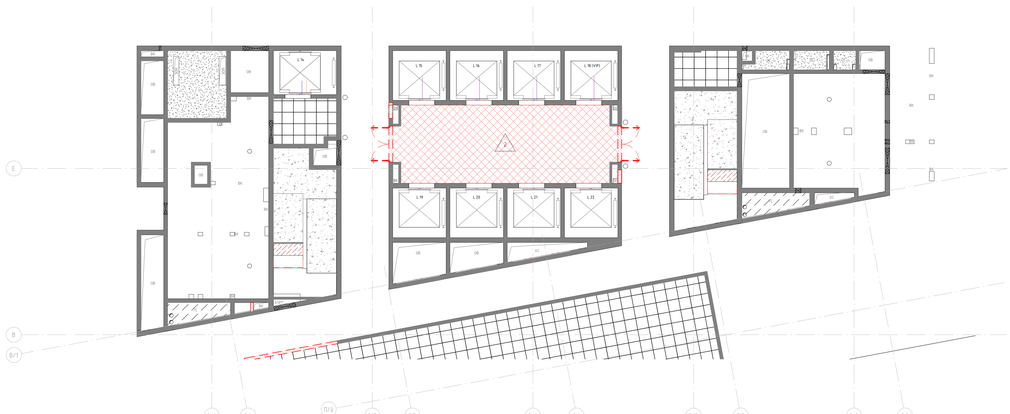

Демонтаж пола 2 этажа

Марка	Пирог пола	Площадь, м2
7.11	1. Керамогранит (по дизайн-проекту) с нескользящей поверхностью на клеевом растворе – 10мм 2. Плиточный клей (Sika Ceram Universal или аналог) – 3,5мм 3. Сульфато-кальциевая плита, усиленная волокнами целлюлозы, с оцинкованным стальным листом с нижней стороны и полной окантовкой для защиты от ударов и влаги – 20,5мм 4. Оцинкованные стальные стойки (тип NORTEC или аналог) разъемного фальш-пола (Linder Group или аналог) – 116мм 5. Монолитная ж/б плита	63,6
7.13	1. Керамогранит (по дизайн-проекту) с нескользящей поверхностью на клеевом растворе – 10мм 2. Плиточный клей (Sika Ceram Universal или аналог) – 3,5мм 3. Сульфато-кальциевая плита, усиленная волокнами целлюлозы, с оцинкованным стальным листом с нижней стороны и полной окантовкой для защиты от ударов и влаги – 20,5мм 4. Оцинкованные стальные стойки (тип NORTEC или аналог) разъемного фальш-пола (Linder Group или аналог) – 116мм 5. Монолитная ж/б плита	64,1
7.2.2	1. Керамогранит (по дизайн-проекту) с нескользящей поверхностью и затиркой швов (SikaCeram Clean Grout или аналог) – 10 мм 2. Плиточный клей (Sika Ceram Universal или аналог) – 4 мм 3. Грунтовка (Sika Level-01 Primer или аналог) в 1 слой 4. Ровнитель для пола быстротвердеющий (Sika Level Pro или аналог) – 26 мм 5. Грунтовка укрепляющая (Sika Primer Pro или аналог) в 2 слоя 6. Монолитный ж/б каркас площадки	14,9
7.3.1	1. Керамогранит (по дизайн-проекту) с нескользящей поверхностью и затиркой швов (SikaCeram Clean Grout или аналог) – 10 мм 2. Плиточный клей (Sika Ceram Universal или аналог) – 4 мм 3. Грунтовка (Sika Level-01 Primer или аналог) в 1 слой 4. Ровнитель для пола быстротвердеющий (Sika Level Pro или аналог) – 26 мм 5. Грунтовка (Sika Primer Pro или аналог) в 2 слоя 6. Монолитная ж/б плита	9,8

Демонтаж перегородок 2 этажа

Марка	Описание	Площадь, м2
1.1	Перегородка из кирпича КР-к-по 250х120х(65/ЛИФ/1502/1,0/50 толщиной 120мм. ГОСТ 530-2012. Высотой 400 мм.	38,0
2.2	Перегородка из газоблоков Блок(625х250х150/D600/B3.5/F15 толщиной 150мм. ГОСТ 31360-2007. Высотой 3300 мм.	1,6
2.2	Перегородка из газоблоков Блок(625х250х150/D600/B3.5/F15 толщиной 150мм. ГОСТ 31360-2007. Высотой 3650 мм.	60,0
2.3	Перегородка из газоблоков Блок(625х250х200/D600/B3.5/F15 толщиной 200мм. ГОСТ 31360-2007. Высотой 3650 мм.	4,2

Демонтаж дверей 2 этаж

Марка	Описание	Кол-во, шт.
О.290	Дверь остекленная (стеклопакет в стальной раме), внутренняя, двупольная, огнестойкая EW560 (1700х2100)	2
О.290	Дверь остекленная (стеклопакет в стальной раме), внутренняя, двупольная, огнестойкая EW560 (1900х2400)	2
О.291	Дверь остекленная (стеклопакет в стальной раме), внутренняя, двупольная, огнестойкая EW560 (1700х2100)	3

Демонтаж потолков 2 этаж

Марка	Описание	Площадь, м2
2	Подвесной декоративный потолок с отделкой по отдельному дизайн-проекту	46,5

Условные обозначения:

Демонтаж существующих дверей

Демонтаж существующих стен

Демонтаж существующих полов/потолков

Примечание:

1. Перед началом строительно-монтажных работ произвести демонтаж существующего потолка в лестничных тамбурах.
2. Произвести демонтаж финишного напольного покрытия и стяжки в Лифтовом холле. Произвести демонтаж финишного покрытия в тамбурах и на лестничных маршах.
3. Подготовить стены для дальнейшей окраски.
4. После завершения строительно-монтажных работ произвести монтаж ранее демонтированного потолка в лестничных тамбурах (п.1) по тем же габаритам.

Изм.	Кол.уч.	Лист	№док.	Подп.	Дата

20086_ТКГ.2.АИ.2

ЦЕНТРАЛЬНЫЙ ОФИС АО «ТИНЬКОФФ БАНК» по адресу: г. Москва, ул. Грузинский вал, вл.11

Архитектурно-интерьерные решения. Здание 2

Стадия	Лист	Листов
РД	02.00.01	

План демонтажа 2-го этажа башни

hyperion

Взам. инв. №

Подп. и дата

Инв. № подл.