
План монтажа перегородок и типовые решения 2-го этажа башни В2 М 1 : 100

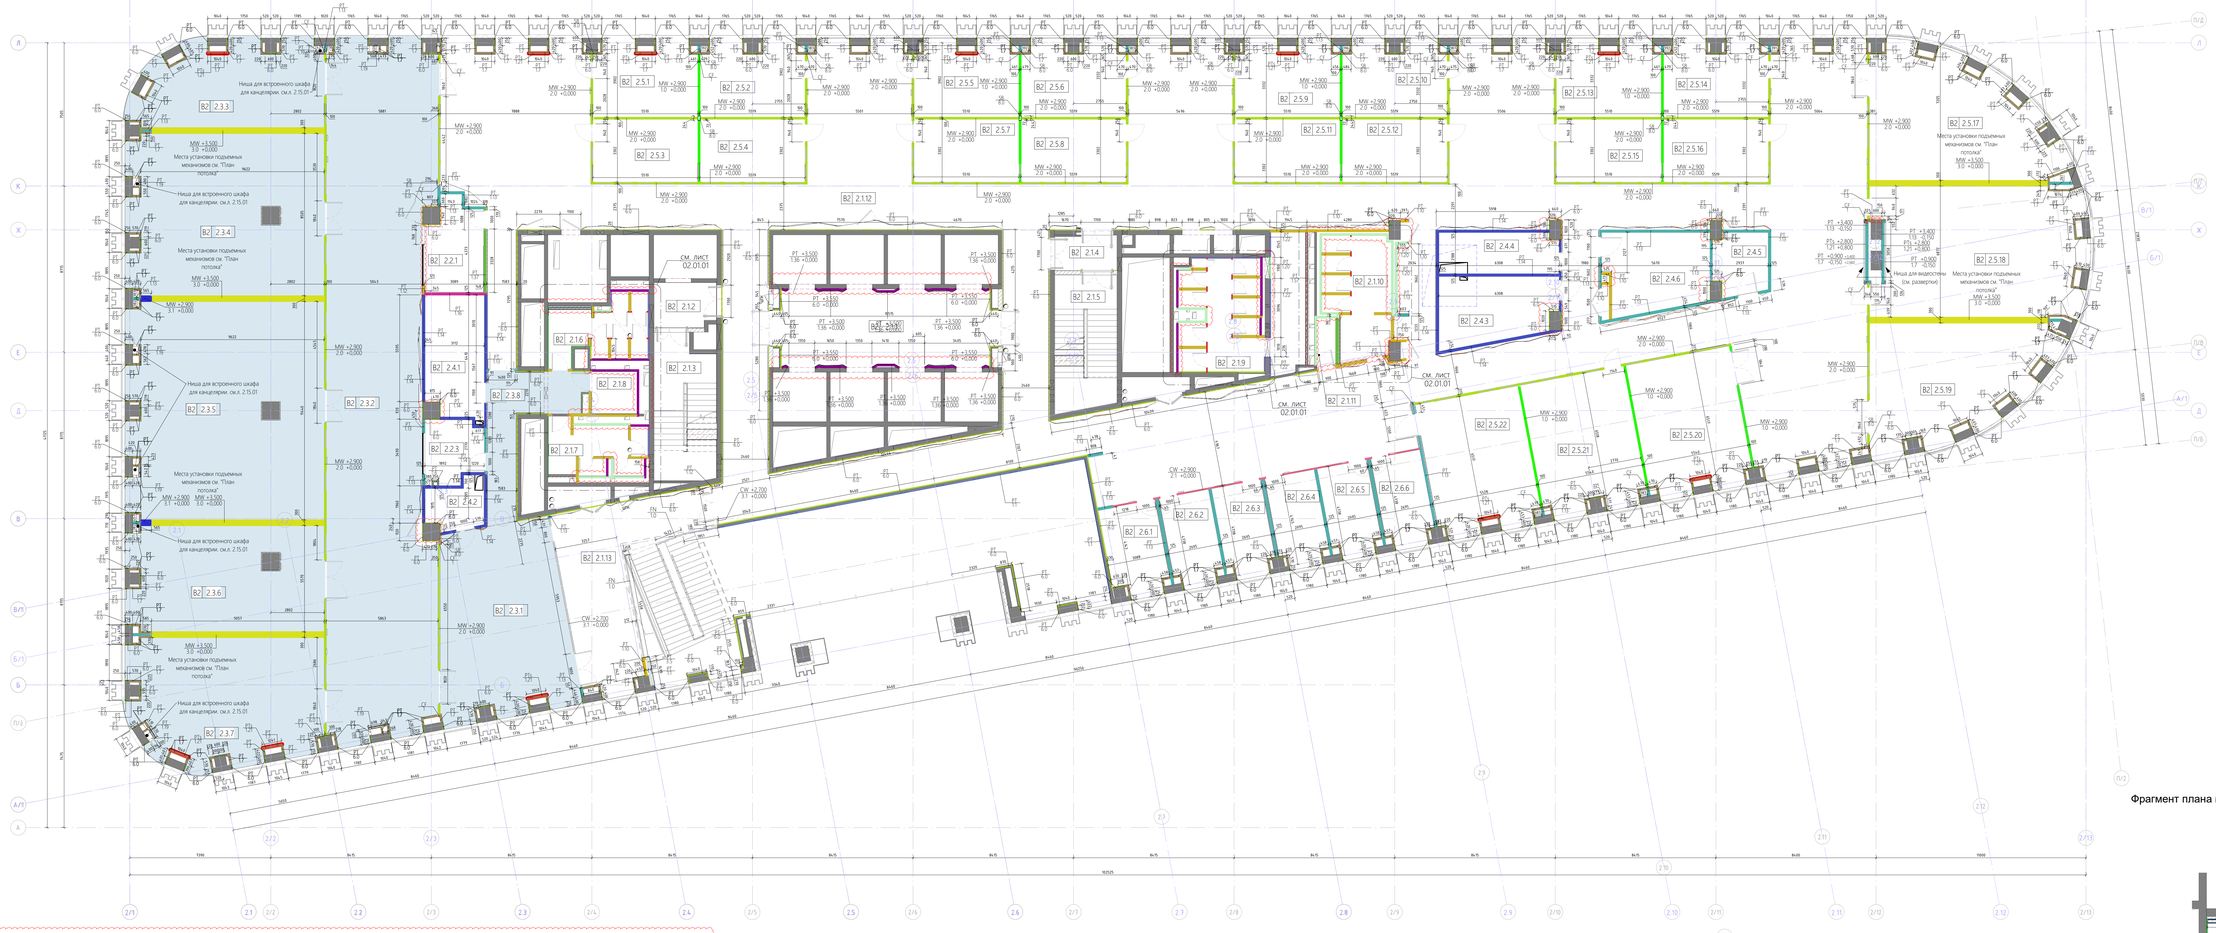

Ведомость изменений

Рев.	Дата	Описание	Разработал
B	хх.02.22	Снятие замечания после выпуска РД	ФИО

Экспликация помещений 2 этажа башни В2

Номер помещения	Наименование	Площадь, м2	Кат. пом.
В2 2.1.1	Лифтовой холл	48,1	
В2 2.1.2	Тамбур-шлюз	7,4	
В2 2.1.3	Лестничная клетка	23,7	
В2 2.1.4	Тамбур-шлюз	6,0	
В2 2.1.5	Лестничная клетка	22,8	
В2 2.1.6	С/У Ж	14,9	
В2 2.1.7	С/У М	12,1	
В2 2.1.8	С/У МГН	5,4	
В2 2.1.9	С/У Ж	37,7	
В2 2.1.10	С/У М	20,6	
В2 2.1.11	ПУИ	2,6	В4
В2 2.1.12	Проход/коридорная зона с зонами рекреации	713,9	
В2 2.1.13	Вестибюль	45,4	
В2 2.2.1	Кофепоинт/Сервировочная	13,7	
В2 2.2.3	Операторская	9,6	
В2 2.3.1	Холл	66,3	
В2 2.3.2	Холл	191,6	
В2 2.3.3	Класс	42,5	
В2 2.3.4	Класс	88,5	
В2 2.3.5	Класс	118,8	
В2 2.3.6	Класс	58,3	
В2 2.3.7	Класс	65,0	
В2 2.3.8	Холл	20,5	
В2 2.4.1	Кроссовая	19,5	В3
В2 2.4.2	Электрощитовая	7,1	В4
В2 2.4.3	Кроссовая	20,6	В3
В2 2.4.4	Электрощитовая	13,6	В4
В2 2.4.5	Вспомогательное помещение	9,0	В4
В2 2.4.6	Склад АХО	22,1	В4
В2 2.5.1	Переговорная трансформируемая	20,8	
В2 2.5.2	Переговорная трансформируемая	20,9	
В2 2.5.3	Переговорная трансформируемая	16,9	
В2 2.5.4	Переговорная трансформируемая	17,0	
В2 2.5.5	Переговорная трансформируемая	20,8	
В2 2.5.6	Переговорная трансформируемая	20,9	
В2 2.5.7	Переговорная трансформируемая	16,9	
В2 2.5.8	Переговорная трансформируемая	17,0	
В2 2.5.9	Переговорная трансформируемая	20,8	
В2 2.5.10	Переговорная трансформируемая	20,9	
В2 2.5.11	Переговорная трансформируемая	16,9	
В2 2.5.12	Переговорная трансформируемая	17,0	
В2 2.5.13	Переговорная трансформируемая	20,8	
В2 2.5.14	Переговорная трансформируемая	16,9	
В2 2.5.15	Переговорная трансформируемая	16,9	
В2 2.5.16	Переговорная трансформируемая	59,1	
В2 2.5.17	Переговорная трансформируемая	76,3	
В2 2.5.18	Переговорная трансформируемая	54,6	
В2 2.5.19	Переговорная трансформируемая	38,2	
В2 2.5.20	Переговорная трансформируемая	38,2	
В2 2.5.21	Переговорная трансформируемая	38,2	
В2 2.5.22	Переговорная трансформируемая	38,5	
В2 2.6.1	Переговорная	14,5	
В2 2.6.2	Переговорная	12,9	
В2 2.6.3	Переговорная	12,8	
В2 2.6.4	Переговорная	12,8	
В2 2.6.5	Переговорная	12,9	
В2 2.6.6	Переговорная	12,9	
		2413,1	

Спецификация перегородок 2-го этажа башни В2

Марка	Эскиз типа	Описание	Длина, п.м	Площадь, м2
РТ1.0		С611 Однослойная бескаркасная облицовка из КНАУФ-листов ГСП-Н2 (влагостойкий) 12,5мм. Монтаж на строительный клей / жидкие гвозди.	8,64	31,2
РТ1.3		С623 Двухслойная облицовка из КНАУФ-листов ГСП-А толщ. 12,5мм на металлическом каркасе ПТП 60×27 ПН 28×27, прямые подвесы, закрепленном на базовой стене. Общ. толщ. 52 мм.	1,50	4,9
РТ1.6		С626 Двухслойная облицовка из КНАУФ-листов (ПК1В) толщ. 12,5мм на металлическом каркасе 50 мм, отнесенном от базовой стены, вставка из минеральной звукоизоляции "Акустическая перегородка" (АкустикКНАУФ) толщиной 50 мм. Общ. толщ. 75мм	2,29	8,1
РТ1.7		С626 Двухслойная облицовка из КНАУФ-листов ГСП-А толщ. 12,5мм на металлическом каркасе 50 мм, отнесенном от базовой стены, вставка из минеральной звукоизоляции "Акустическая перегородка" (АкустикКНАУФ) толщиной 50 мм. Общ. толщ. 75мм	142,10	481,5
РТ1.10		С626 Двухслойная облицовка из КНАУФ-листов ГСП-А толщ. 12,5мм на металлическом каркасе 75 мм, отнесенном от базовой стены, вставка из минеральной звукоизоляции "Акустическая перегородка" (АкустикКНАУФ) толщиной 75 мм. Общ. толщ. 100мм	10,87	33,5
РТ1.12		С112 Перегородка с двухслойными обшивками из КНАУФ-листов ГСП-Н2 12,5мм (влагостойкие) на одинарном металлическом каркасе 75мм, минеральная звукоизоляция «Акустическая перегородка» (АкустикКНАУФ) толщиной 100 мм. Общ. толщ. 125мм.	52,28	157,0
РТ1.13		С112 Перегородка с двухслойными обшивками из КНАУФ-листов ГСП-А 12,5мм на одинарном металлическом каркасе 75мм, минеральная звукоизоляция «Акустическая перегородка» (АкустикКНАУФ) толщиной 100 мм. Общ. толщ. 125мм.	169,16	293,1
РТ1.14		С112 Перегородка с двухслойными обшивками из КНАУФ-листов ГСП-DF (огнестойкие) 12,5мм на одинарном металлическом каркасе 75мм, минеральная звукоизоляция «Акустическая перегородка» (АкустикКНАУФ) толщиной 100 мм. Общ. толщ. 125мм. EI90	55,50	189,7
РТ1.16		С382 Перегородка с двухслойными обшивками из цементных плит АКВАТАНЕЛЬ 12,5 мм на металлическом каркасе 75мм, минеральная звукоизоляция «АкустикНАУФ» толщиной 100 мм. Общ. толщ. 125мм.	3,30	11,8
РТ1.19		С112 Перегородка КНАУФ гипсокартонная на металлическом каркасе 50мм, обшитая с двух сторон двумя слоями ГСП-А со вставкой из минеральной звукоизоляции «Акустическая перегородка» (АкустикКНАУФ» или аналог) толщиной 50 мм. Общ. толщ. 100мм	4,23	15,1
РТ1.20		С626 Двухслойная облицовка из влагостойких КНАУФ-листов (ПК1В) 12.5 мм на металлическом каркасе 75 мм, отнесенном от базовой стены. Общ. толщ. 100 мм.	35,78	129,2
РТ1.22		С683 Двухслойная облицовка КНАУФ из плит АКВАТАНЕЛЬ 12,5мм на металлическом каркасе ПН 28×27 ПП 60×27. Общ. толщ. 52мм.	18,48	63,1
РТ1.36		С685 Однослойная облицовка из плит АКВАТАНЕЛЬ® Внутренняя 12,5 мм на металлическом каркасе 75 мм отнесенном от базовой стены. Шаг стоек 400 мм Общ. толщ. ок. 87,5мм.	32,75	123,1
РТ1.37		С112 Перегородка КНАУФ гипсокартонная на металлическом каркасе 100мм, обшитая с двух сторон двумя влагостойкими КНАУФ- листами ГСП-Н2, вставка из минеральной звукоизоляции «Акустическая перегородка» (АкустикКНАУФ») толщиной 100мм. Общ. толщ. 150мм	6,99	23,3
РТ1.57		Двухслойная облицовка из плит АКВАТАНЕЛЬ® Внутренняя 12,5 мм и слоя фанеры 12 мм, пропитка водная огнебиозащитная фанеры 1 группы Neomid на металлическом каркасе ПС50х40 мм отнесенном от базовой стены, с дополнительными стойками и направляющими из профильной трубы 40х20х3мм для крепления конструкции зеркал и столешницы с определенным шагом см. узел. Общ. толщ. ок. 74,5 мм.	24,22	57,4

Спецификация перегородок 2-го этажа башни В2

Марка	Эскиз типа	Описание	Длина, п.м	Площадь, м2
РТ5.0		Мебельная сантехническая перегородка ANKER WH_Altum CB (или аналог). Состав: панели МДФ в алюминиевом профиле, облицованные HPL «пластиком (декор ок. на 3D-визуализации), цвет: черный. Общая толщина перегородок: ок. 40мм. Фурнитура: универсальные скрытые петли, ручки-нажимные из нержавеющей стали на дверях, цв.: черный.	18,51	16,4
РТ6.0		Выравнивающий слой штукатурки толщ. ок. 20мм. Штукатурка (Кнауф Ротбанд) Knauf Rotband или аналог.	294,38	970,2

Спецификация ограждений 2-го этажа

Марка	Описание	Длина
ОН1.0	Ограждение цельностеклянное из прозрачного закаленного стекла триплекс. 12мм h = 1000 мм.верхний поручень- прямоугольный профиль из нержавеющей стали с пазом под стекло, крепление в полу -через закладной профиль.	8,86
		8,86

Спецификация стекл для крепления трансформируемых перегородок 2-го этажа башни В2

Марка	Описание	Число

Спецификация трансформируемых перегородок 2-го этажа башни В2

Марка	Эскиз типа	Описание	Длина, п.м	Площадь, м2
MW1.0		Перегородка акустическая трансформируемая Espero с системой крепежа -на одинарном подвесе к потолочному треку. Полуавтоматическое управление. Уровень звукоизоляции 48 дБ. Для перегородок Visio 100 SA(двойное остекление), 50 дБ для глухих перегородок Sonico 110 SA. Финишное покрытие - перфорированные акустические панели/тканевые панели/магнитомаркерное покрытие (двойное стекло; тип заполнения комбинированное для глухих перегородок, заказное стекло для прозрачных перегородок двойного остекления. Профиль обрамления панелей из алюминия, отделка-анодированный алюминий; тип парковки в осях трека (согласно проекту) цвет верхнего трека по RAL.	46,58	133,8
MW2.0		Перегородка акустическая трансформируемая Espero с системой крепежа -на двойном подвесе к потолочному треку. Полуавтоматическое управление. Уровень звукоизоляции 48 дБ. Для перегородок Visio 100 SA (двойное остекление), 50 дБ для глухих перегородок Sonico 110 SA. Финишное покрытие - перфорированные акустические панели/тканевые панели/магнитомаркерное покрытие (двойное стекло; тип заполнения: комбинированное для глухих перегородок, заказное стекло для прозрачных перегородок двойного остекления. Профиль обрамления панелей из алюминия, отделка-анодированный алюминий; тип парковки- в парковочных зонах (согласно проекту) цвет верхнего трека по RAL.	229,54	660,7
MW3.0		Перегородка акустическая трансформируемая Skyfold Zenith Уровень звукоизоляции 51 дБ. (для панелей без перфорации). Автоматизированное управление. Финишное покрытие – ткань/ магнитно-маркерное/ламинат; тип заполнения – глухие панели с комбинированным наполнением. Профиль обрамления панелей из стали; тип парковки – в потолочной кармане (согласно проекту) цвет видимых профилей по RAL	55,09	192,7
MW3.1		Трансформируемая глухая перегородка поворотная возле фасада. Финишная поверхность перегородки - глянцевая, белая. Индекс шумоизоляции-50дБ	1,70	4,9


Спецификация светопрозрачных перегородок 2-го этажа башни В2

Марка	Эскиз типа	Описание	Длина, п.м	Площадь, м2
CW2.1		Стеклянная перегородка ANKER KS 10+10. Состав: алюминиевая стоечно-ригельная система (стойка, нащельники, витраж), цвет темно-серый RAL, устанавливается по периметру проема, заполнение перегородок - стекло закаленное марки М1 толщиной 10 мм в два слоя, общая толщина перегородок 72 мм. Вставка шириной 300мм из черного матового стекло для установки включателей, панелей бронирования и пр. (см. "Развертки"). В составе перегородки дверь (см. план заполнения дверных проемов)	16,44	47,5
CW3.1		Противопожарная остекленная светопрозрачная перегородка Impentfire EW-45. Стеклопакет: закаленное бесцветное стекло многослойное толщ. 24мм, профиль: алюминиевый армированный, стоечно-ригельная система, общ. толщ.: 62мм. Крепление профиля к ПК1/ПК1В -любому на стык. +2800, если на плане не указано др. Огнестойкость стекла EI45. Цвет рамы и импостов: светлый алюминий, темно-серый RAL7021	11,05	29,8


Примечания:

1. Все проектные перегородки (из ПК1/ПК1В/ПК1ЛО, а также кирпича и газобетона) должны монтироваться от перекрытия текущего этажа и до низа перекрытия следующего этажа, если не указано другое.
2. Перед началом монтажа перегородок произвести контрольные обмеры.
3. Перегородки в помещениях повышенной влажности обшиваются влагостойкими листами гипсокартона/листами Аквапанелей или штукатурятся влагостойкими растворами. Наплывную обмазочную гидроизоляцию завести на стены и перегородки на высоту ок. 25см от уровня чистого пола с использованием эластичной гидроизоляционной ленты для герметизации примыканий швов и стыков конструкций.
4. Системы стеклянных и трансформируемых (раздвижных) перегородок монтируются в соответствии с тех.картой производителя стекл, профилям к каркасу из ГКЛ/ГКЛВ/ГКЛО на высоте, указываемой на планах или в соответствующих спецификациях. По стеклянным и трансформируемым перегородкам выполнить детализированные чертежи.
5. Все объемы даны по факту, без учёта строительных расходов.
6. Сверять совместно с листом "План заполнения дверных проемов" соответствующего этажа.
7. При установке/монтаже перегородок на плиту фальшпола в подфальшполном пространстве выполнить акустическую отсечку по всей длине перегородки.
8. Устройство каркасов для зеркал в помещениях санузлов выполняется по отдельному проекту. Типы нарезки зеркал см. развертки соответствующих санузлов.
9. В местах крепления на стены и обшивки из ПК1 навесного оборудования и мебели предусмотреть усиливающий слой-фанеры 12мм.
10. Типы фасадных обшивок «колонн см. Прилагаемые документы к Тому шифр 20086_ТКР.2.АИ.2.
11. Все модели и материалы должны быть согласованы Генеральным подрядчиком письменно с Заказчиком и ГАП до момента их заказа и поставки.
12. Способ крепления ТВ панелей по периметру фасада см. проект мультимедиа шифры 20086_ТКР.2.САВО.2.
13. Места расположения в т.ч. лобовок над трансформируемыми перегородками см. "План потолков 2-го этажа"
14. Устройство дверных проемов осуществить с применением усиленного UA профиля, см. книгу шифр 20086 _ТКР.1.АИ.2.У Типовые узлы перегородок
15. Если в чертеже имеются несоответствия с другой документацией, данные несоответствия должны быть доведены до сведения Проектировщика, который предоставит письменные указания о том, какой информации необходимо следовать.


Фрагмент плана монтажа 2 этажа_Санузлы в осях В-Ж / 2/8-2/9 М 1 : 50

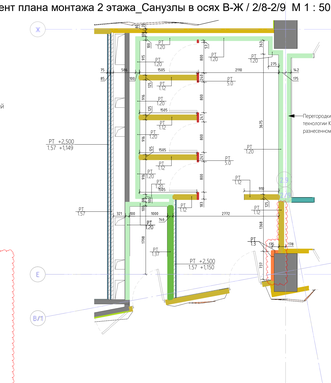

Фрагмент плана монтажа 2 этажа_Санузлы в осях В-Ж / 2/7-2/8 М 1 : 50

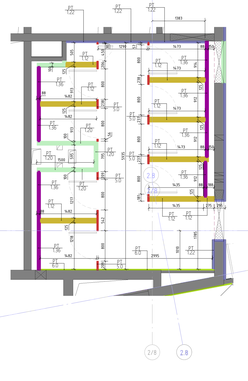

Фрагмент плана монтажа 2 этажа_Санузлы в осях В-Е / 2/4-2/5 М 1 : 50

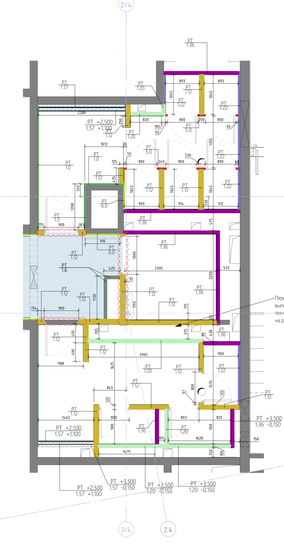

Расшифровка марки помещения: B1 1.1.1 — Номер помещения; Тип помещения; Номер этажа; Часть здания

Части здания: В0 Стилобат; В1 Башня 1; В2 Башня 2

Типы помещений 2-го этажа: 1 МОП; 2 Вспомогательные помещения; 3 Учебный центр/многофункциональный зал; 4 Технические помещения; 5 Переговорный комплекс трансформируемый в общее пространство для мероприятий; 6 Стационарные переговорные

Условные обозначения: Марка помещения; Марка перегородок; Равные размеры; Размеры со "*" требуют уточнения по месту; Трансформируемые рабочие модули; Существующие стены, каркас здания

Изм.	Кол.уч.	Лист	№док.	Подп.	Дата	

Взам. инв. №

Подп. и дата

Инв. № подл.

					1	Зам.	
					Изм.	Кол.уч.	Лист №док. Подп. Дата
					Изм. Бикс		
					Гл.Ал	Корчагина	
						Филлипс М.В.	

PWK DESIGN

PWK PROEKT, 7c1 Mashi Poryvayevoy st., str. 831
Moscow, 107078 / Russia
ООО "ПВК ПРОЕКТ" 107078, Россия, Москва, ул. Маши Порываевой, 7с1, оф. 831

20086_ТКР.2.АИ.2

ЦЕНТРАЛЬНЫЙ ОФИС АО «ТИНЬКОФФ БАНК» по адресу: г. Москва, ул. Грузинский вал, вл.11

Изм.	Кол.уч.	Лист	№док.	Подп.	Дата

Архитектурно-интерьерные решения. Здание 2

Стадия	Лист	Листов
РД	02.01.01	

План монтажа перегородок и типовые решения 2-го этажа башни В2

hyperion