
План устройства полов 2-го этажа башни В2 М 1 : 100

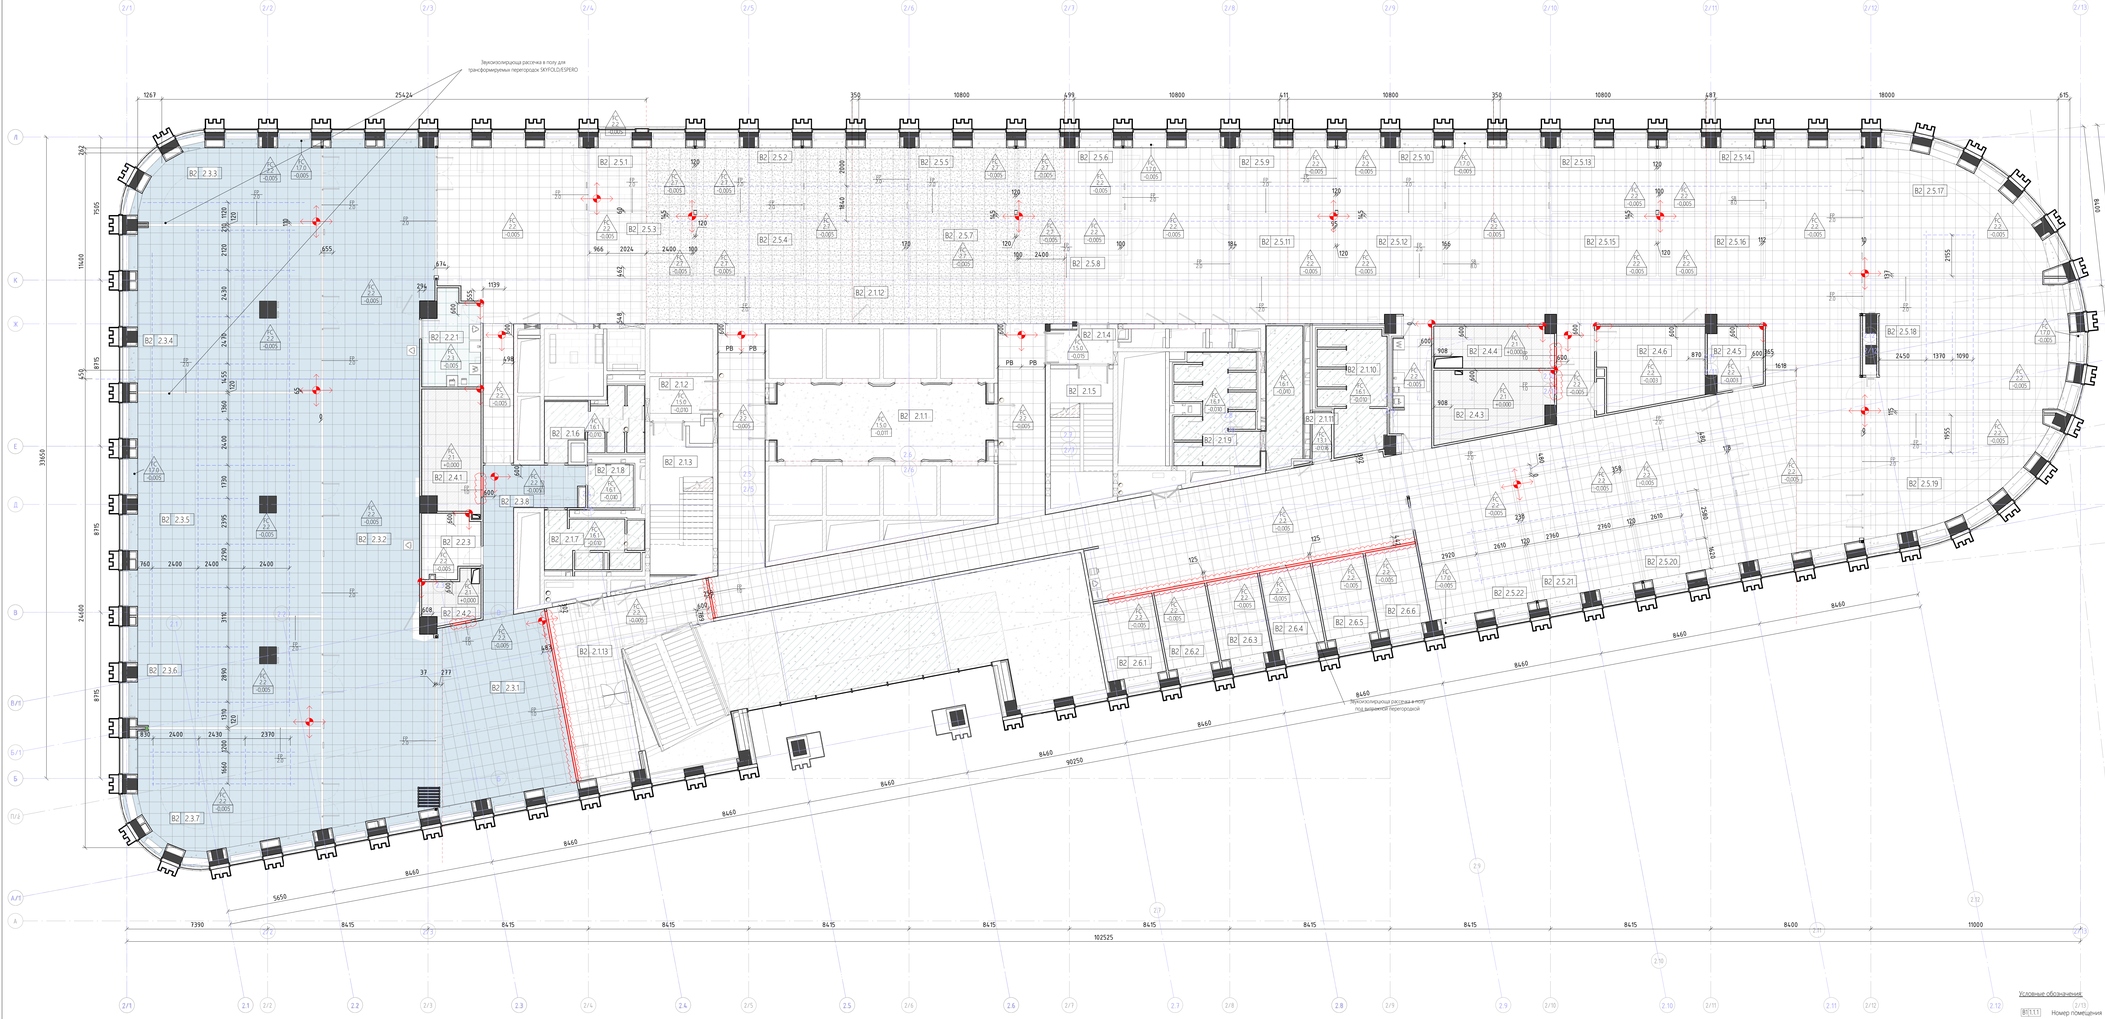

Ведомость изменений

Рев.	Дата	Описание	Разработал
В	хх.02.22	Снятие замечания после выпуска РД	ФИО

Экспликация помещений 2 этажа башни В2

Номер помещения	Наименование	Площадь, м2	Кат. пом.
В2 2.1.1	Лифтовой холл	48,1	
В2 2.1.2	Тамбур-шлюз	7,4	
В2 2.1.3	Лестничная клетка	23,7	
В2 2.1.4	Тамбур-шлюз	8,0	
В2 2.1.5	Лестничная клетка	22,8	
В2 2.1.6	С/У Ж	14,9	
В2 2.1.7	С/У М	12,1	
В2 2.1.8	С/У МГН	5,4	
В2 2.1.9	С/У Ж	37,7	
В2 2.1.10	С/У М	20,6	
В2 2.1.11	ПУИ	2,6	В4
В2 2.1.12	Проход/коридорная зона с зонами рекреации	713,9	
В2 2.1.13	Вестибюль	45,4	
В2 2.2.1	Кофепоинт/Сервировочная	13,7	
В2 2.2.3	Операторская	9,6	
В2 2.3.1	Холл	66,3	
В2 2.3.2	Холл	191,6	
В2 2.3.3	Класс	42,5	
В2 2.3.4	Класс	88,5	
В2 2.3.5	Класс	118,8	
В2 2.3.6	Класс	58,3	
В2 2.3.7	Класс	65,0	
В2 2.3.8	Холл	70,5	
В2 2.4.1	Кроссовая	19,5	В3
В2 2.4.2	Электрощитовая	7,1	В4
В2 2.4.3	Кроссовая	20,6	В3
В2 2.4.4	Электрощитовая	13,6	В4
В2 2.4.5	Вспомогательное помещение	9,0	В4
В2 2.4.6	Склад АХО	22,1	В4
В2 2.5.1	Переговорная трансформируемая	20,8	
В2 2.5.2	Переговорная трансформируемая	20,9	
В2 2.5.3	Переговорная трансформируемая	16,9	
В2 2.5.4	Переговорная трансформируемая	17,0	
В2 2.5.5	Переговорная трансформируемая	20,8	
В2 2.5.6	Переговорная трансформируемая	20,9	
В2 2.5.7	Переговорная трансформируемая	16,9	
В2 2.5.8	Переговорная трансформируемая	17,0	
В2 2.5.9	Переговорная трансформируемая	20,8	
В2 2.5.10	Переговорная трансформируемая	20,9	
В2 2.5.11	Переговорная трансформируемая	16,9	
В2 2.5.12	Переговорная трансформируемая	17,0	
В2 2.5.13	Переговорная трансформируемая	20,8	
В2 2.5.14	Переговорная трансформируемая	20,8	
В2 2.5.15	Переговорная трансформируемая	16,9	
В2 2.5.16	Переговорная трансформируемая	16,9	
В2 2.5.17	Переговорная трансформируемая	59,1	
В2 2.5.18	Переговорная трансформируемая	76,3	
В2 2.5.19	Переговорная трансформируемая	54,6	
В2 2.5.20	Переговорная трансформируемая	38,2	
В2 2.5.21	Переговорная трансформируемая	38,2	
В2 2.5.22	Переговорная трансформируемая	38,5	
В2 2.6.1	Переговорная	14,5	
В2 2.6.2	Переговорная	12,9	
В2 2.6.3	Переговорная	12,8	
В2 2.6.4	Переговорная	12,8	
В2 2.6.5	Переговорная	12,9	
В2 2.6.6	Переговорная	12,9	

2413.1

Расшифровка марки помещения:

Части здания:

В0	Стилобат
В1	Башня 1
В2	Башня 2

Типы помещений 2-го этажа:

1	МОП
2	Вспомогательные помещения
3	Учебный центр/многофункциональный зал
4	Технические помещения
5	Переговорный комплекс трансформируемый в общем пространстве для мероприятий
6	Стационарные переговорные

Условные обозначения:



Типы конструкций полов:



Спецификация конструкций полов 2-го этажа башни В2

Марка	Описание	Площадь, м2
FC13.1	Цементно-песчаная стяжка М500 армированная, плита Пеноплекс 50 мм с обмазочной гидроизоляцией, общая толщина 134 мм	2,6
FC14.0	Цементно-песчаная стяжка М300 армированная, плита Пеноплекс 50 мм, общая толщина 135 мм	6,6
FC15.0	Цементно-песчаная стяжка М300 армированная, плита Пеноплекс 50 мм, общая толщина 136 мм	70,1
FC16.1	Цементно-песчаная стяжка М300 армированная, плита Пеноплекс 50 мм с обмазочной гидроизоляцией, общая толщина 140 мм.	92,8
FC17.0	Цементно-песчаная стяжка М500 армированная, плита Пеноплекс 50 мм, общая толщина 145 мм	117,6
FC1.19	Грунтовка (Silka или аналог) в один слой, ровнитель для пола быстротвердеющий - 21 мм, грунтовка укрепляющая (Silka Primer или аналог) общая толщина 25 мм	6,5
FC2.1	Фальшпол с усиленной основой с антистатическим покрытием для тех. помещений из сульфата кальция ANKER BRIKK N3651 PVC SPHERA M16	59,3
FC2.2	Фальшпол со съемными панелями из высокоплотного ДСП ANKER DECK 38ST/ST M12	1885,5
FC2.3	Фальшпол неразборный из сульфата кальция с гидроизоляцией для влажных помещений ANKER PLATZ N36 M16	13,7
FC2.7	Цементно-песчаная стяжка толщиной 30мм для защиты гидроизоляции от повреждений, далее фальшпол со съемными панелями из высокоплотного ДСП ANKER DECK 38ST/ST M12	202,2


Спецификация внутрипольных акустических отсечек FP1.0 2 этажа башни В1

Марка	Описание	Длина, м/п
FP1.0	Подпольная акустическая отсечка из газобетонных блоков Ytong 100мм D500	31,8


Звуковые рассечки под трансформируемыми/витражными перегородками 2-го этажа башни В2

Марка	Эскиз типа	Описание	Длина, п.м
FP2.0		Кладка кирпичная 120 мм (ГНФ, М200)	363,60


Звукоизолирующая рассечка под стеклянной перегородкой М 1 : 10

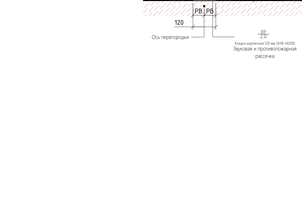

Узел звуковой рассечки под фальшполом М 1 : 10

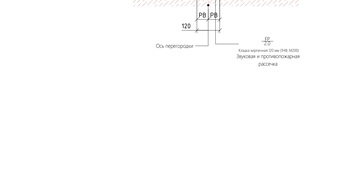

Монтаж впольного электрического лючка М 1 : 20

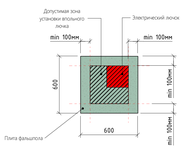

Примечание:

1. Все отметки указаны от ур. чистого пола текущего этажа (+0.150 от ур. расположения плиты перекрытия).
2. Устройство полов производить после прокладки всех инженерных сетей (см. соответствующий раздел РД).
3. Перед устройством фальшпола произвести грунтование существующего основания.
4. В помещениях повышенной влажности выполнить обмазочную гидроизоляцию, завести на стены min на 200мм, от верха чистого пола, на стык между стеной и полом необходимо нанести ленту гидроизоляционную (типа MAPEI, во избежании образования трещин в обмазочной гидроизоляции по стыку полотпола и дальнейшего протекания).
5. Все материалы должны быть согласованы Генеральным подрядчиком письменно с Заказчиком и АП до момента их заказа и поставки. Все материалы должны быть сертифицированы на территории России и отвечать нормам пожаробезопасности.
6. Объемы даны без учёта строительных расходов (количество запаса определяет подрядчик).
7. Смотреть совместно с планами напольных покрытий.
8. Стыковку разных типов конструктивных полов производить по центру дверного проема.
9. Монтаж оконечных устройств в полу производить с учетом требования расположения устройств не ближе 100мм от края плиты фальшпола.
10. Под витражными перегородками выполнить звукоизолирующую отсечку. (см. "Узлы")
11. Под противопожарными витражными перегородками выполнить противопожарную отсечку. (см. "Узлы")
12. Если в чертеже имеются несоответствия с другой документацией, данные несоответствия должны быть доведены до сведения Проектировщика, который предоставит письменные указания о том, какой информации необходимо следовать.
13. Данный план см. совместно с книгу шифр 20086_ТКР.2.АИ.2 Архитектурно интерьерные решения Здание 2 Узлы и типовые элементы.
14. Устройство переточных решеток в уровне фальшпола для аварийного слива после срабатывания системы АУВПТ см. проект шифр 20086.ТКР.2ВК.5

					1	Зам.	
Изм.	Кол.уч.	Лист	№док.	Подп.	Дата		

Изм.	Кол.уч.	Лист	№док.	Подп.
ГИП	Плотникова			
Гл.АП	Филлис М.В.			

PWK DESIGN

PWK PROEKT, 7c1 Mashi Poryvayevoy st., off. 831
Moscow, 107078 | Russia
ООО "ПРК ПРОЕКТ" 107078, Россия, Москва, ул. Маши Порываевой, 7с1, оф. 831

20086_ТКР.2.АИ.2

ЦЕНТРАЛЬНЫЙ ОФИС АО «ТИНЬКОФФ БАНК» по адресу: г. Москва, ул. Грузинский вал, вл.11

Стадия	Лист	Листов
РД	02.03.01	

Архитектурно интерьерные решения. Здание 2

План устройства полов 2-го этажа башни В2

hyperion

Взам. инв. №

Подп. и дата

Инв. № подл.