
3 Этаж_+9,000_B2_План заполнения дверных проемов М 1 : 100

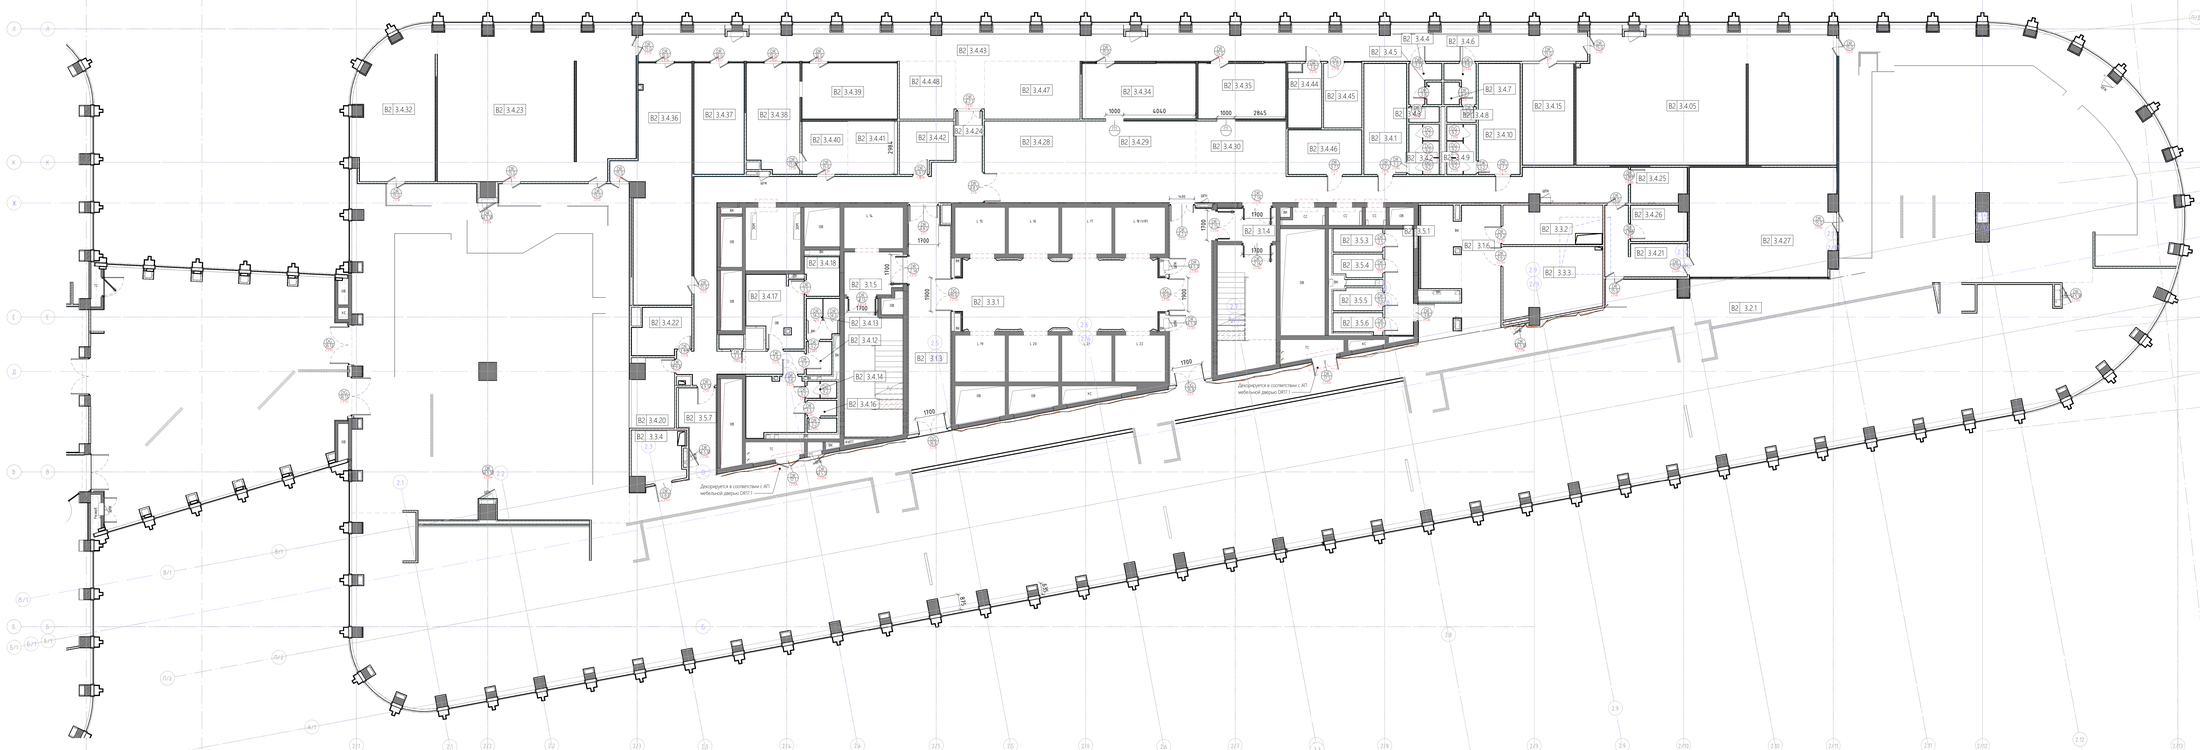

Ведомость изменений

Рев.	Дата	Описание	Разработал

Экспликация помещений 3 этажа башни B2

Номер помещения	Наименование	Площадь, м²	Кат. пом.
B2 3.1.2	Коридор	23,4	
B2 3.1.3	Коридор	29,5	
B2 3.1.4	Тамбур-шлюз	6,0	
B2 3.1.5	Тамбур-шлюз	7,4	
B2 3.1.6	Тамбур	15,5	
B2 3.1.7	Лестничная клетка	23,2	
B2 3.1.8	Лестничная клетка	24,0	
B2 3.2.1	Обеденный зал	957,3	
B2 3.2.2	Раздаточная №1	288,3	
B2 3.2.3	Раздаточная №2	249,3	
B2 3.3.1	Лифтовой хол	48,0	
B2 3.3.2	Электрощитовая	11,9	
B2 3.3.3	Кроссовая	20,5	
B2 3.3.4	Электрощитовая	8,2	
B2 3.4.1	Гардероб персонала	15,0	
B2 3.4.2	ДУШ	4,8	
B2 3.4.3	С/У	1,5	
B2 3.4.4	С/У	2,9	
B2 3.4.5	ИОУ	1,0	
B2 3.4.05	Горячий цех2	74,4	
B2 3.4.6	С/У	2,8	
B2 3.4.7	С/У	1,1	
B2 3.4.8	С/У	1,4	
B2 3.4.9	ДУШ	4,6	
B2 3.4.10	Гардероб персонала	14,7	
B2 3.4.11	Гардероб персонала	10,6	
B2 3.4.12	С/У	2,7	
B2 3.4.13	С/У	4,2	
B2 3.4.14	Душ	1,6	
B2 3.4.15	Моечная кухонной посуды	16,8	
B2 3.4.16	С/У	1,4	
B2 3.4.17	Гардероб персонала	11,7	
B2 3.4.18	Душ	4,2	
B2 3.4.19	ПУИ	1,1	
B2 3.4.20	Заведующая производством	8,8	
B2 3.4.21	Буфетная посуда	11,4	
B2 3.4.22	Хранение уборочного инвентаря	8,1	
B2 3.4.23	Горячий цех 1	96,3	
B2 3.4.24	Коридор	51,6	
B2 3.4.25	Хранение уборочного инвентаря	6,3	
B2 3.4.26	Кладовая дизенс-средств	6,4	
B2 3.4.27	Моечная столовой посуды	49,9	
B2 3.4.28	Морозильная камера	16,7	
B2 3.4.29	Холодильная камера	18,2	
B2 3.4.30	Морозильная камера	14,8	
B2 3.4.32	Холодный цех 1	36,5	
B2 3.4.33	Холодный цех 2	40,1	
B2 3.4.34	Мясной цех	19,9	
B2 3.4.35	Рыбный цех	15,5	
B2 3.4.36	Моечная столовой посуды	44,9	
B2 3.4.37	Моечная кухонной посуды	17,5	
B2 3.4.38	Корневой цех	17,9	
B2 3.4.39	Овощной цех	16,6	
B2 3.4.40	Кладовая овощей	7,8	
B2 3.4.41	Холодильная камера	8,8	
B2 3.4.42	Помещение для холодильных машин	8,0	
B2 3.4.43	Коридор	116,3	
B2 3.4.44	Комната персонала	6,4	
B2 3.4.45	Административное помещение	7,8	
B2 3.4.46	Кладовая	10,5	
B2 3.4.47	Холодильная камера	17,5	
B2 3.4.50	Переход-Столовая	171,8	
B2 3.4.51	Коридор	59,8	
B2 3.5.1	С/У	10,5	
B2 3.5.2	С/У	3,6	
B2 3.5.4	С/У	3,5	
B2 3.5.5	С/У	3,5	
B2 3.5.6	С/У	3,2	
B2 3.5.7	С/У	9,3	
B2 3.5.9	С/У	9,5	
B2 4.4.48	Холодильная камера	10,6	
		2857,2	

Спецификация дверей 3-го этажа башни B2. Столовая

Марка	Описание	Кол-во, шт.	Примечание
DR15.0	Двери общественные, маятниковые М(1)90 Технические характеристики дверей М2 (1)а Тип полотна: Трехслойный сэндвич сталь-ППУ-сталь. Толщиной 40 мм/Конструкция петель: Трехшарнирные маятниковые петли. Начальное усилие открывания незначительное. Скорость закрытия сбалансированная. Доводчик не требуется. Фиксация открытого положения: отсутствует. Открытие двери: Открывается в обе стороны. Расстояние от пола до центра петель: 1000 мм и 1800 мм. Расстояние от пола до центра ручки: 1000 мм. Расстояние от пола до верхней точки дуги доводчика: отсутствует. Расстояние от пола до нижней точки дуги доводчика: отсутствует