
3 Этаж_+9,000_Т2_План усиления стен М 1 : 100

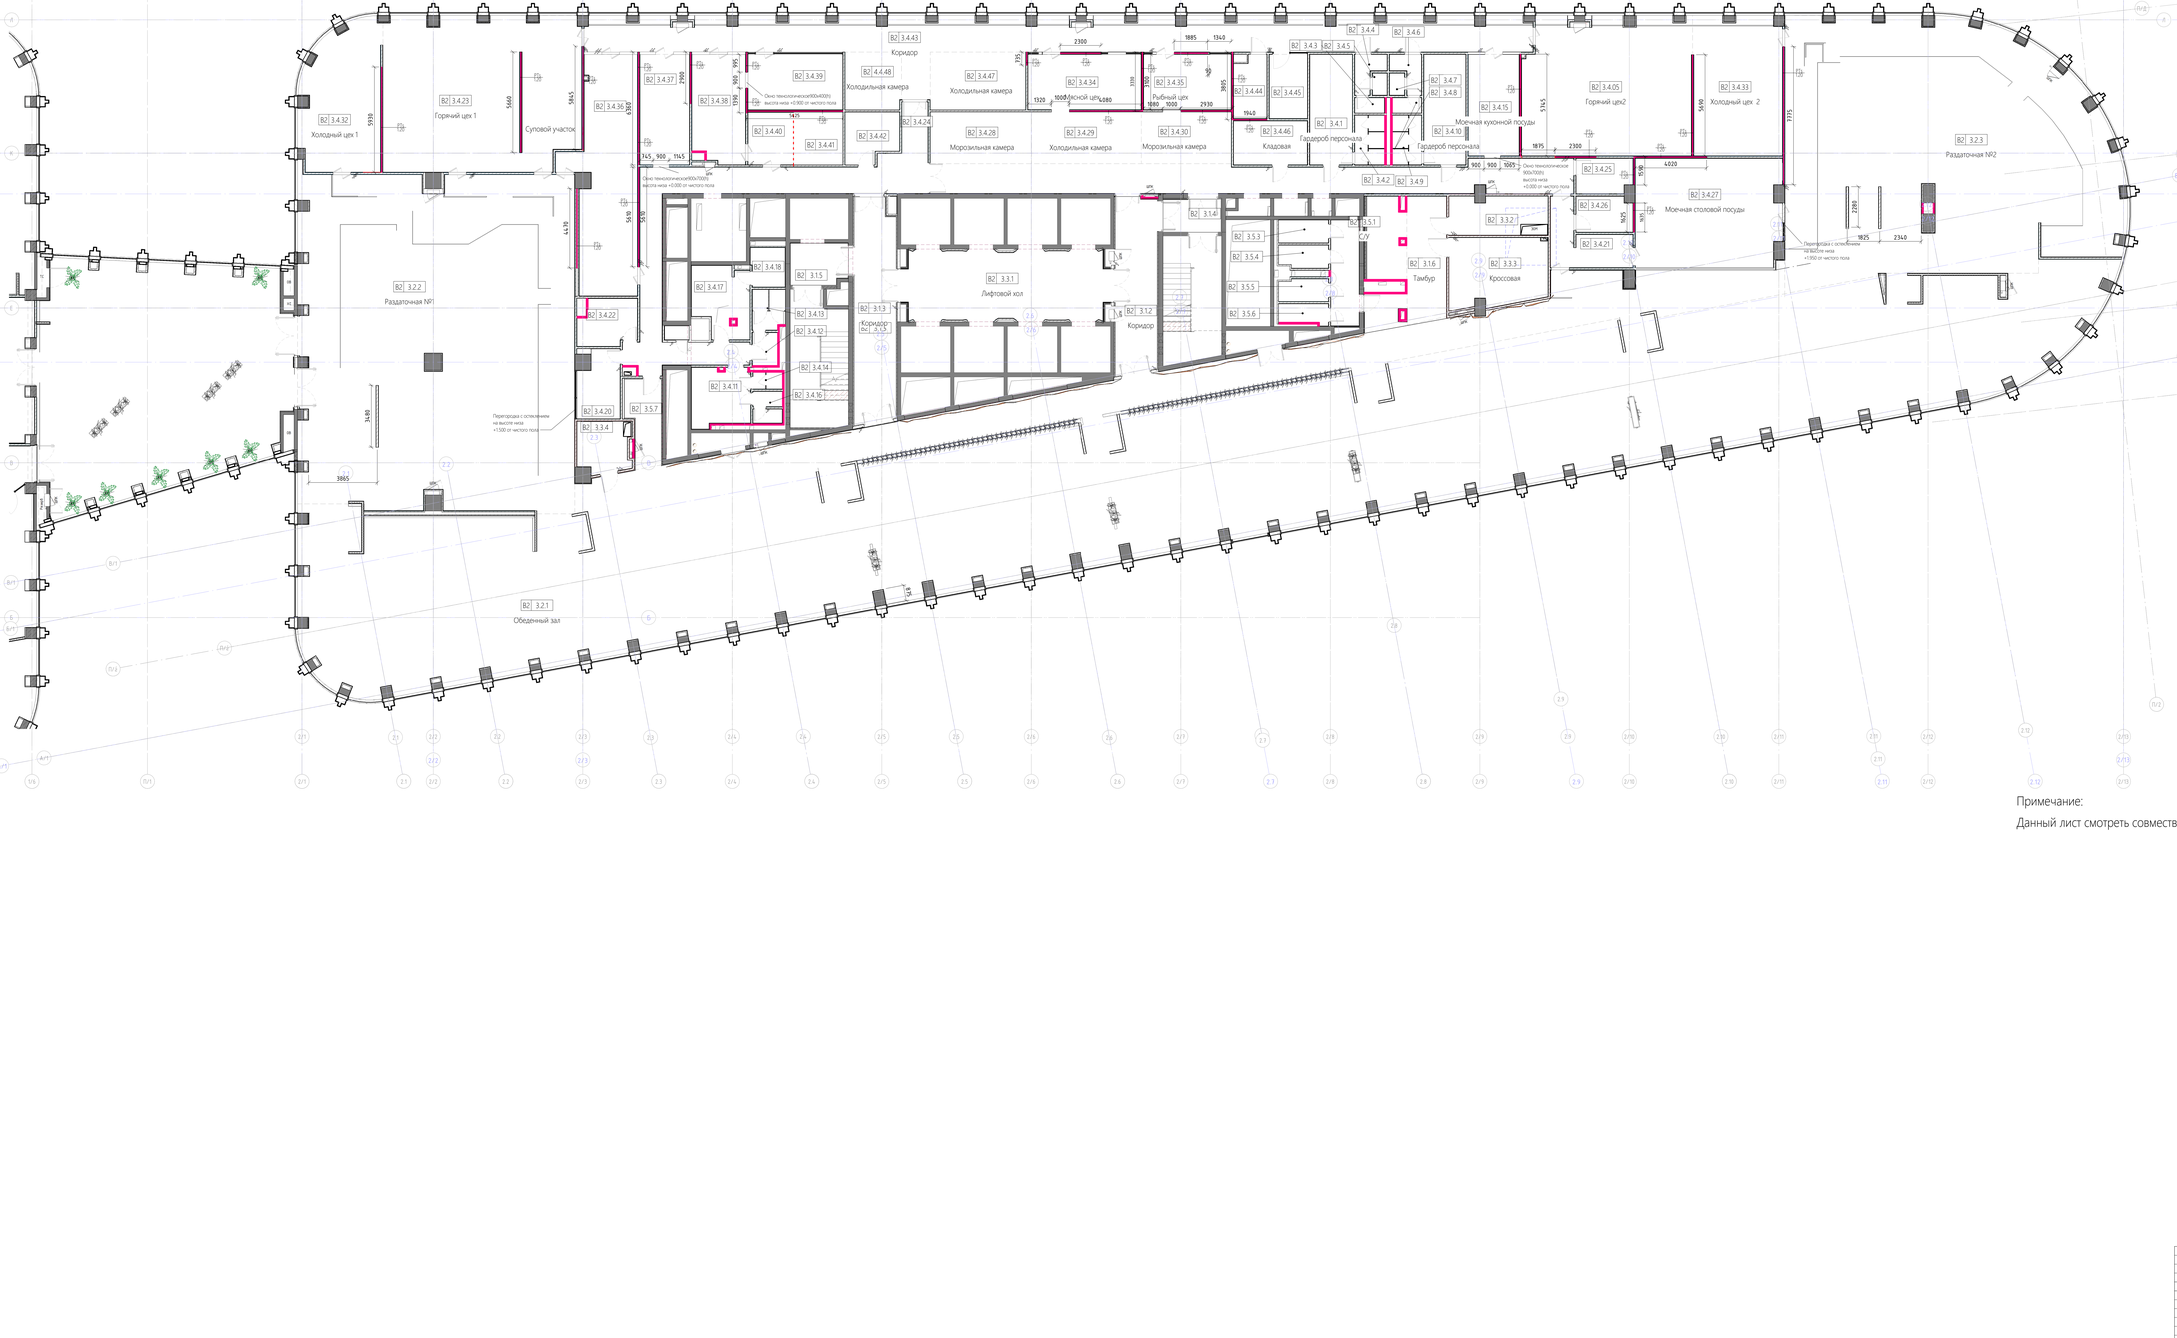

Экспликация помещений 3 этажа башни В2

Номер помещения	Изм.	Кол.уч.	Лист	№док.	Подп.	Дата	Наименование	Площадь, м2	Кат. пом.
В2							Коридор	23,4	
В2							Коридор	29,5	
В2							Тамбур-шлюз	6,0	
В2							Тамбур-шлюз	7,4	
В2							Тамбур	15,5	
В2							Лестничная клетка	23,2	
В2							Лестничная клетка	24,0	
В2							Обеденный зал	957,3	
В2							Раздаточная №1	288,3	
В2							Раздаточная №2	249,3	
В2							Лифтовой хол	48,0	
В2							Электрощитовая	11,9	
В2							Кроссовая	20,5	
В2							Электрощитовая	8,2	
В2							Гардероб персонала	15,0	
В2							ДУШ	4,8	
В2							С/У	1,5	
В2							С/У	2,9	
В2							С/У	1,0	
В2							Горячий цех2	74,4	
В2							С/У	2,8	
В2							С/У	1,1	
В2							С/У	1,4	
В2							ДУШ	4,6	
В2							Гардероб персонала	14,7	
В2							Гардероб персонала	10,6	
В2							С/У	2,7	
В2							С/У	4,2	
В2							Душ	1,6	
В2							Моечная кухонной посуды	16,8	
В2							С/У	1,4	
В2							Гардероб персонала	11,7	
В2							Душ	4,2	
В2							ПУИ	1,1	
В2							Замдующая производством	8,8	
В2							Грязная посуда	11,4	
В2							Хранение уборочного инвентаря	8,1	
В2							Горячий цех 1	96,3	
В2							Коридор	51,6	
В2							Хранение уборочного инвентаря	6,3	
В2							Кладовая дизин.средств	6,4	
В2							Моечная столовой посуды	49,9	
В2							Морозильная камера	16,7	
В2							Холодильная камера	18,2	
В2							Морозильная камера	14,8	
В2							Холодный цех 1	36,5	
В2							Холодный цех 2	40,1	
В2							Мясной цех	19,9	
В2							Рыбный цех	15,5	
В2							Моечная столовой посуды	44,9	
В2							Моечная кухонной посуды	17,5	
В2							Корневой цех	17,9	
В2							Овощной цех	16,6	
В2							Кладовая овощей	7,8	
В2							Холодильная камера	8,8	
В2							Помещение для холодильных машин	8,0	
В2							Коридор	116,3	
В2							Комната персонала	6,4	
В2							Административное помещение	7,8	
В2							Кладовая	10,5	
В2							Холодильная камера	17,5	
В2							Переход-Столовая	171,8	
В2							Коридор	59,8	
В2							С/У	10,5	
В2							С/У	3,6	
В2							С/У	3,5	
В2							С/У	3,5	
В2							С/У	3,2	
В2							С/У	9,3	
В2							С/У	9,5	
В2							Холодильная камера	10,6	
								2857,2	

Примечание:

Данный лист смотреть совместно с проектом ТХ по третьему этажу, зона технологии кухни.

							20086_TKF.2.АИ.2
							ЦЕНТРАЛЬНЫЙ ОФИС АО «ТИНЬКОФФ БАНК» по адресу: г. Москва, ул. Грузинский вал, вл.11
Изм.	Кол.уч.	Лист	№док.	Подп.	Дата		Архитектурно интерьерные решения. Здание 2
							План усиления стен. 3 этаж башни В2

Стадия	Лист	Листов
Р.Д	03.08.01	

hyperion

Взам. инв. №

Подп. и дата

Инв. № подл.