
3 Этаж_+9,000_Т2_План напольных покрытий М 1 : 100

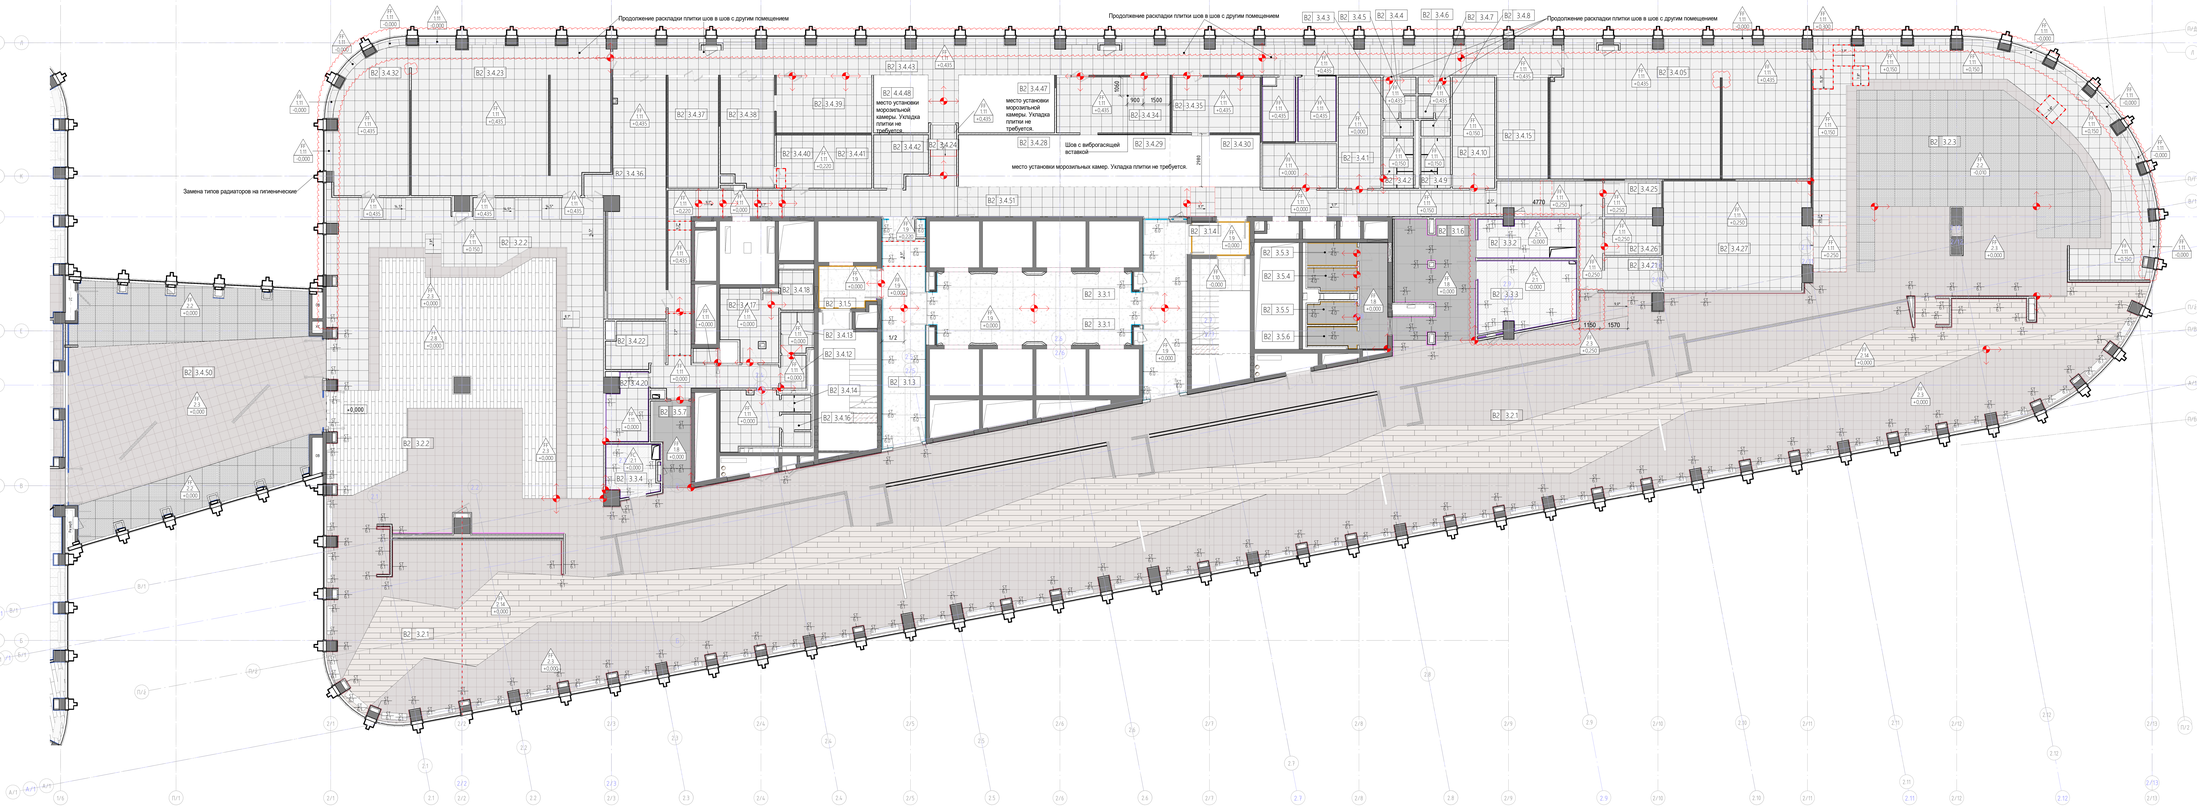

Спецификация напольных покрытий 3-го этажа башни B2

Марка	Описание	Площадь, м²
FF1.8	Керамический гранит IRIS CERAMICA "Avenue XXL" Silver; арт.: H1100240XL; 1000x1000x6 мм; КМ2; R9A	61,8
FF1.9	Керамический гранит CAESAR "One" Gesso; матовый 1200x1200x9 мм; КМ3; R10A	119,9
FF1.10	Керамический гранит ATLAS CONCORDE "Drift" white; технический, ректифицированный, матовый; 600x600x9 мм; КМ3; R9	16,6
FF1.11	Керамический гранит KERAMA MARAZZI "Про Матрикс"; матовый, ректифицированный; цвет: серый; артикул: DD602000R; 600x600x11 мм; КМ3; R10	1023,1
FF2.2	Виниловая плитка FORBO "Allura Flex" Material; арт.: 62518FL1; цвет: charcoal concrete; 1000x1000x5 мм; КМ2, R10.	156,8
FF2.3	Виниловая плитка FORBO "Allura Flex" Material; арт.: 62488FL1; цвет: white sand; 500x500x5 мм; КМ 2, R10	913,3
FF2.8	Виниловая плитка IVC "ILKMS5" 9538BGN SPECIAL; 1320x196x5 мм; КМС; R10	109,1
FF2.14	Виниловая плитка IVC "ILKMS5" 1522BGN и 1526ZIGN (чередование) SPECIAL; 1320x196x5мм; КМ2; R10	294,2

Спецификация плинтусов 3-го этажа башни B2

Марка	Описание	Длина, п.м	Площадь, м2
ST1.0	Плинтус встроенный МДФ, h=75 мм. Цвет белый RAL9003	28	2,8
ST1.1	Плинтус ПВХ, цвет: темно-серый, h=100 мм.	80,5	7,9
ST2.1	Плинтус алюминиевый, h=40 мм, цвет черный	34,5	1,2
ST4.0	Плинтус из керамической плитки, h=100мм	43,8	4,4
ST6.0	Плинтус в составе стеновых панелей, цвет белый	59,9	3,9
ST6.1	Плинтус в составе стеновых композитный панелей (WF4.15.4.3), фактура финишного слоя - светлое дерево	170,3	17,0

Типы напольных покрытий:

- FF1.8 — Керамический гранит IRIS CERAMICA "Avenue XXL" Silver; арт.: H1100240XL; 1000x1000x6 мм; КМ3; R9A
- FF1.9 — Керамический гранит CAESAR "One" Gesso; матовый 1200x1200x9 мм; КМ3; R10A
- FF1.11 — Керамический гранит KERAMA MARAZZI "Про Матрикс"; матовый, ректифицированный; цвет: серый; артикул: DD602000R; 600x600x11 мм; КМ3; R10. Зона технологии кухни.
- FF2.2 — Виниловая плитка FORBO "Allura Flex" Material; арт.: 62518FL1; цвет: charcoal concrete; 1000x1000x5 мм; КМ2, R10.
- FF2.3 — Виниловая плитка FORBO "Allura Flex" Material; арт.: 62488FL1; цвет: white sand; 500x500x5 мм; КМ 2, R10
- FF2.14 — Виниловая плитка IVC "ILKMS5" 1522BGN и 1526ZIGN (чередование) SPECIAL; 1320x196x5мм; КМ2; R10.

Условные обозначения:

- B2\|3.1.1 — Номер помещения
- +0,000 / 11 — Марка пола. Высотная отметка пола
- 11 / 0,150 — Марка плинтуса
- Точка начала раскладки плитки

Примечание:

1. За отметку +0.000 принята отметка уровня чистого пола текущего этажа (уровень напольного покрытий).
2. Все полы во всех помещениях должны быть в одном уровне, без перепадов, кроме мест указанных в чертеже.
3. В зонах с мокрыми процессами выполнить обмазочную гидроизоляцию, завести на стены min на 200мм от верха конструктивного пола.
4. Все материалы должны быть согласованы Генеральным подрядчиком письменно с Заказчиком и АП до момента их заказа и поставки. Все материалы должны быть сертифицированы на территории России и отвечать нормам пожаробезопасности.
5. Цвет затирки должны быть в цвет керамогранита, если не указано другое.
6. Черновую разбивку элементов пола, а также раскладку ковровой плитки, ПВХ-плитки, инженерной доски или керамогранита или плитки согласовать с АП/ГАП.
7. Все размеры даны с учетом чистовой отделки.
8. Объемы даны по факту, без учета строительных расходов (min 10%).
9. Стык разных типов отделки полов в проемах делать по центру дверного полотна.
10. Покрытия пола в тех. помещениях реализуются фальшполом с антистатическим покрытием - см. План конструкции полов соответствующего этажа.
11. В помещениях с напольным покрытием в виде керамической плитки / керамограните предусмотреть +15% на устройство плинтусов высотой 75мм (если не указан другой плинтус) - см. совместно с Планом отделки стен.
12. В зонах со встроенной мебелью плинтусы ПВХ довести до мебельного элемента (шкафа, тумбы и пр.). Плинтусы эти зон будут решены в исполнение подрядчиков по встроенной мебели или мебели на заказ.
13. Цвета решеток конвекторов принять в соответствии с финишным покрытием полов: FF2.3 соответствует RAL 9001, FF2.14 соответствует RAL 1019, FF2.2 соответствует RAL 7038

Расшифровка марки помещения:

B1 | 1.1.1
- B1 — Номер помещения
- 1 — Тип помещения
- 1 — Номер этажа
- 1 — Часть здания

Части здания:

- 80 — Стилобат
- 81 — Башня 1
- 82 — Башня 2

Типы помещений 3-го этажа:

1. Циркуляция
2. Зона кафе/обеденная зона
3. Технические помещения
4. Технологии кухни
5. Санузлы

Ведомость изменений

Ред.	Дата	Описание	Разработал
8	xx.02.22	Снятие замечания после выпуска РД	ФИО

Экспликация помещений 3 этажа башни B2

Номер помещения		Наименование	Площадь, м2	Кат. пом.
B2	3.1.2	Коридор	23,4	
B2	3.1.3	Коридор	29,5	
B2	3.1.4	Тамбур-шлюз	6,0	
B2	3.1.5	Тамбур-шлюз	7,4	
B2	3.1.6	Тамбур	15,5	
B2	3.1.7	Лестничная клетка	23,2	
B2	3.1.8	Лестничная клетка	24,0	
B2	3.2.1	Обеденный зал	957,3	
B2	3.2.2	Раздаточная №1	288,3	
B2	3.2.3	Раздаточная №2	249,3	
B2	3.3.1	Лифтовой хол.	48,0	
B2	3.3.2	Электрощитовая	11,9	
B2	3.3.3	Кроссовая	20,5	
B2	3.3.4	Электрощитовая	8,2	
B2	3.4.1	Гардероб персонала	15,0	
B2	3.4.2	Душ	4,8	
B2	3.4.3	С/У	1,5	
B2	3.4.4	С/У	2,9	
B2	3.4.5	С/У	1,0	
B2	3.4.0.5	Горячий цех2	74,4	
B2	3.4.6	С/У	2,8	
B2	3.4.7	С/У	1,1	
B2	3.4.8	С/У	1,4	
B2	3.4.9	Душ	4,6	
B2	3.4.10	Гардероб персонала	14,7	
B2	3.4.11	Гардероб персонала	10,6	
B2	3.4.12	С/У	2,7	
B2	3.4.13	С/У	4,2	
B2	3.4.14	Душ	1,6	
B2	3.4.15	Моечная кухонной посуды	16,8	
B2	3.4.16	С/У	1,4	
B2	3.4.17	Гардероб персонала	11,7	
B2	3.4.18	Душ	4,2	
B2	3.4.19	ПУИ	1,1	
B2	3.4.20	Заведующая производством	8,8	
B2	3.4.21	Грязная посуда	11,4	
B2	3.4.22	Хранение уборочного инвентаря	8,1	
B2	3.4.23	Горячий цех 1	96,3	
B2	3.4.24	Коридор	51,6	
B2	3.4.25	Хранение уборочного инвентаря	6,3	
B2	3.4.26	Кладовая дизин.средств	6,4	
B2	3.4.27	Моечная столовой посуды	49,9	
B2	3.4.28	Морозильная камера	16,7	
B2	3.4.29	Холодильная камера	18,2	
B2	3.4.30	Морозильная камера	14,8	
B2	3.4.32	Холодный цех 1	36,5	
B2	3.4.33	Холодный цех 2	40,1	
B2	3.4.34	Мясной цех	19,9	
B2	3.4.35	Рыбный цех	15,5	
B2	3.4.36	Моечная столовой посуды	44,9	
B2	3.4.37	Моечная кухонной посуды	17,5	
B2	3.4.38	Кондерской цех	17,9	
B2	3.4.39	Овощной цех	16,6	
B2	3.4.40	Кладовая овощей	7,8	
B2	3.4.41	Холодильная камера	8,8	
B2	3.4.42	Помещение для холодильных машин	8,0	
B2	3.4.43	Коридор	116,3	
B2	3.4.44	Комната персонала	6,4	
B2	3.4.45	Административное помещение	7,8	
B2	3.4.46	Кладовая	10,5	
B2	3.4.47	Холодильная камера	17,5	
B2	3.4.50	Пекарня-Столовая	1718	
B2	3.4.51	Коридор	59,8	
B2	3.5.1	С/У	10,5	
B2	3.5.3	С/У	1,6	
B2	3.5.4	С/У	3,5	
B2	3.5.5	С/У	3,5	
B2	3.5.6	С/У	3,2	
B2	3.5.7	С/У	9,3	
B2	3.5.9	С/У	9,5	
B2	4.4.48	Холодильная камера	10,6	
			2857,2	

PMK DESIGN

PMK PROJECT, 1st Mashi Puryayevoy st., str. 831
Moscow, 107078 | Russia
ООО "ПМК ПРОЕКТ" 107078, Россия, Москва,
ул. Маши Порываевой, 1с1, оф. 831

Изм.	Кол.уч.	Лист	№док.	Подп.	Дата
Изм.	Кол.уч.	Лист	№док.	Подп.	Дата
ГИП		Плотникова			
ГАП		Филипас М.В.			

20086_ТКР.2.АИ.2

ЦЕНТРАЛЬНЫЙ ОФИС АО «ТИНЬКОФФ БАНК» по адресу: г. Москва, ул. Грузинский вал, вл.11

Архитектурно-интерьерные решения. Здание 2

Стадия	Лист	Листов
РД	03.09.01	

План финишного покрытия полов 3 этажа башни B2

hyperion

Инв. № подл. | Подп. и дата | Взам. инв. №