
ВИД 3. Пом.3.4.43 М 1 : 25

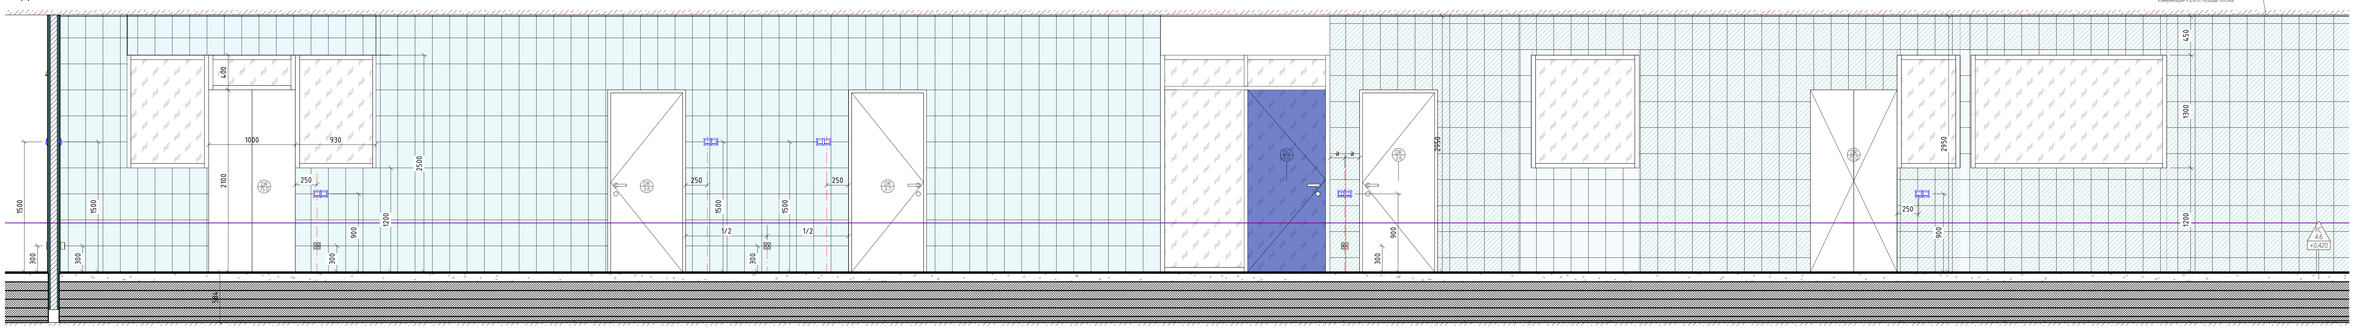


Открытый потолок. Поверхность плиты перекрытия и инженерно-коммуникаций покрыть высокоэластичной резиновой краской NEOMID, колерованная по RAL 9010 (белый), в 2 слоя по грунтовке NEOMID. Предусмотреть запас краски RAL 9003 для окрашивания потолочных коммуникаций +10% от площадь потолка.


Ведомость изменений

Изм.	Дата	Описание	Разработал


ВИД 4. Пом. 3.4.43. Коридор Технологии кухни. М 1 : 25

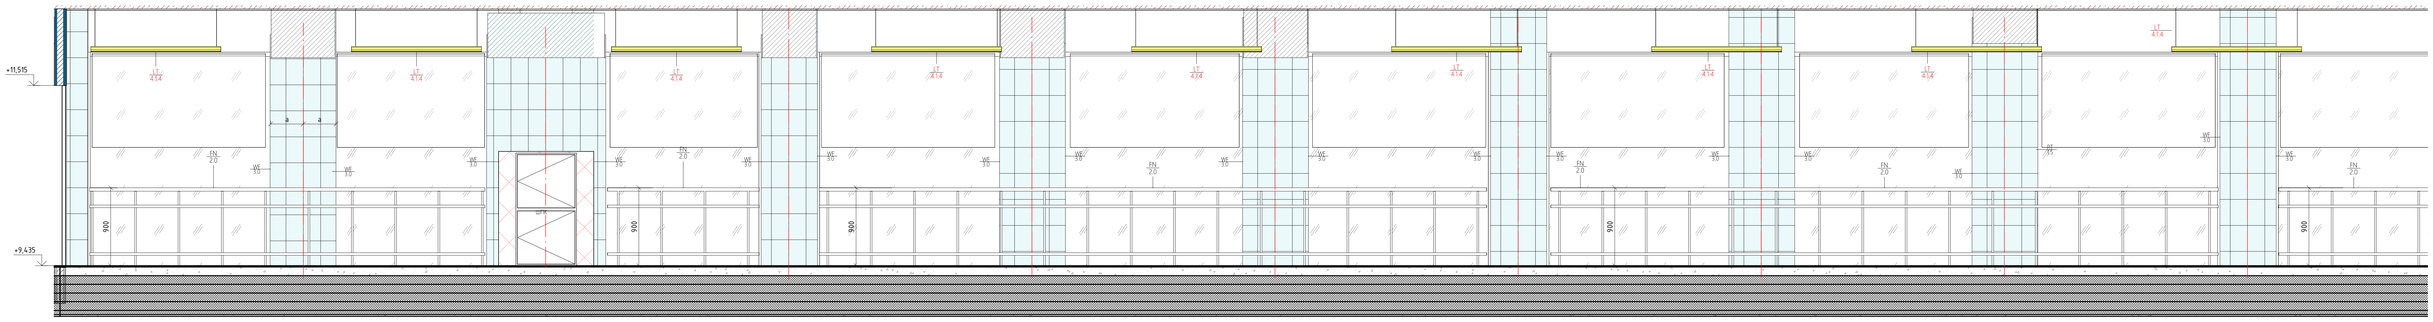


3 Этаж. Фрагмент плана.Пом. 3.4.37,3.4.43, 3.4.51. М 1 : 50

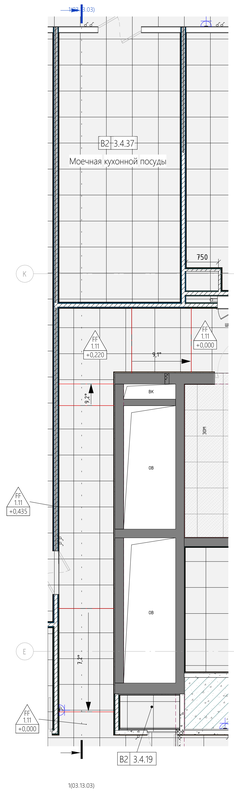


ВИД 6. Пом. 3.4.43. М 1 : 25

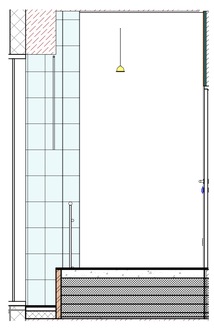


Разрез 1-1. Пом. 3.4.37, 3.4.43. Разрез. Конструкция пола. Перепад уровней М 1 : 25

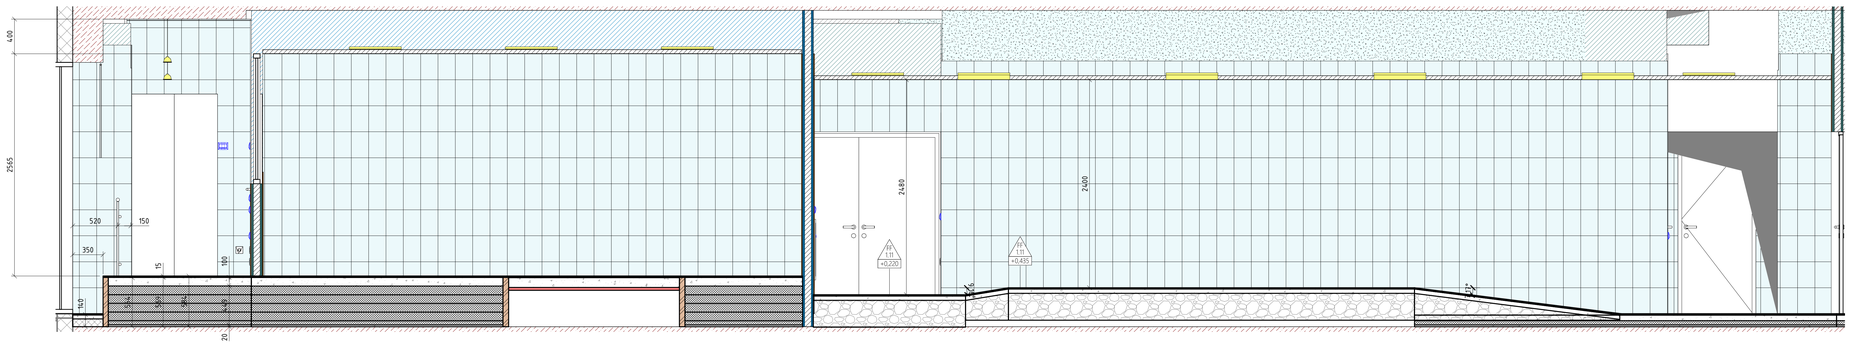

3 Этаж_+9,000_Т2_Фрагмент плана. Коридор. Коридор Технологии кухни М 1 : 50

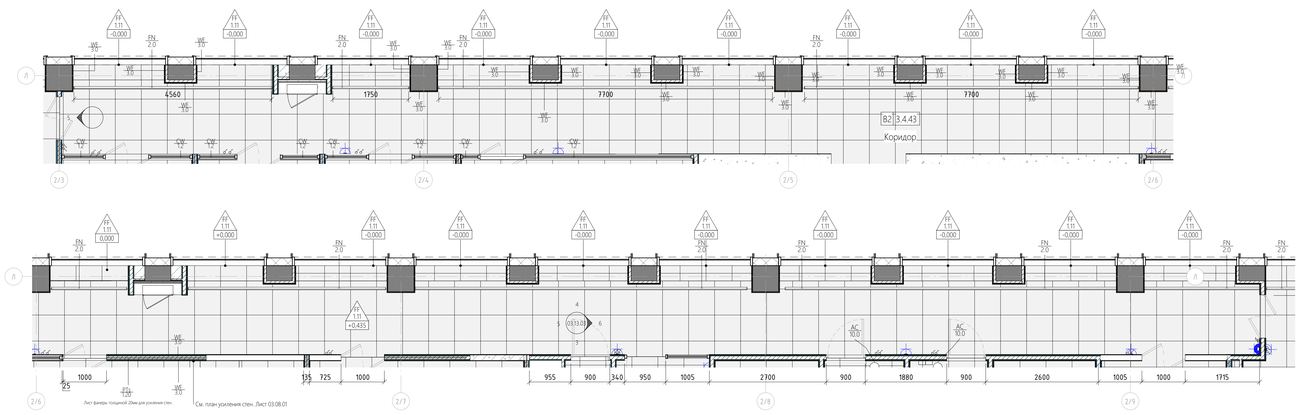

ВИД 5. Пом. 3.4.43. М 1 : 25

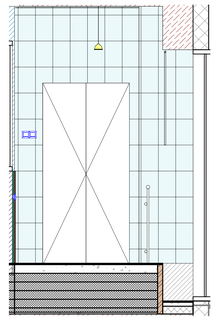

Взам. инв. №	Подп. и дата	Инв. № подл.

Изм.	Кол.уч.	Лист	№док.	Подп.	Дата

20086_TKF.2.AИ.2

ЦЕНТРАЛЬНЫЙ ОФИС АО «ТИНЬКОФФ БАНК» по адресу: г. Москва, ул. Грузинский вал, вл.11

Архитектурно интерьерные решения. Здание 2

Стадия	Лист	Листов
РД	03.13.03	

Ключевые развертки по помещениям. Технология кухни

hyperion

Формат А0А