


Разрез 2-2 в осях Б-К. Зона раздачи. М 1 : 25

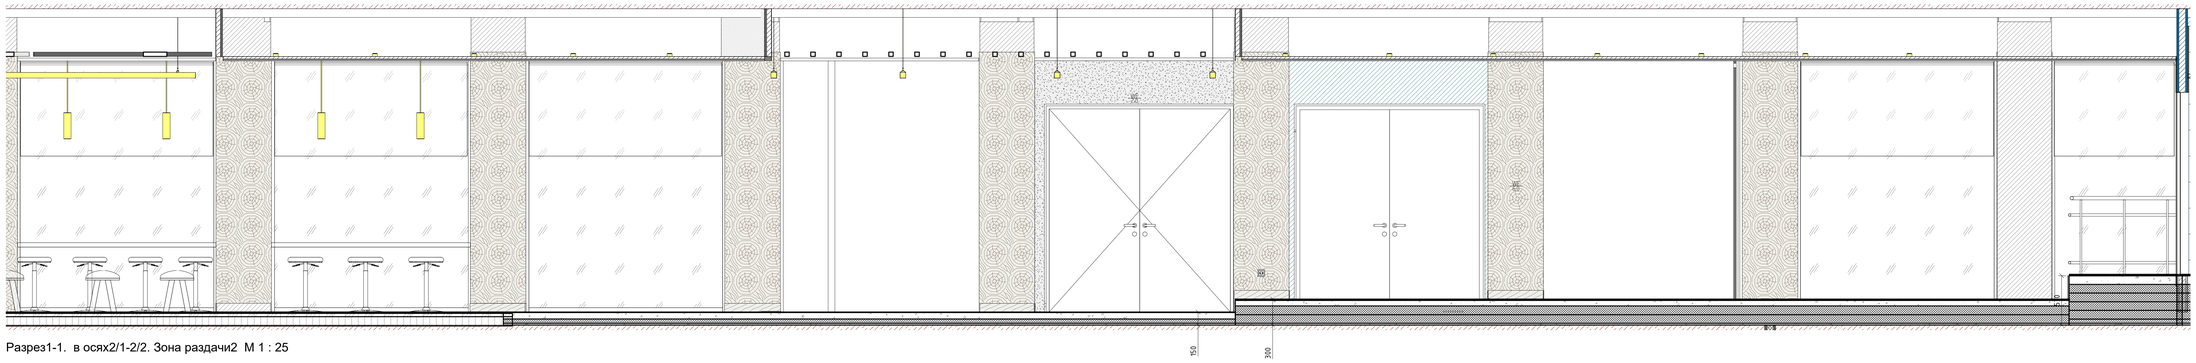


Разрез1-1. в осях2/1-2/2. Зона раздачи2 М 1 : 25

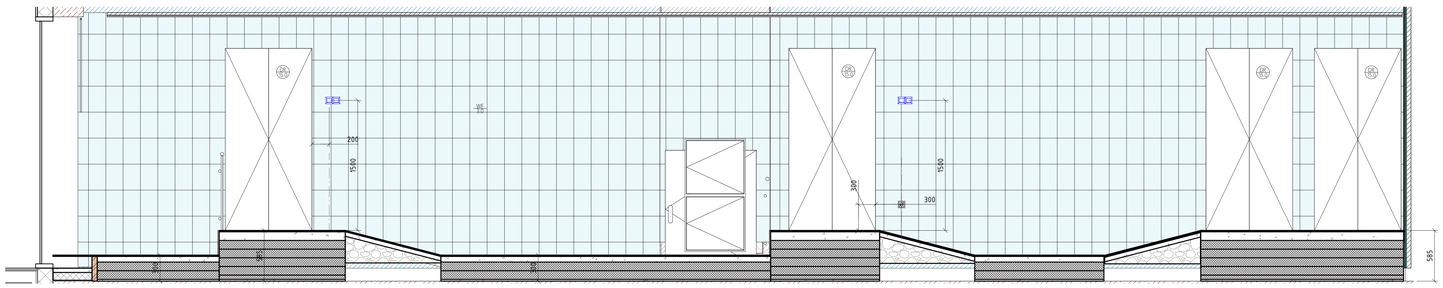


Разрез 3-3 в осях К-В. Зона раздачи. М 1 : 25

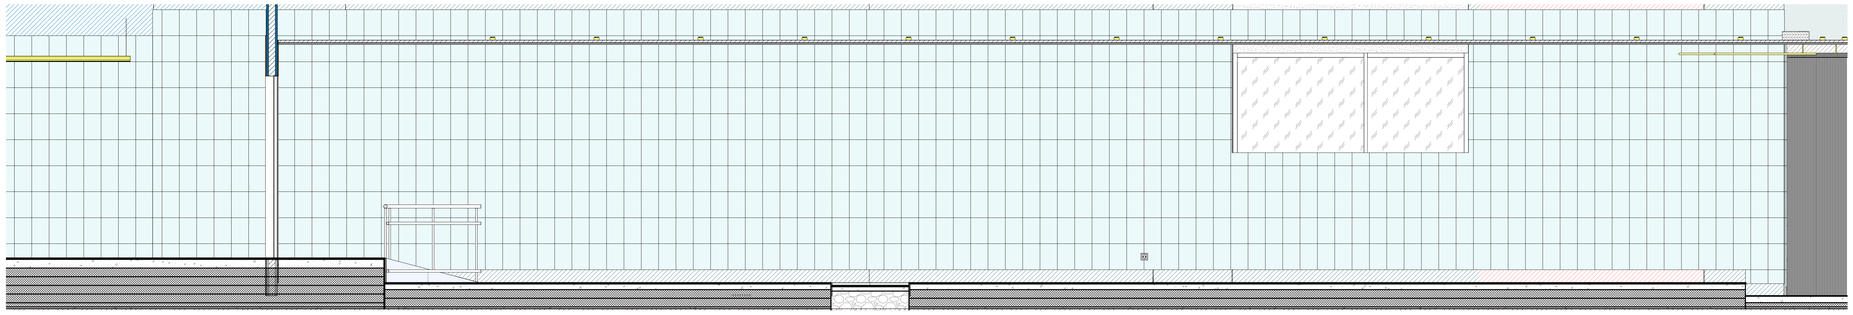



Разрез 4-4. в осях 2/3 - 2/1. Зона раздачи. М 1 : 25

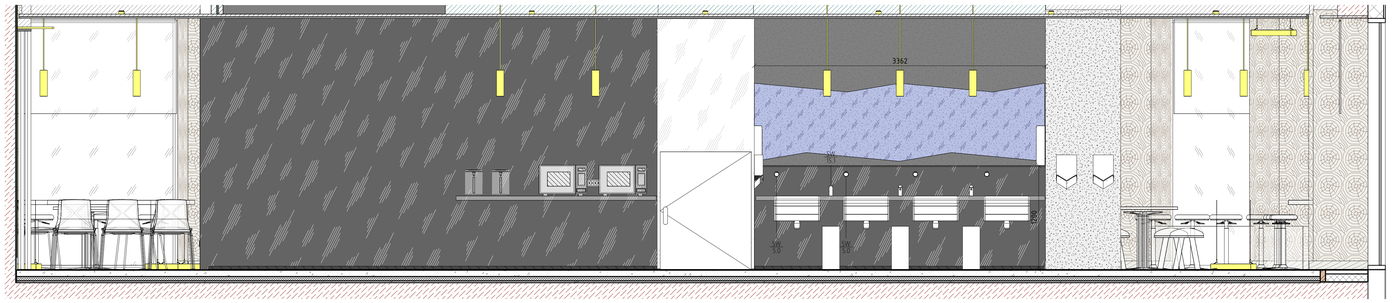


Разрез 8-8 М 1 : 25

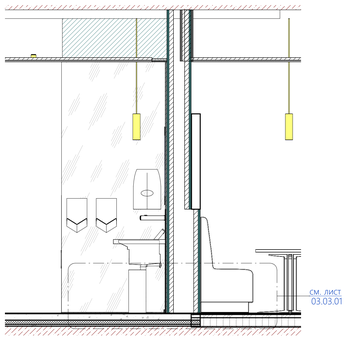

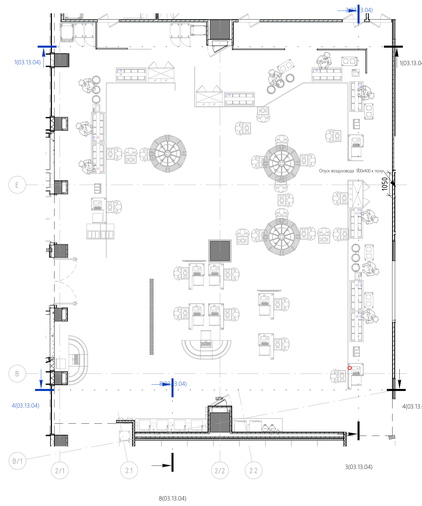

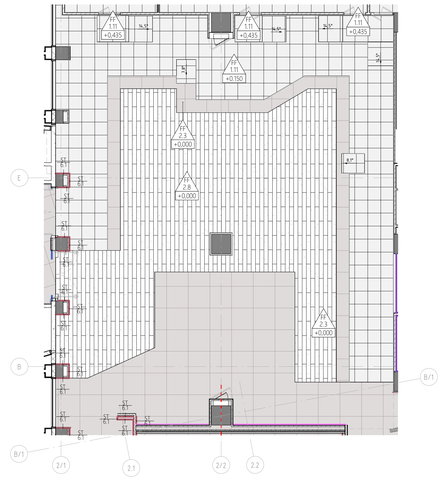

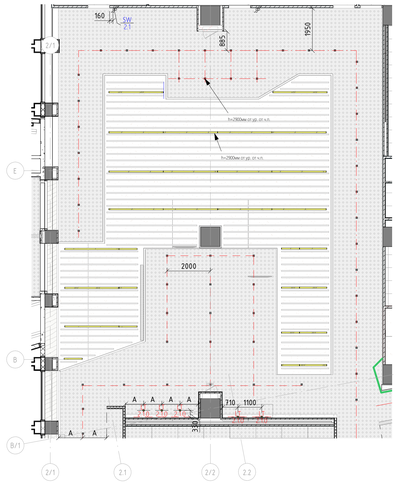

Ведомость изменений

Рев.	Дата	Описание	Разработал

Изм.	Кол.уч.	Лист	№док.	Подп.	Дата	20086_TKF.2.AV.2			
						ЦЕНТРАЛЬНЫЙ ОФИС АО «ТИНЬКОФФ БАНК» по адресу: г. Москва, ул. Грузинский вал, вл.11			
						Архитектурно интерьерные решения. Здание 2	Стадия	Лист	Листов
							РД	03.13.04	
						Ключевые развертки по помещениям. Зона раздачи 1.	hyperion		

Формат А0А

Взам. инв. №

Подп. и дата

Инв. № подл.