


Вид 1 М 1 : 50

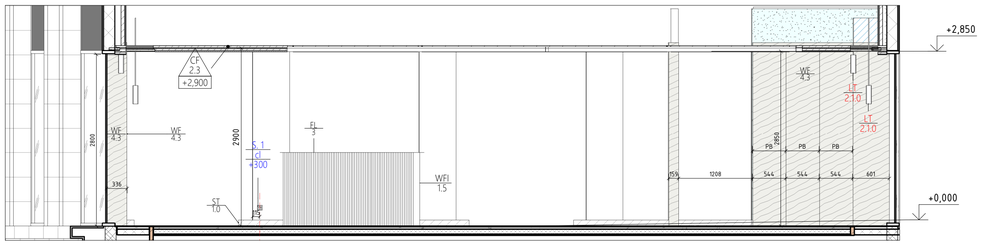


Вид 2 М 1 : 50

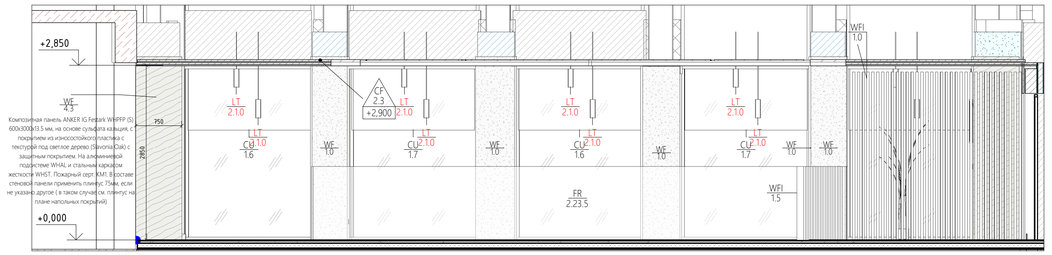


Вид 3 М 1 : 50

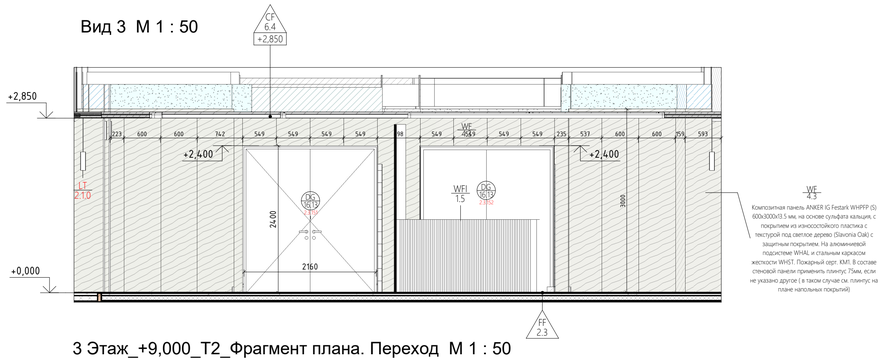


Вид 4 М 1 : 50

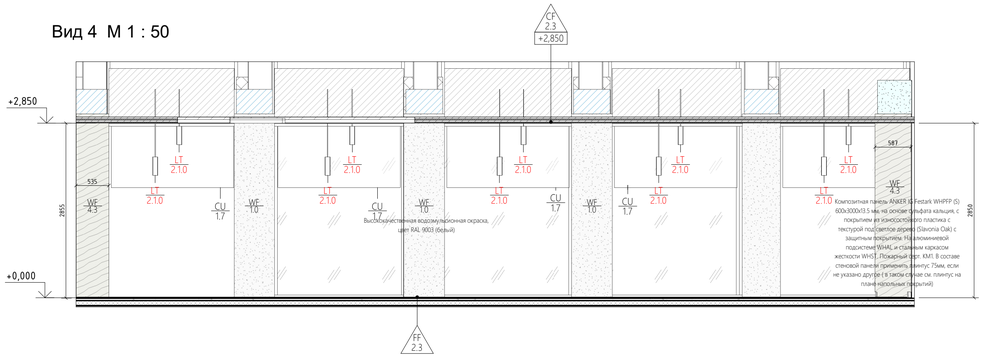

3 Этаж_+9,000_Т2_Фрагмент плана. Переход М 1 : 50

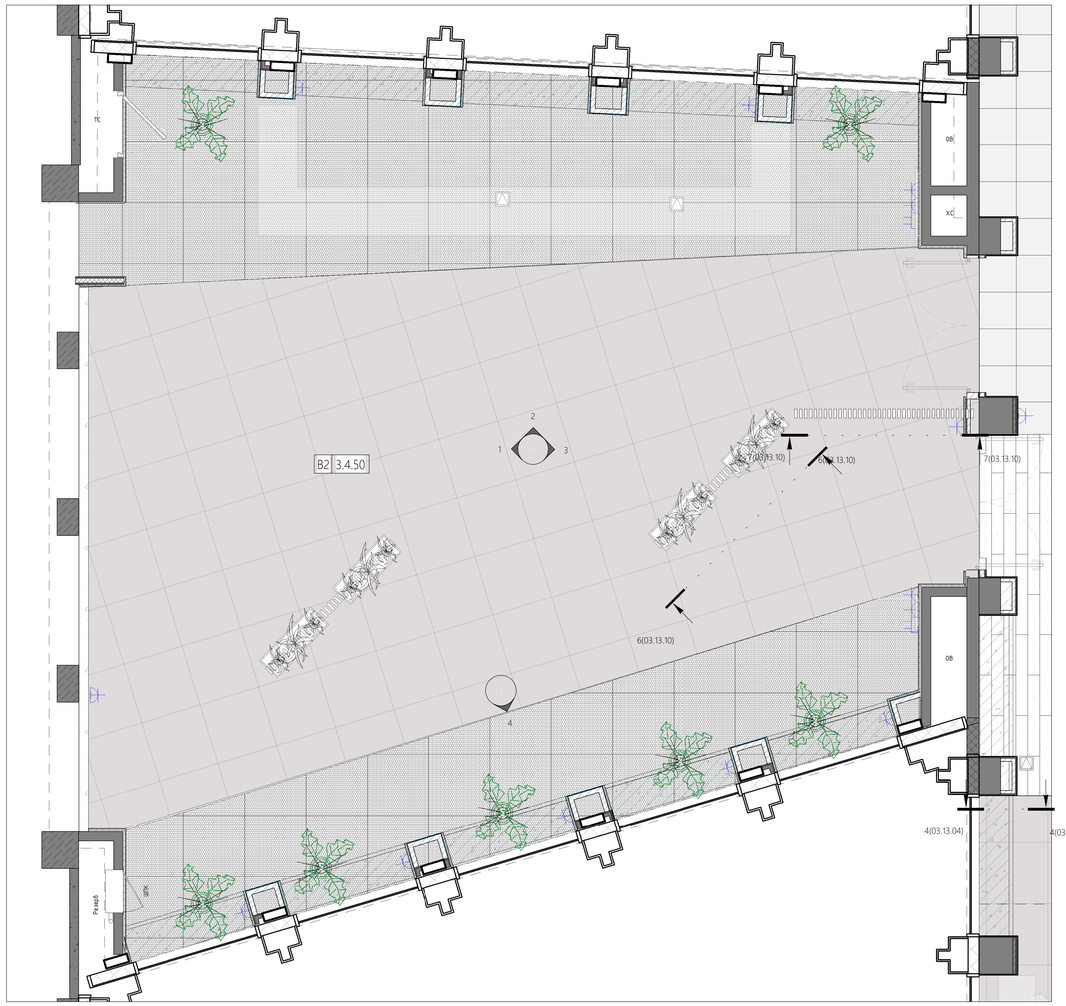

Вид на декоративную перегородку М 1 : 50

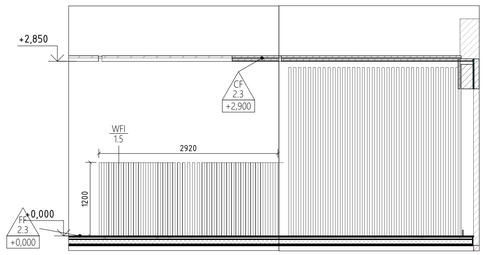

Примечания:

1. Открывание, фурнитуру и отделку дверей см. План заполнения дверных проемов и типовые решения, и Ведомость элементов заполнения проемов.
2. Описание типов отделки см. План отделки стен.
3. Описание напольных покрытий см. План финишного покрытия полов.
4. Описание отделки потолков см. План потолков.
5. Спецификацию светильников и подсветки см. План расстановки осветительного оборудования.
6. Спецификацию оконечных элементов см. План расстановки оконечных устройств электрооборудования
7. Раскладка материала дана без учета подрезки.

						20086_ТКF.2.АИ.2.3
						ЦЕНТРАЛЬНЫЙ ОФИС АО «ТИНЬКОФФ БАНК» по адресу: г. Москва, ул. Грузинский вал, вл.11
Изм.	Колуч.	Лист	№док.	Подп.	Дата	
ГАП		Филлипс М.В.				Архитектурно интерьерные решения. Здание 2.
Проверил		Плотникова				
Архитектор		Попова				
						Развертки стен. Переход

Стадия	Лист	Листов
РД	03.13.10	

РИК DESIGN

Формат А1А

Взам. инв. №

Подп. и дата

Инв. № подл.