


3 Этаж_+9,000_Т2_План монтажа перегородок М 1 : 100

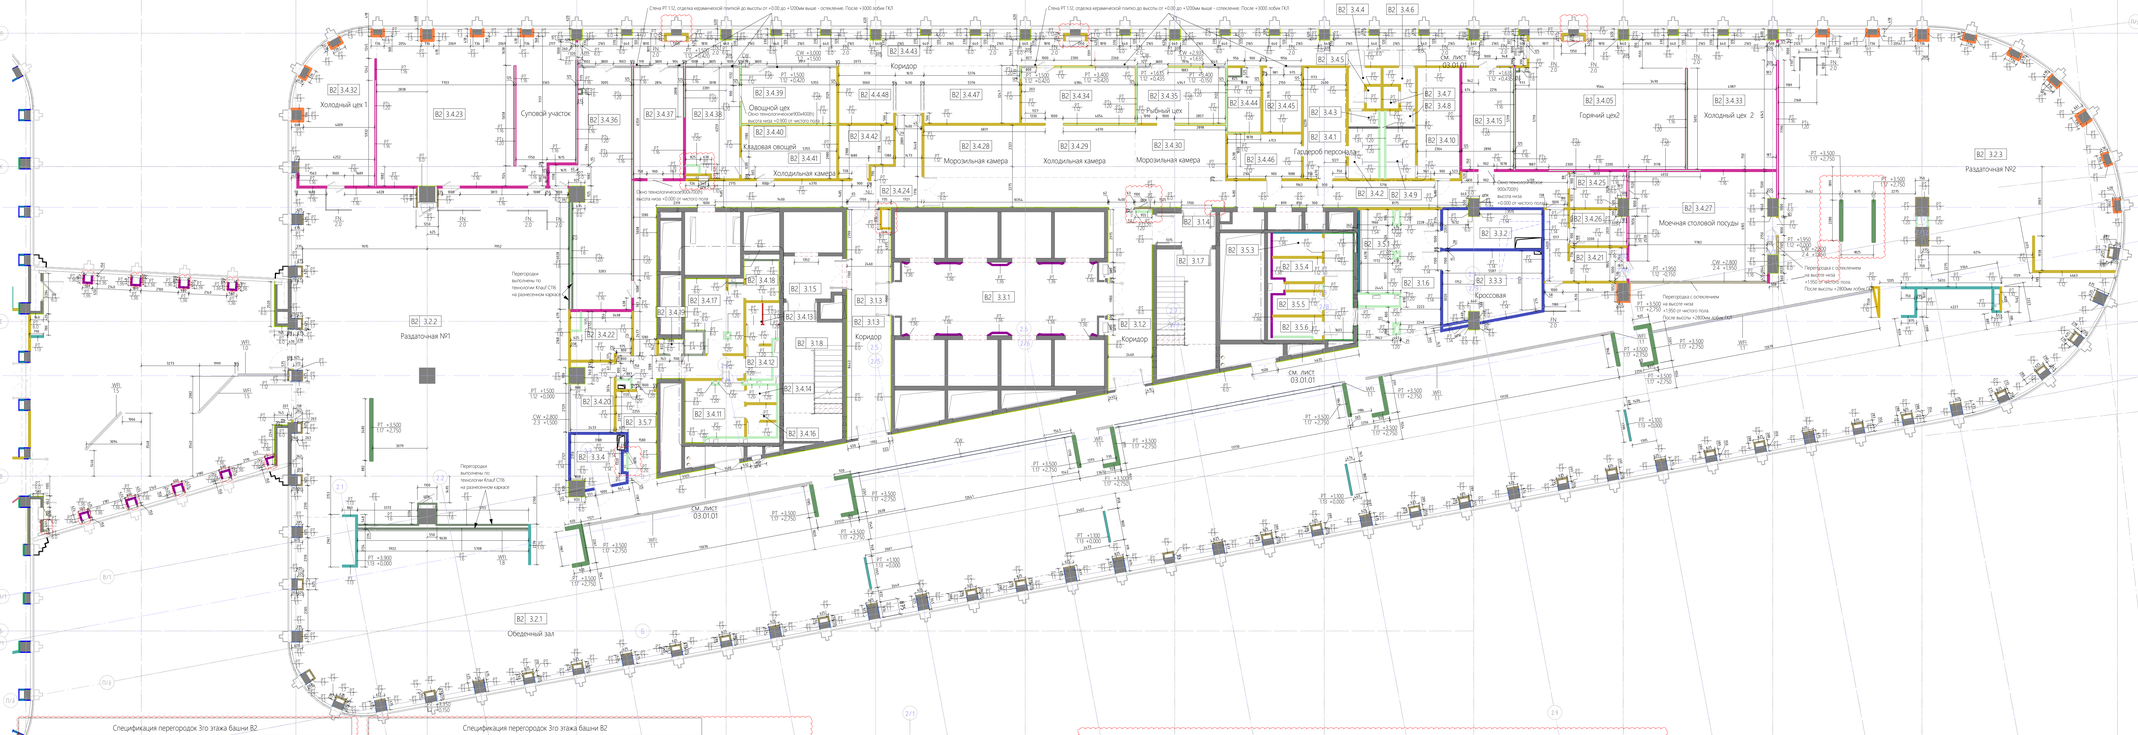

Типовая облицовка фасадных колонн 3 этажа М 1 : 25

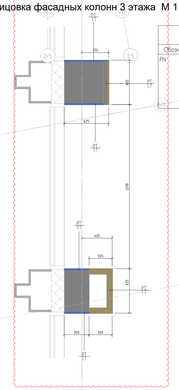

3 Этаж_+9,000_Т2_План монтажа перегородок - фрагмент 3 М 1 : 50

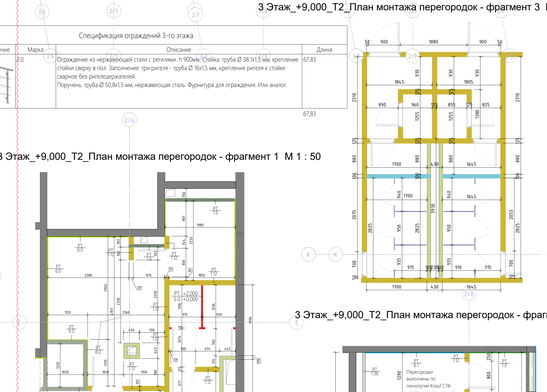


Спецификация ограждений 3-го этажа


Обозначение	Изображение	Марка	Описание	Длина
IN		2.0	Ограждение из нержавеющей стали с регилями h 900мм. Стойка: труба Ø 38,1х1,5 мм, крепление стойки сверху в пол. Заполнение: три регеля - труба Ø 16х1,5 мм, крепление регеля к стойке сварное без регелеодержателей. Поручень: труба Ø 50,8х1,5 мм, нержавеющая сталь. Фурнитура для ограждения. Или аналог.	67,83
				67,83

3 Этаж_+9,000_Т2_План монтажа перегородок - фрагмент 1 М 1 : 50


3 Этаж_+9,000_Т2_План монтажа перегородок - фрагмент 2 М 1 : 50

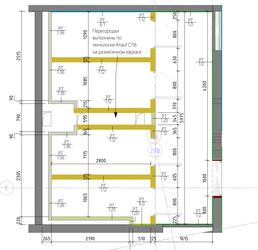

Узел обшивки фасадной колонны Тип 1 по периметру этажа М1:10

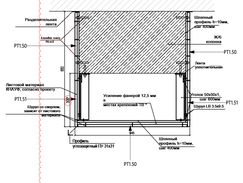

Узел обшивки фасадной колонны Тип 2 по периметру этажа М1:10

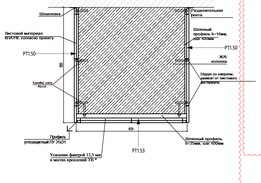

Спецификация перегородок 3го этажа башни В2

Марка	Эскиз типа	Описание	Длина, г/м	Площадь...
РТ1.0		С611 Однослойная бескаркасная обкладка из КНАУФ-листов ГСП-Н2 (влагостойкий) 12,5мм. Монтаж на строительный клей / жидкие гвозди.	10,73	30,4
РТ1.1		С611 Однослойная бескаркасная обкладка из КНАУФ-листов ГСП-А 12,5мм. Монтаж на строительный клей / жидкие гвозди.	47,79	176,5
РТ1.3		С623 Двусторонняя обкладка из КНАУФ-листов ГСП-А толщ. 12,5мм на металлическом каркасе ПП 60×27 ПН 28×27, прямые подвесы, закрепленном на базовой стене. Общ. толщ. 52 мм.	30,48	99,8
РТ1.6		С626 Двусторонняя обкладка из КНАУФ-листов (ГКЛВ) толщ. 12,5мм на металлическом каркасе 50 мм, отнесенном от базовой стены, вставка из минеральной звукоизоляции "Акустическая перегородка" ("АкустикКНАУФ") толщиной 50 мм. Общ. толщ. 75мм	102,14	170,9
РТ1.7		С626 Двусторонняя обкладка из КНАУФ-листов ГСП-А толщ. 12,5мм на металлическом каркасе 50 мм, отнесенном от базовой стены, вставка из минеральной звукоизоляции "Акустическая перегородка" ("АкустикКНАУФ") толщиной 50 мм. Общ. толщ. 75мм	71,32	203,4
РТ1.9		С112 Перегородка с двусторонней обшивкой из КНАУФ-листов ГСП-Н2 12,5мм (влагостойкий) на одинарном металлическом каркасе 50мм, минеральная звукоизоляция «Акустическая перегородка» («АкустикКНАУФ») толщиной 50 мм. Общ. толщ. 100мм.	11,49	6,7
РТ1.10		С626 Двусторонняя обкладка из КНАУФ-листов ГСП-А толщ. 12,5мм на металлическом каркасе 75 мм, отнесенном от базовой стены, вставка из минеральной звукоизоляции "Акустическая перегородка" ("АкустикКНАУФ") толщиной 75 мм. Общ. толщ. 100мм	8,40	31,6
РТ1.12		С112 Перегородка с двусторонней обшивкой из КНАУФ-листов ГСП-Н2 12,5мм (влагостойкий) на одинарном металлическом каркасе 75мм, минеральная звукоизоляция «Акустическая перегородка» («АкустикКНАУФ») толщиной 100 мм. Общ. толщ. 125мм.	281,22	779,8
РТ1.13		С112 Перегородка с двусторонней обшивкой из КНАУФ-листов ГСП-А 12,5мм на одинарном металлическом каркасе 75мм, минеральная звукоизоляция «Акустическая перегородка» («АкустикКНАУФ») толщиной 100 мм. Общ. толщ. 125мм.	30,82	81,3
РТ1.14		С112 Перегородка с двусторонней обшивкой из КНАУФ-листов (ГСП-ПГ (огнестойкие) 12,5мм на одинарном металлическом каркасе 75мм, минеральная звукоизоляция «Акустическая перегородка» («АкустикКНАУФ») толщиной 100 мм. Общ. толщ. 125мм. EI90	41,81	138,8
РТ1.16		С360 Перегородка с двусторонней обшивкой из цементных плит АКВАТАНЕЛЬ 12,5 мм на металлическом каркасе 75мм, минеральная звукоизоляция «Акустическая перегородка» («АкустикКНАУФ») толщиной 100 мм. Общ. толщ. 125мм.	114,33	382,2
РТ1.17		С112 Перегородка с двусторонней обшивкой из КНАУФ-листов ГСП-А 12,5мм на одинарном металлическом каркасе 100 мм, минеральная звукоизоляция «Акустическая перегородка» («АкустикКНАУФ») толщиной 100 мм. Общ. толщ. 150мм.	70,80	46,8
РТ1.20		С626 Двусторонняя обкладка из влагостойких КНАУФ-листов (ГКЛВ) 12,5 мм на металлическом каркасе 75 мм, отнесенном от базовой стены. Общ. толщ. 100 мм.	46,04	157,0
РТ1.31		С381 Перегородка КНАУФ гипсокартонная на металлическом каркасе 75мм,с двух сторон однослойная обшивка КНАУФ-АКВАТАНЕЛЬ (12,5мм), со вставкой из минеральной звукоизоляции «Акустическая перегородка» («АкустикКНАУФ») толщиной 100 мм. Общ. толщ. 100мм	3,57	12,3
РТ1.36		С685 Однослойная облицовка из плит АКВАТАНЕЛЬ®Внутренняя 12,5 мм на металлическом каркасе 75 мм отнесенном от базовой стены. Шаг стоек 400 мм Общ. толщ. ок. 87,5мм.	41,13	116,5
РТ1.54		С623 Однослойная обкладка из КНАУФ-листов ГСП-Н2 (влагостойкий) 12,5 мм на металлическом каркасе 27 мм, закрепленном на базовой стене, ГН/2Ьх27, ПП 60х27, шаг 600 мм. Общ. толщ. 40мм	4,67	2,3
РТ1.57		Двусторонняя обкладка из плит АКВАТАНЕЛЬ®Внутренняя 12,5 мм и слоя фанеры 12 мм, пропитка водной огнебиозащитой фанеры 1 группы Neomid на металлическом каркасе ПС50х40 мм отнесенном от базовой стены, с дополнительными стойками и направляющими из профильной трубы 40х20х3мм для крепления конструкции зеркал и столешницы с определенным шагом см. узел. Общ. толщ. ок. 74,5 мм.	5,78	10,6
РТ3.4		Перегородка газобетонная Ytong 100мм D600 B5	5,90	18,8

Спецификация перегородок 3го этажа башни В2

Марка	Эскиз типа	Описание	Длина, г/м	Площадь...
РТ5.0		Мебельная сантехническая перегородка ANKER WH_Atlum CB (или аналог). Состав: панели МДФ в алюминиевом профиле, облицованные HPL-пластиком (декор см. на 3D-визуализации), цвет: черный. Общая толщина перегородки: ок. 40мм. Фурнитура: универсальные скрытые петли, ручки накладные из нержавеющей стали на дверях, цв.: черный.	3,05	2,9
РТ6.0		Выравнивающий слой шпаклуткой типу, ок. 20мм. Шпаклуткой (Knauf Portfein) Knauf Rotband или аналог.	227,81	778,3
РТ6.1		Выравнивающий слой влагостойкой шпаклюткой толщ. ок. 20мм. Шпаклуткой Knauf Унтерпутц (Knauf Unterputz) или аналог.	7,55	26,6
РТ1.20		Лист фанеры толщиной 20мм для усиления стен.	102,58	332,4

Спецификация светопрозрачных перегородок 3-го этажа башни В2

Марка	Эскиз типа	Описание	Длина, г.м	Площадь, м2
CW1.0		Светопрозрачная перегородка ANKER_Decus CB из закаленного бесцветного одинарного стекла 10мм с матовой фактурой. Крепление к стене: П-образный зажимной алюминиевый профиль толщ. 20х40мм, цвет: матовый алюминий. h перегородки = 2000мм, стекло на +100мм от ур.ч.п.	10,35	21,5
CW1.1		Декоративная светопрозрачная перегородка с одинарным остеклением из закаленного прозрачного стекла 10мм с шелкографией по стеклу. Состав: декоративный стеклянный слой с листьями растений. Профиль зажимной 32*40мм, цвет RAL 7016. Двухсторонняя клейкая лента на съемк стекла. Звукоизоляция 26-36db. Матирование (согласовать с АГ).	51,36	136,1
CW1.2		Светопрозрачная перегородка ANKER_CS с одинарным остеклением из закаленного стекла 10мм (зона технологии кухни) в зажимном металлическом профиле, цвет профиля- алюминий. Высота установки от отм. +1000мм от ур.ч.п. до +2500мм от ур.ч.п. В составе дверь с фрамугой (см. спецификацию дверей). Монтаж перегородки в составе основной стены с усилением из фанеры (см. план усиления перегородок).	24,83	31,2
CW2.3		Стеклянная перегородка ANKER KS 10+10. Состав: алюминиевая стоечно-ригельная система (стойка, нащельники, витражи), цвет темно-серый RAL, устанавливается по периметру проема, заполнение перегородки - стекло закаленное марки М1 толщиной 10 мм в два слоя, общая толщина перегородки 21 мм. Высота установки от отм. +1500мм от ур.ч.п. до +2800мм от ур.ч.п. Звукоизоляция в соответствии с ISO 140-03: Rw = 30 dB. Монтаж перегородки в составе основной стены с усилением из фанеры (см. план усиления перегородок). Монтаж на фальшпол с устройством акустической отсечки. Сверху устройство ПКЛ лобика (тип РТ.0), до перекрытия от отм. +2.800мм. Монтаж перегородки осуществлять по центуру ПКЛ лобика. (согласовать с АГ).	2,72	3,5
CW2.4		Стеклянная перегородка ANKER KS 10+10. Состав: алюминиевая стоечно-ригельная система (стойка, нащельники, витражи), цвет темно-серый RAL, устанавливается по периметру проема, заполнение перегородки - стекло закаленное марки М1 толщиной 10 мм в два слоя, общая толщина перегородки 72 мм. Высота установки от отм. +1950мм от ур.ч.п. до +2800мм от ур.ч.п. Звукоизоляция в соответствии с ISO 140-03: Rw = 30 dB. Монтаж перегородки в составе основной стены с усилением из фанеры (см. план усиления перегородок). Монтаж на фальшпол с устройством акустической отсечки. Сверху устройство ПКЛ лобика (тип РТ.0), до перекрытия от отм. +2.800мм. Монтаж перегородки осуществлять по центуру ПКЛ лобика. (согласовать с АГ).	8,97	7,6

Ведомость изменений

Рев.	Дата	Описание	Разработал
8	хх.02.22	Расстановка помещений 3 этажа башни В2 Снятие замечаний после выпуска РД	ФИО

Экспликация помещений

Номер помещения	Наименование	Площадь, м2	Кат. пом.
В2	3.1.2 Коридор	23,4	
В2	3.1.3 Коридор	29,5	
В2	3.1.4 Тамбур-шлюз	6,0	
В2	3.1.5 Тамбур-шлюз	7,4	
В2	3.1.6 Тамбур	15,5	
В2	3.1.7 Лестничная клетка	23,2	
В2	3.1.8 Лестничная клетка	24,0	
В2	3.2.1 Обеденный зал	957,3	
В2	3.2.2 Раздаточная №1	288,3	
В2	3.2.3 Раздаточная №2	249,3	
В2	3.3.1 Лифтовой холл	48,0	
В2	3.3.2 Электрощитовая	11,9	
В2	3.3.3 Кроссовая	20,5	
В2	3.3.4 Электрощитовая	8,2	
В2	3.4.1 Гардероб персонала	15,0	
В2	3.4.2 ДУ2	4,8	
В2	3.4.3 С/У	1,5	
В2	3.4.4 С/У	2,9	
В2	3.4.5 С/У	1,0	
В2	3.4.05 Горячий цех2	74,4	
В2	3.4.6 С/У	2,8	
В2	3.4.7 С/У	1,1	
В2	3.4.8 С/У	1,4	
В2	3.4.9 ДУ2	4,6	
В2	3.4.10 Гардероб персонала	14,7	
В2	3.4.11 Гардероб персонала	10,6	
В2	3.4.12 С/У	2,7	
В2	3.4.13 С/У	4,2	
В2	3.4.14 Душ	1,6	
В2	3.4.15 Моечная кухонной посуды	16,8	
В2	3.4.16 С/У	1,4	
В2	3.4.17 Гардероб персонала	11,7	
В2	3.4.18 Душ	4,2	
В2	3.4.19 ПУИ	1,1	
В2	3.4.20 Замедляющая производством	8,8	
В2	3.4.21 Грязная посуда	11,4	
В2	3.4.22 Хранение уборочного инвентаря	8,1	
В2	3.4.23 Горячий цех 1	96,3	
В2	3.4.24 Коридор	51,6	
В2	3.4.25 Хранение уборочного инвентаря	6,3	
В2	3.4.26 Кладовая дезин.средств	6,4	
В2	3.4.27 Моечная столовой посуды	49,9	
В2	3.4.28 Морозильная камера	16,7	
В2	3.4.29 Холодильная камера	18,2	
В2	3.4.30 Морозильная камера	14,8	
В2	3.4.32 Холодный цех 1	36,5	
В2	3.4.33 Холодный цех 2	40,1	
В2	3.4.34 Мясной цех	19,9	
В2	3.4.35 Рыбный цех	15,5	
В2	3.4.36 Моечная столовой посуды	44,9	
В2	3.4.37 Моечная кухонной посуды	17,5	
В2	3.4.38 Коровной цех	17,9	
В2	3.4.39 Овощной цех	16,6	
В2	3.4.40 Кладовая овощей	7,8	
В2	3.4.41 Холодильная камера	8,8	
В2	3.4.42 Помещение для холодильных машин	8,0	
В2	3.4.43 Коридор	116,3	
В2	3.4.44 Комната персонала	6,4	
В2	3.4.45 Административное помещение	7,8	
В2	3.4.46 Кладовая	10,5	
В2	3.4.47 Холодильная камера	17,5	
В2	3.4.50 Переход-Столовая	171,8	
В2	3.4.51 Коридор	59,8	
В2	3.5.1 С/У	10,5	
В2	3.5.3 С/У	3,6	
В2	3.5.4 С/У	3,5	
В2	3.5.5 С/У	3,5	
В2	3.5.6 С/У	3,2	
В2	3.5.7 С/У	9,3	
В2	3.5.9 С/У	9,5	
В2	4.4.48 Холодильная камера	10,6	
		2857,2	

Расшифровка марки помещения:



Части здания:

- В0 Стилобат
- В1 Башня 1
- В2 Башня 2

Типы помещений 3-го этажа:

1. Циркуляция
2. Зона кафе/обеденная зона
3. Технические помещения
4. Технология кухни
5. Санузлы

Условные обозначения:

Типы конструктивных перегородок:

Существующие стены, каркас здания

Примечание:

1. Все проектные перегородки (из ПКЛ/ГКЛВ/ГКЛО, а также кирпича и газобетона) должны монтироваться от перекрытия текущего этажа и до низа перекрытия следующего этажа, если не указано другое.
2. Перед началом монтажа перегородок произвести контрольные обмеры.
3. Перегородки в помещениях повышенной влажности обшивать влагостойкими листами гипсокартона/листами Аквапанелей или цементными плитами с последующей окраской влагостойкими составами.
4. Системы стеклянных и трансформируемых (раздвижных) перегородок монтировать в соответствии с техкартой производителя стекл, профилем и каркасу из ГКЛ/ГКЛВ/ГКЛО на высоте, указываемой на планах или в соответствующих спецификациях. По стеклянным и трансформируемым перегородкам выполнить детализировочные чертежи.
5. Все объемы даны по факту, без учета строительных расходов.
6. Сверять совместно с листом "План заполнения дверных проемов" соответствующего этажа.
7. При установке/разборке перегородок на плиту фальшпола в подшальтовом пространстве выполнить акустическую отсечку по всей длине перегородки.
8. Устройство каркасов для зеркал в помещениях санузлов выполняется по отдельному проекту. Типы нарезки зеркал см. развертки соответствующих санузлов.
9. В местах крепления на стены и обшивки из ПЛО навесного оборудования и мебели предусмотреть усиливающий слой фанеры 12мм.
10. Типы фасадных обшивок колонн см. Прилагаемые документы к Тому шифр 20086_ТКР.2.АИ.2.
11. Все модели и материалы должны быть согласованы Генеральным подрядчиком письменно с Заказчиком и ГАП до момента заказа и поставки.
12. Способ крепления ТВ панелей по периметру фасада см. проект мультимедиа шифры 20086_ТКР.2.СВО.2.
13. Устройство дверных проемов осуществить с применением усиленного UA профиля, см. книгу шифр 20086_ТКР.1.АИ.2.У Типовые узлы перегородок
14. Если в чертеже имеются несоответствия с другой документацией, данные несоответствия должны быть доведены до сведения Проектировщика, который предоставит письменные указания о том, какой информацией необходимо следовать
