
Инв. № подл.	Подп. и дата	Взам. инв. №

3 Этаж_+9,000_Т2_План конструкции полов М 1 : 100

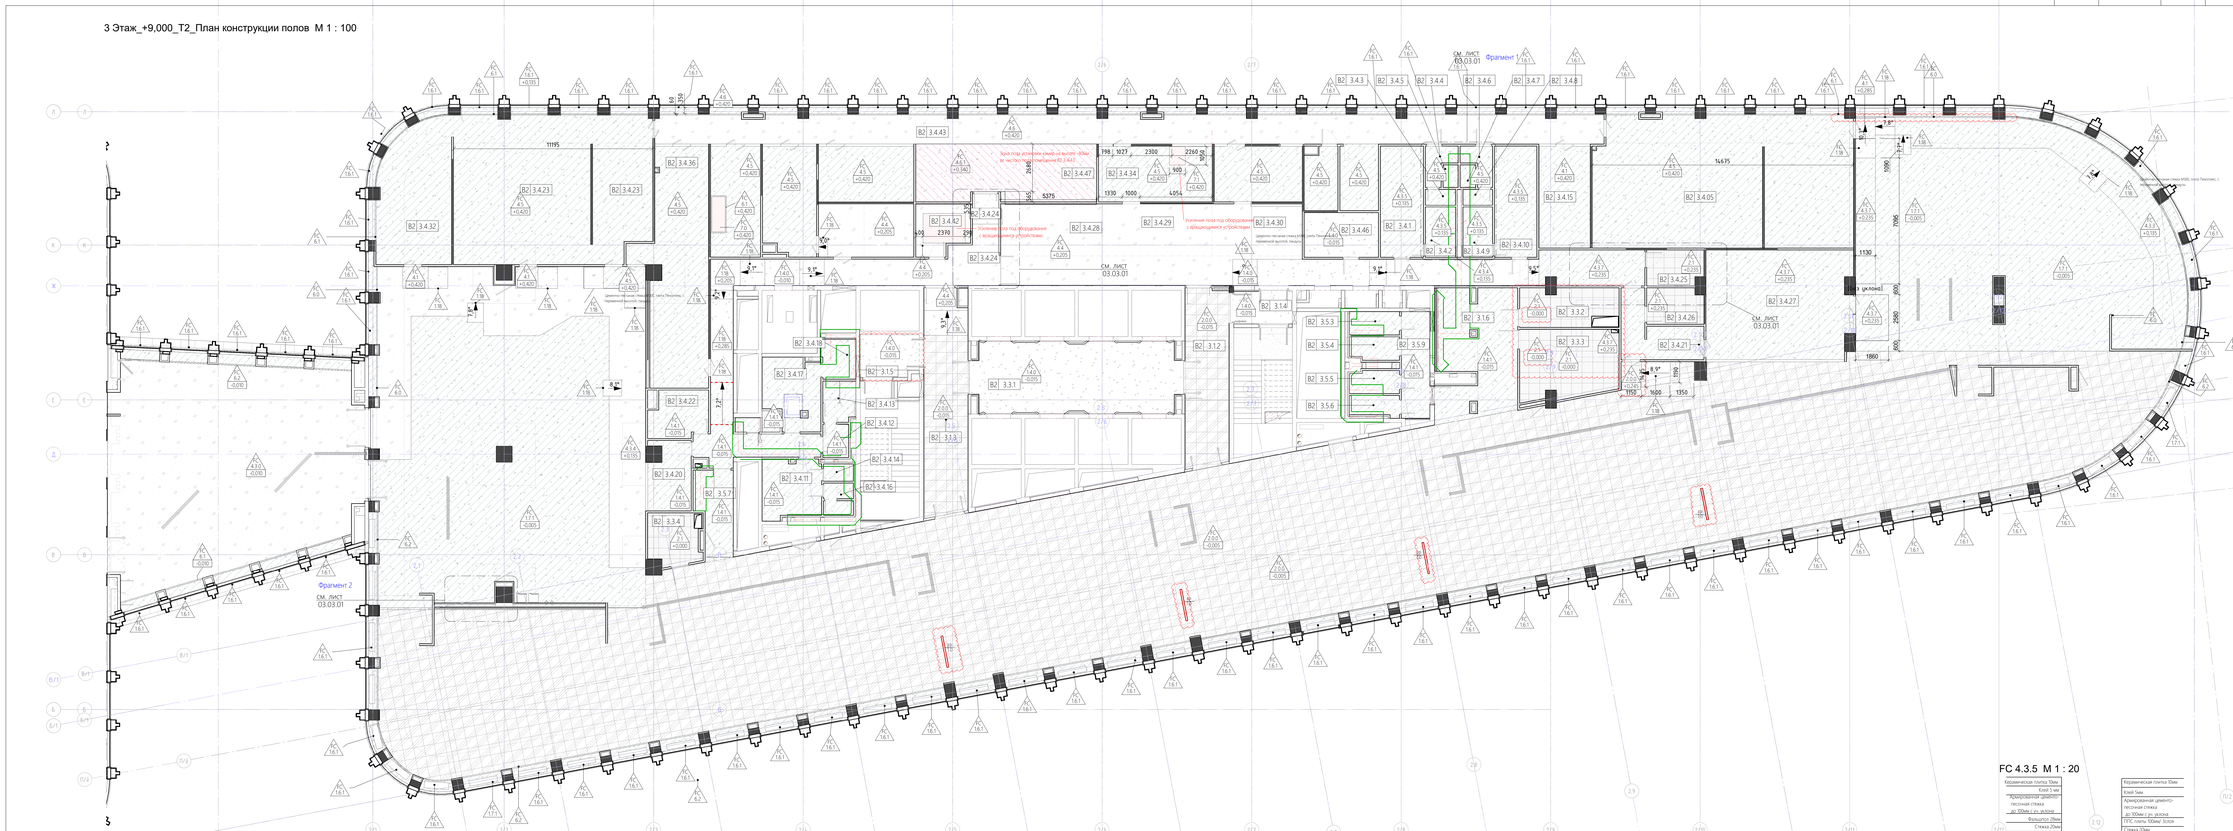


Ведомость изменений

Рзм.	Дата	Описание	Разработал
8	кв.02.22	Снятие замечания после выпуска РД	ФИО


Экспликация помещений 3 этажа башни В2

Номер помещения	Наименование	Площадь, м2	Кат. пом.
B2 3.1.2	Коридор	23,4	
B2 3.1.3	Коридор	29,5	
B2 3.1.4	Тамбур-шлюз	6,0	
B2 3.1.5	Тамбур-шлюз	7,4	
B2 3.1.6	Тамбур	15,5	
B2 3.1.7	Лестничная клетка	23,2	
B2 3.1.8	Лестничная клетка	24,0	
B2 3.2.1	Обеденный зал	957,3	
B2 3.2.2	Раздаточная №1	288,3	
B2 3.2.3	Раздаточная №2	249,3	
B2 3.3.1	Лифтовой хол	48,0	
B2 3.3.2	Электрощитовая	11,9	
B2 3.3.3	Кроссовая	20,5	
B2 3.3.4	Электрощитовая	8,2	
B2 3.4.1	Гардероб персонала	15,0	
B2 3.4.2	ДУШ	4,8	
B2 3.4.3	С/У	1,5	
B2 3.4.4	С/У	2,9	
B2 3.4.5	С/У	1,0	
B2 3.4.10	Горячий цех2	74,4	
B2 3.4.6	С/У	2,8	
B2 3.4.7	С/У	1,1	
B2 3.4.8	С/У	1,4	
B2 3.4.9	ДУШ	4,6	
B2 3.4.10	Гардероб персонала	14,7	
B2 3.4.11	Гардероб персонала	10,6	
B2 3.4.12	С/У	2,7	
B2 3.4.13	С/У	4,2	
B2 3.4.14	Душ	1,6	
B2 3.4.15	Моечная кухонной посуды	16,8	
B2 3.4.16	С/У	1,4	
B2 3.4.17	Гардероб персонала	11,7	
B2 3.4.18	Душ	4,2	
B2 3.4.19	ПУИ	1,1	
B2 3.4.20	Замдующая производством	8,8	
B2 3.4.21	Грязная посуда	11,4	
B2 3.4.22	Хранение уборочного инвентаря	8,1	
B2 3.4.23	Горячий цех 1	96,3	
B2 3.4.24	Коридор	51,6	
B2 3.4.25	Хранение уборочного инвентаря	6,3	
B2 3.4.26	Кладовая дизин.средств	6,4	
B2 3.4.27	Моечная столовой посуды	49,9	
B2 3.4.28	Морозильная камера	16,7	
B2 3.4.29	Холодильная камера	18,2	
B2 3.4.30	Морозильная камера	14,8	
B2 3.4.32	Холодный цех 1	36,5	
B2 3.4.33	Холодный цех 2	40,1	
B2 3.4.34	Мясной цех	19,9	
B2 3.4.35	Рыбный цех	15,5	
B2 3.4.36	Моечная столовой посуды	44,9	
B2 3.4.37	Моечная кухонной посуды	17,5	
B2 3.4.38	Корневой цех	17,9	
B2 3.4.39	Овощной цех	16,6	
B2 3.4.40	Кладовая овощей	7,8	
B2 3.4.41	Холодильная камера	8,8	
B2 3.4.42	Помещение для холодильных машин	8,0	
B2 3.4.43	Коридор	116,3	
B2 3.4.44	Комната персонала	6,4	
B2 3.4.45	Административное помещение	7,8	
B2 3.4.46	Кладовая	10,5	
B2 3.4.47	Холодильная камера	10,6	
B2 3.5.1	С/У	2857,2	
B2 3.5.2	С/У	10,5	
B2 3.5.3	С/У	3,6	
B2 3.5.4	С/У	3,5	
B2 3.5.5	С/У	3,5	
B2 3.5.6	С/У	3,7	
B2 3.5.7	С/У	9,3	
B2 3.5.9	С/У	9,5	
B2 4.4.48	Холодильная камера	10,6	


Фрагмент плана конструкции полов. FC 4.3.5, FC 4.5 М 1 : 50

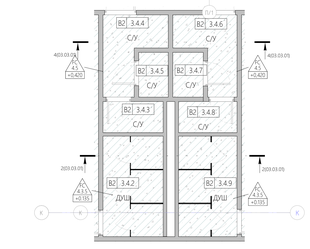


FC 4.3.5. Фрагмент 1. М 1 : 10

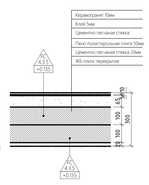

FC 4.5. Фрагмент 2. М 1 : 10

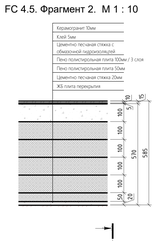


Разрез 4-4. Помещения 3.4.4-3.4.7. Фрагмент конструкция пола. М 1 : 25

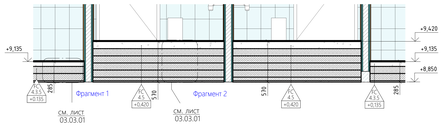


Разрез 2-2. Помещение 3.42-3.4.9. Фрагмент конструкция пола №2. М 1 : 25




Фрагмент плана конструкции полов. FC 1.7.1 М 1 : 50

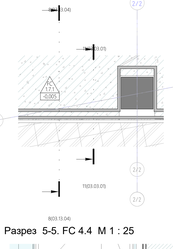


Разрез 5-5. FC 4.4 М 1 : 25

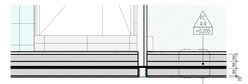


План конструкции полов - FC 4.4. М 1 : 50

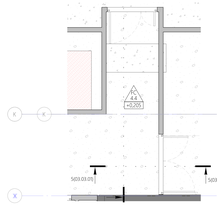

FC 4.4 - фрагмент 3 М 1 : 10

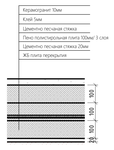


Разрез 1-1. Конструкция пола. FC 1.7.1, 2.0.0 М 1 : 25

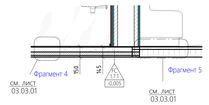


FC 1.7.1. Фрагмент 4. М 1 : 10




FC 2.0.0. Фрагмент 5. М 1 : 10

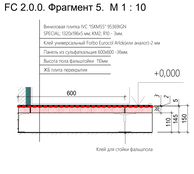


Фрагмент план конструкции полов. FC 4.3.3, 4.3.7. М 1 : 50

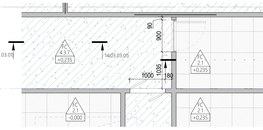


Разрез 14-14. Перепад уровня с +150 на +250мм М 1 : 25

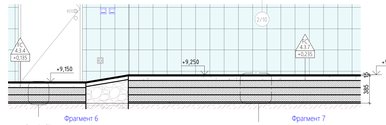

FC 4.3.4. Фрагмент 6. М 1 : 10

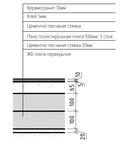


FC 4.3.7. Фрагмент 7. М 1 : 10

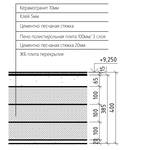


Прокладка труб ВК в плитах пенополистирола.


FC 4.5 М 1 : 20

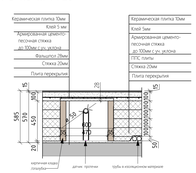

FC 4.4 М 1 : 20

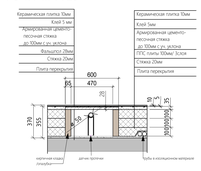

FC 4.3.5 М 1 : 20

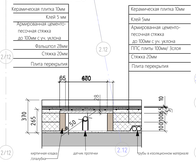

Спецификация конструкций полов 3-го этажа башни В2

Марка	Описание	Площадь, м²
FC14.0	Цементно-песчаная стяжка М300 армированная, плита Пеноплекс 50 мм, общая толщина 135 мм	84,7
FC14.1	Цементно-песчаная стяжка М300 армированная, плита Пеноплекс 50 мм с обмазочной гидроизоляцией, общая толщина 135 мм	136
FC16.1	Цементно-песчаная стяжка М300 армированная, плита Пеноплекс 50 мм с обмазочной гидроизоляцией, общая толщина 160 мм	108
FC17.1	Цементно-песчаная стяжка М300 армированная, плита Пеноплекс 50 мм с обмазочной гидроизоляцией, общая толщина 185 мм	358,9
FC1.18	Цементно-песчаная стяжка М300, плита Пеноплекс, с переменной высотой, пандусы	615
FC1.19	Грунтовка (Sika или аналог) в один слой, ровнитель для пола быстротвердеющий - 21 мм, грунтовка корятизация (Sika Primer или аналог) общая толщина 25 мм	6,5
FC2.0.0	Фальшпол со съемными панелями из сульфата кальция ANKER BRIKK N365T MW.	958,4
FC2.1	Фальшпол с усиленной основой с антистатическим покрытием для тех. помещений из сульфата кальция ANKER BRIKK N365T PVC SPHERA M16	53,3
FC4.1	Стяжка по ПТС 570 мм, стяжка 20мм, плита ПТС 100 мм х 5 шт, стяжка по ПТС до 50 мм с учетом разуклонки.	21,5
FC4.3.0	Стяжка по ПТС 140 мм, стяжка 20 мм, плита ПТС 50 мм х 3 шт, стяжка по ПТС 40 мм	161,7
FC4.3.1	Стяжка по ПТС 235 мм, стяжка 20мм, плита ПТС 100 мм х 1 шт, плита ПТС 50 мм х 1 шт стяжка по ПТС до 65 мм с учетом разуклонки с обмазочной гидроизоляцией.	45,4
FC4.3.4	Стяжка по ПТС 285 мм, стяжка 20мм, плита ПТС 100 мм х 2 шт, стяжка по ПТС до 65 мм с учетом разуклонки.	89,5
FC4.3.5	Стяжка по ПТС 285 мм, стяжка 20мм, плита ПТС 100 мм х 2 шт, стяжка по ПТС до 65 мм с учетом разуклонки с обмазочной гидроизоляцией.	39,5
FC4.3.7	Стяжка по ПТС 235 мм, стяжка 20мм, плита ПТС 100 мм х 1 шт, плита ПТС 50 мм х 1 шт стяжка по ПТС до 65 мм с учетом разуклонки с обмазочной гидроизоляцией.	86,4
FC4.4	Стяжка по ПТС 355 мм, стяжка 20мм, плита ПТС 100 мм х 3 шт, стяжка по ПТС до 35 мм с учетом разуклонки.	114,1
FC4.5	Стяжка по ПТС 570 мм, стяжка 20мм, плита ПТС 100 мм х 5 шт, стяжка по ПТС до 50 мм с учетом разуклонки с обмазочной гидроизоляцией	395,4
FC4.6	Стяжка по ПТС 570 мм, стяжка 20мм, плита ПТС 100 мм х 5 шт, стяжка по ПТС до 50 мм с учетом разуклонки.	89
FC4.6.1	Стяжка по ПТС 570 мм, стяжка 20мм, плита ПТС 100 мм х 5 шт, стяжка по ПТС до 50 мм с учетом разуклонки.	32
FC6.0	Кирпич строительный, размер 250х120х65 мм. h опалубки 285мм, ширина 65мм.	2
FC6.1	Кирпич строительный, размер 250х120х65 мм. h опалубки 570мм, ширина 65мм.	6
FC6.2	Кирпич строительный, размер 250х120х65 мм. h опалубки 140мм, ширина 65мм.	8,1
FC7.0	Плавающий пол Acoustic Group h=150 мм: сендвич-панели с опорами из материала Sylomer (Sylomer-Tekno 1004х600х33 мм + армированная выравнивающая стяжка 133 мм + антистатическое покрытие для тех. помещений FORBO "Allura" Material 63625DR 500x500x2,5мм	1,5
FC7.1	Плавающий пол Acoustic Group h=570 мм: сендвич-панели с опорами из материала Sylomer (Sylomer-Tekno 1004х600х33 мм + армированная выравнивающая стяжка 533 мм + антистатическое покрытие для тех. помещений Forbo Allura Material 63625DR7 500x500x2,5мм	4,9

Спецификация внутренних акустических отсечек FP1.0 3 этажа башни В2

Марка	Описание	Длина, м/п
FP1.0	Подпольная акустическая отсечка из газобетонных блоков Ytong 100мм D500	7,2

Условные обозначения:

B2.3.1.1	Номер помещения
-0.000	Марка пола Высотная отметка пола

Типы конструкций полов:

- Выравнивающая стяжка по керамзитобетону
- Фальшпол кальцево - сульфатный
- Фальшпол ПГС 100мм
- Фальшпол по керамзиту с обмазочной гидроизоляцией
- Фальшпол с антисептическим покрытием

Примечание:
1. Все отметки указаны от ур. чистого пола текущего этажа (+0.150 от ур. расположения плиты перекрытия).
2. Устройство полов производить после проведдки всех инженерных сетей (см. соответствующий раздел РД).
3. Перед устройством фальшпола произвести грунтование существующего основания.
4. В помещениях повышенной влажности выполнить обмазочную гидроизоляцию в два слоя, завести на стены min на 200мм, от верха чистого пола, на стык между стеной и полом необходимо нанести ленту гидроизоляционную во избежание образования трещин в обмазочной гидроизоляции по стыку пол/стена и дальнейшего протекания).
5. Все материалы должны быть согласованы Генеральным подрядчиком (инженер с Заказчиком и АП) до момента их заказа и поставки. Все материалы должны быть сертифицированы на территории России и отвечать нормам пожаробезопасности.
6. Объемы даны без учёта строительных расходов (количество запаса определяет подрядчик).
7. Сверить совместно с планами напольных покрытий.
8. Сложному рисунку типов конструктивных полов производить по центру дверного проема.
9. Монтаж оконечных устройств в полу производить с учетом требования расположения устройств не ближе 100мм от края плиты фальшпола.
10. План отделки полов см. совместно с планом отделки потолков. При производстве работ соблюсти строгое повторение линии смены покрытий вдоль ядра здания.
11. Если в чертеже имеются несоответствия с другой документацией, данные несоответствия должны быть доведены до сведения Проектировщика, который предоставит письменные указания о том, какой информации необходимо следовать.
12. Данный план см. совместно с книгой 20086.ТКР.2.АИ.2.У Архитектурно-интерьерные решения Здание 2 Узлы и типовые элементы.
14. Устройство перепускных решеток в уровне фальшпола для аварийного слива после срабатывания системы АУВПТ см. проект шифр 20086.ТКР.2ВК.5.

Изм.	Кол.уч.	Лист	№док.	Подп.	Дата

Зам. ГИП	Изм. Кол.уч. Лист №док. Подп. Дата	
Изм. Вып. ГИП	Плотников Филиал М.В.	

РМК DESIGN

РМК ПРОЕКТ, 1с1 Масла Рогуарчук ул., оff. 831
Moscow, 107078 | Russia
ООО "РМК ПРОЕКТ" 107078, Россия, Москва, ул. Маши Порываевой, 1с1, оф. 831

20086_ТКР.2.АИ.2

ЦЕНТРАЛЬНЫЙ ОФИС АО «ТИНЬКОФФ БАНК» по адресу: г. Москва, ул. Грузинский вал, вл.11

Архитектурно-интерьерные решения. Здание 2

Стадия	Лист	Листов
РД	03.03.01	

План устройства полов 3 этажа башни В2

hyperion