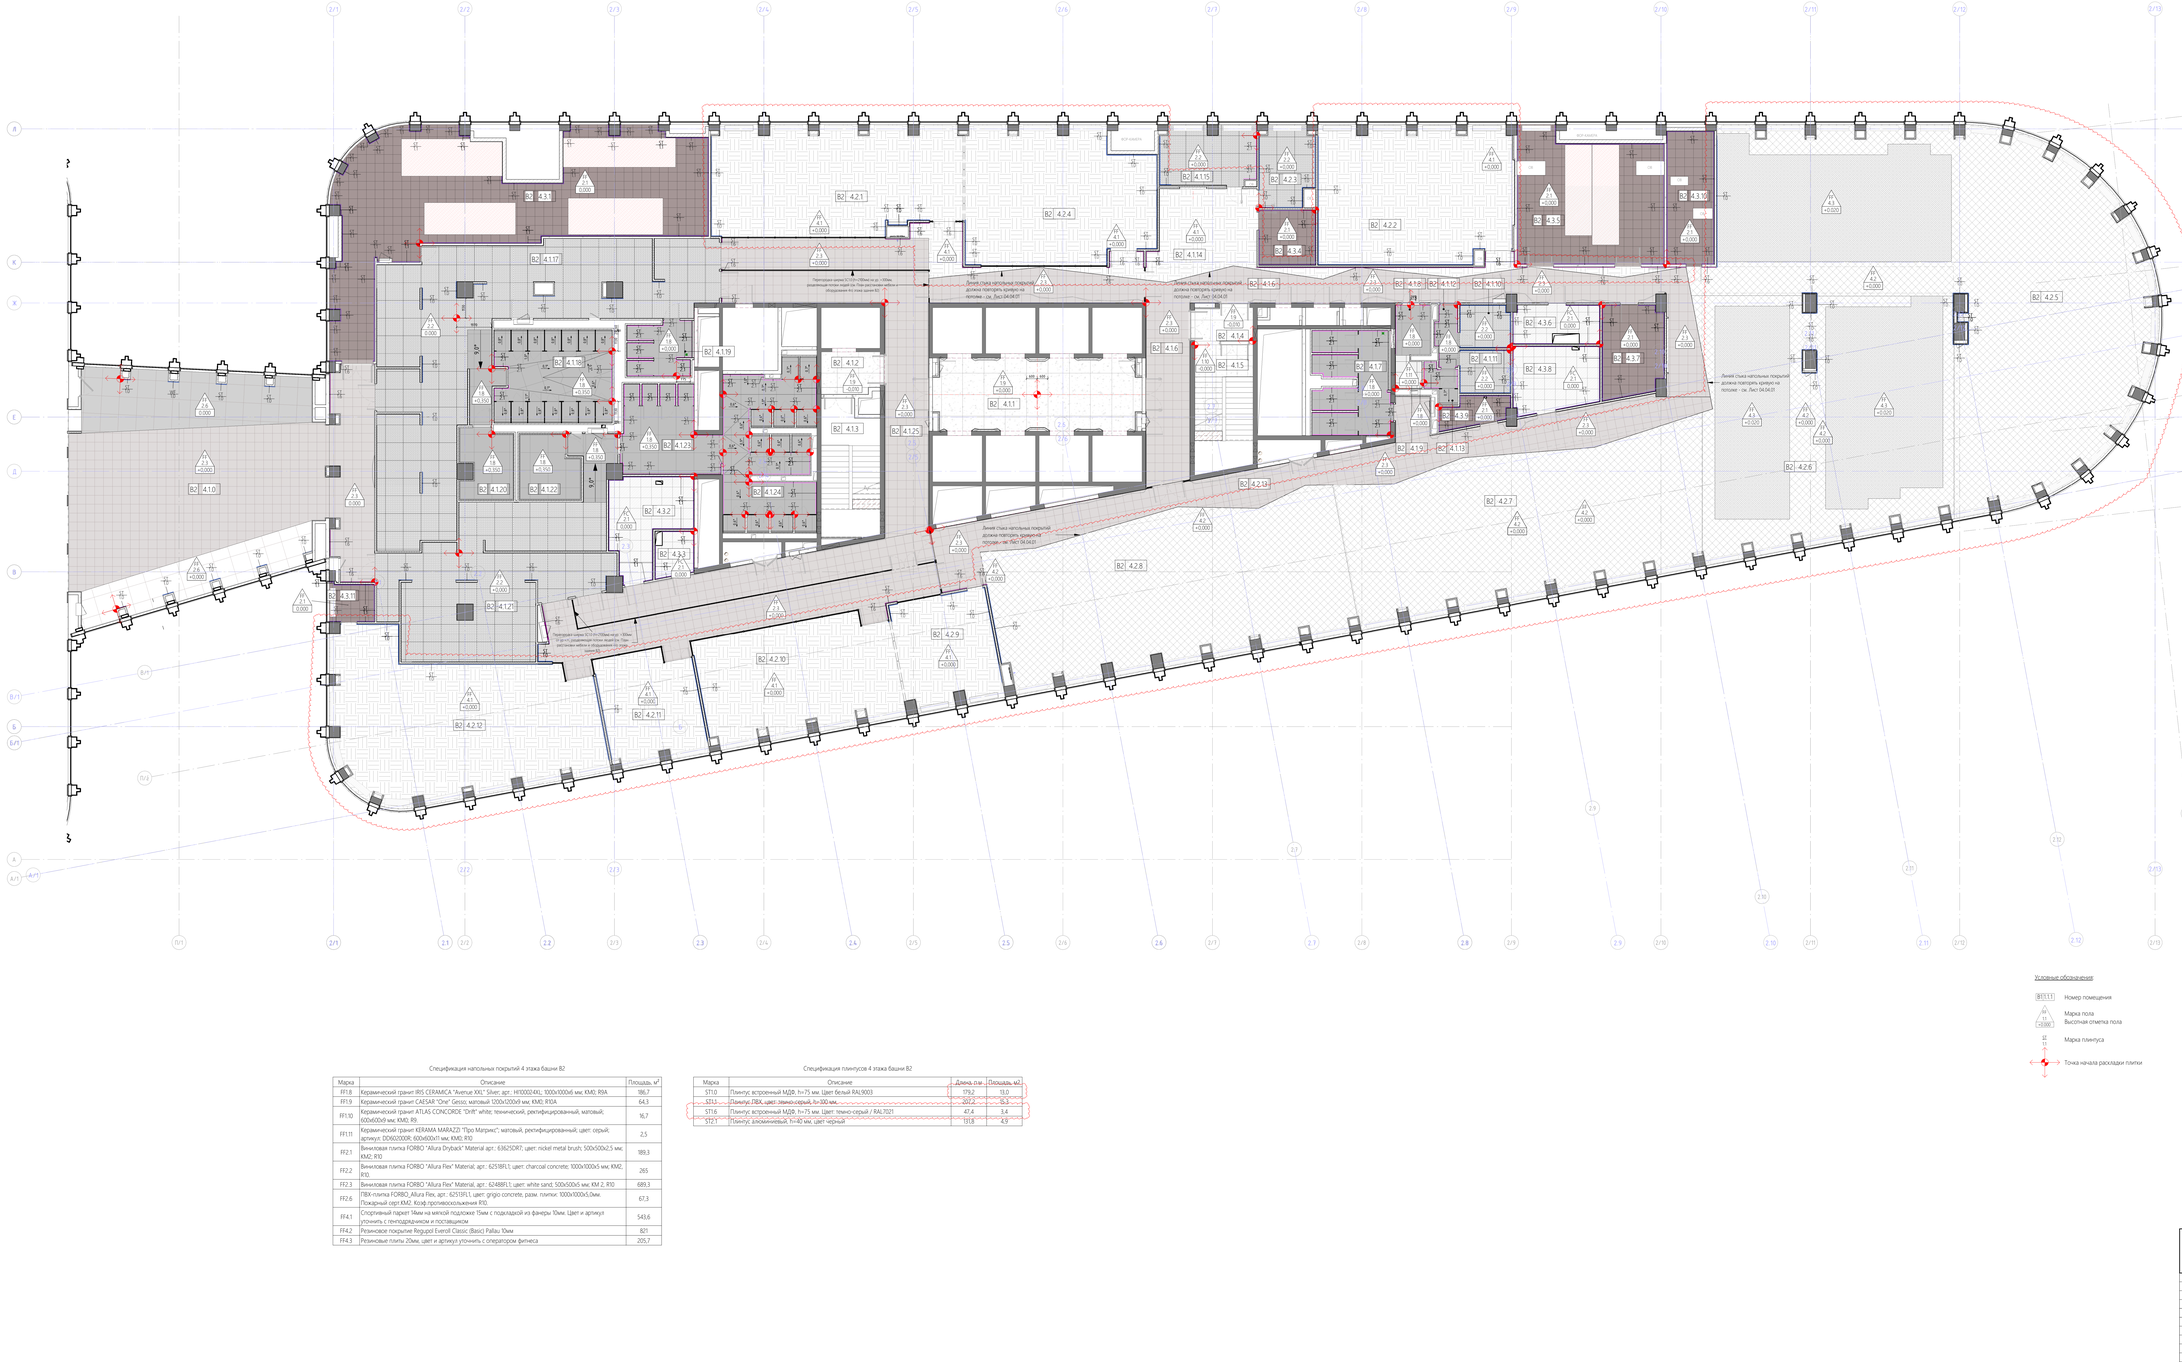
План напольных покрытий 4 этажа на отм. +12,900 башни В2 М 1 : 100


Линия съема напольных покрытий должна повторять кривизну на потолке - см. Лист 04.04.01