
План декоративных элементов 4-го этажа башни В2 М 1 : 100

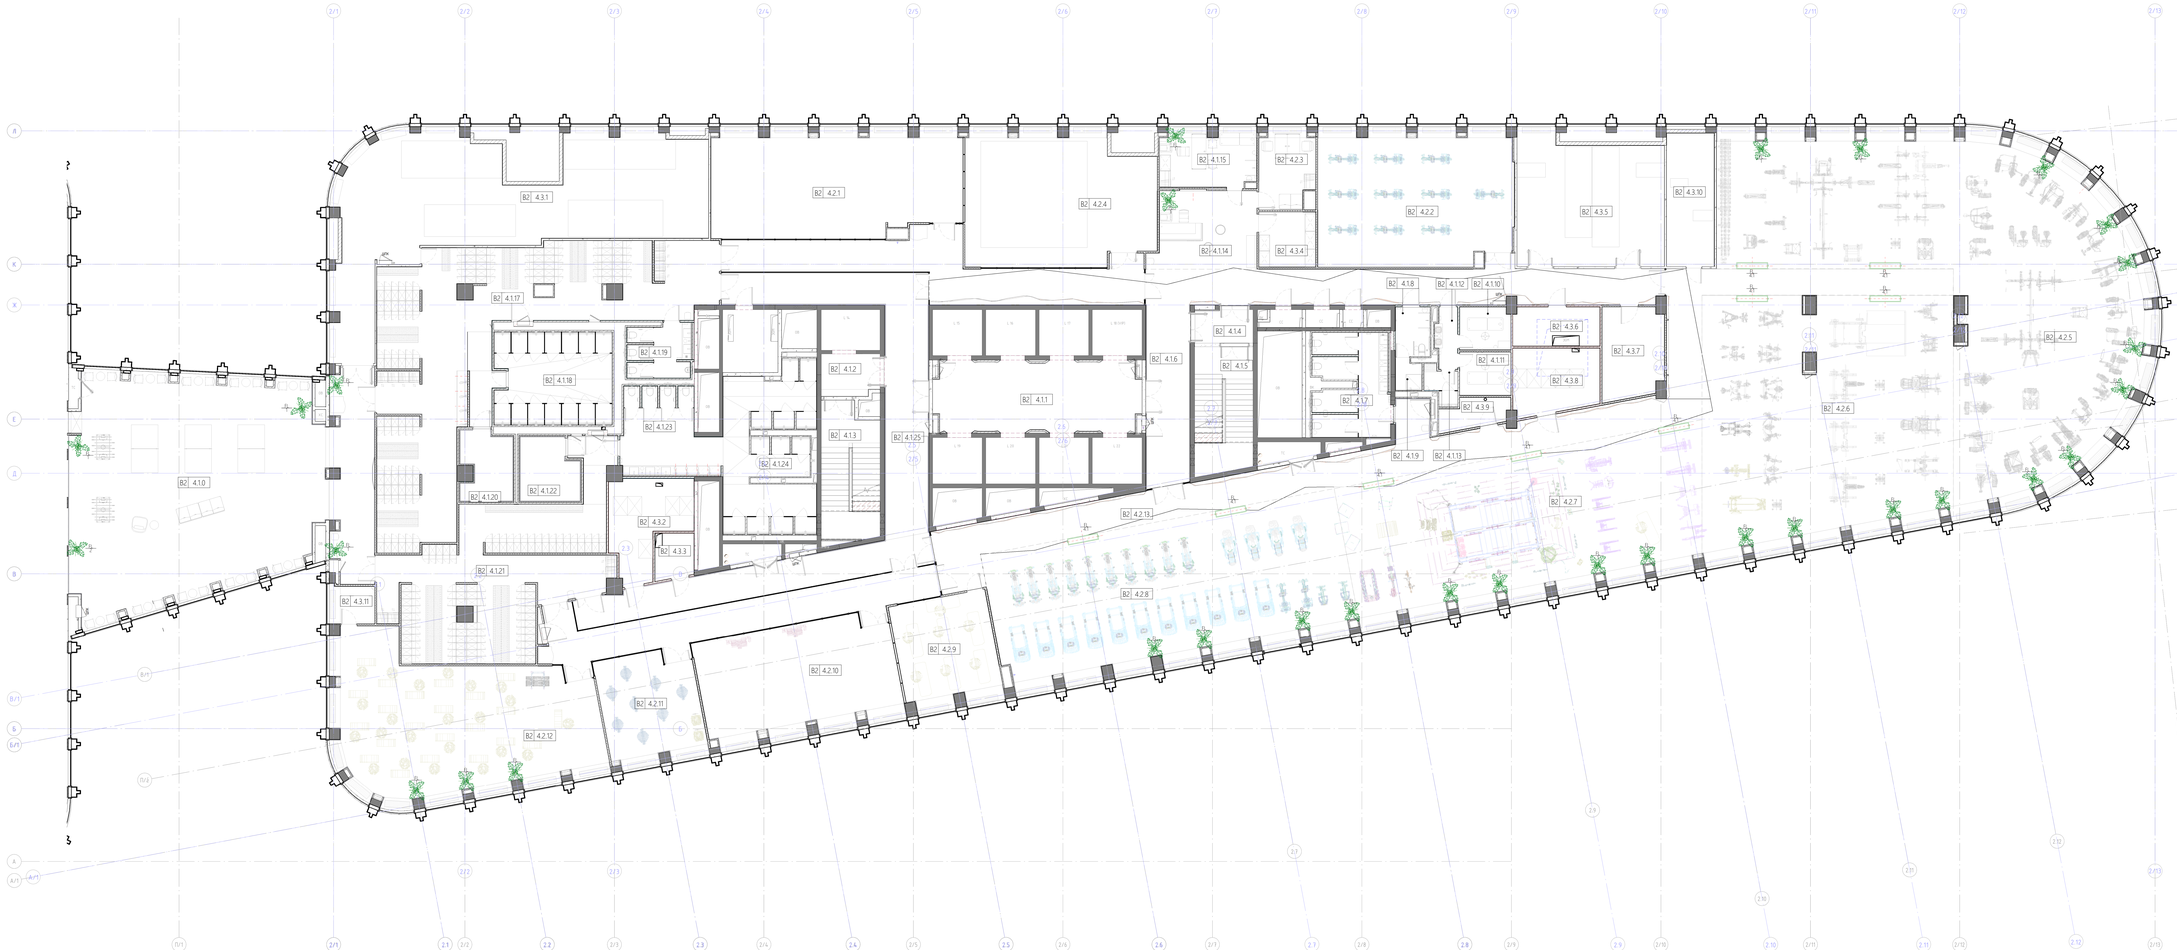

Ведомость изменений

Рев.	Дата	Описание	Разработал

Экспликация помещений 4 этажа башни В2

Номер помещения	Наименование	Площадь, м2	Кат. пом.
В2 4.1.0	Игровая	201,7	
В2 4.1.1	Лифтовой холл	106,0	
В2 4.1.2	Тамбур-шлюз	7,6	
В2 4.1.3	Лестничная клетка	24,2	
В2 4.1.4	Тамбур-шлюз	6,1	
В2 4.1.5	Лестничная клетка	23,2	
В2 4.1.6	Коридор	84,0	
В2 4.1.7	С/у	23,5	
В2 4.1.8	С/у МГН	5,4	
В2 4.1.9	ПУИ	2,5	В4
В2 4.1.10	Массажная	6,8	
В2 4.1.11	Массажная	6,9	
В2 4.1.12	Коридор	4,0	
В2 4.1.13	Душ	3,4	
В2 4.1.14	Рекреация	24,8	
В2 4.1.15	Медицинский кабинет	18,4	
В2 4.1.17	Раздевалка мужская на 150 чел.	143,3	
В2 4.1.18	Душевые мужские	33,9	
В2 4.1.19	С/у мужской	10,4	
В2 4.1.20	Сауна мужская	11,6	
В2 4.1.21	Раздевалка женская на 120 чел.	91,3	
В2 4.1.22	Сауна женская	12,1	
В2 4.1.23	С/у женский	23,5	
В2 4.1.24	Душевые женские	43,4	
В2 4.1.25	Коридор	195,4	
В2 4.2.1	Зал боевых искусств	86,0	
В2 4.2.2	Сайклинг	84,1	
В2 4.2.3	Тренерская	18,8	
В2 4.2.4	Зал боевых искусств	78,4	
В2 4.2.5	Тренажерный зал	303,9	
В2 4.2.6	Зона свободных весов	195,7	
В2 4.2.7	Зона функционального тренинга	165,5	
В2 4.2.8	Кардиозона	163,9	
В2 4.2.9	Аэробный зал малый	34,8	
В2 4.2.10	Аэробный зал	69,0	
В2 4.2.11	Аэробный зал малый	33,6	
В2 4.2.12	Аэробный зал большой	117,1	
В2 4.2.13	Променад/коридорная зона с зонами рекреации	127,4	
В2 4.3.1	Венткамера	136,6	В1
В2 4.3.2	Кроссовая	20,5	В2
В2 4.3.3	Электрощитовая	5,5	В2
В2 4.3.4	Подсобное помещение	9,7	
В2 4.3.5	Венткамера	58,9	В1
В2 4.3.6	Электрощитовая	10,7	В2
В2 4.3.7	Инвентарная	17,3	В4
В2 4.3.8	Кроссовая	17,4	В3
В2 4.3.9	Помещение инженерной службы	5,8	
В2 4.3.10	Венткамера	20,3	В1
В2 4.3.11	Инвентарная	5,7	В4
		2894,8	

Спецификация элементов офисного благоустройства и декора 4-го этажа башни В2

Марка	Описание	Длина кашпо, мм.	Ширина кашпо, мм.	Длина каркаса 1го стеллажа, мм.	Кол-во, шт.	Общая длина каркаса стеллажа, мм
FL1	Растение декоративное в кашпо с автополивом. Выполняется по дизайн-проекту субподрядчика по офисному благоустройству.				30	
FL2	Растение декоративное в кашпо с автополивом среднее. Высота растения с кашпо ок. 1200 мм, диаметр кашпо ок. 400мм. Выполняется по дизайн-проекту субподрядчика по офисному благоустройству.				1	
FL4.1	Стеллаж с растениями. Кашпо для растений - 3 шт., цвет: под бетон. Каркас из металлических труб квадратного сечения 50х50мм, цвет окраски: темно-серый/черный. Согласовать по тех. карте производителя, выполняется по дизайн-проекту субсдрядчика по благоустройству офисов.	1750	360	5950	9	53550

Расшифровка марки помещения:



Части здания:

B0	Стилобат
B1	Башня 1
B2	Башня 2

Типы помещений 4-го этажа башни В2:

1	МОП
2	Спортивные зоны
3	Технические/вспомогательные помещения

							20086_TKF.2.АИ.2
							ЦЕНТРАЛЬНЫЙ ОФИС АО «ТИНЬКОФФ БАНК» по адресу: г. Москва, ул. Грузинский вал, вл.11
Изм.	Кол.уч.	Лист	№док.	Подп.	Дата		
						Архитектурно-интерьерные решения. Здание 2	Стадия: РД; Лист: 04.10.01; Листов:
						План декоративных элементов 4 этажа башни В2	hyperion

Взам. инв. №

Подп. и дата

Инв. № подл.