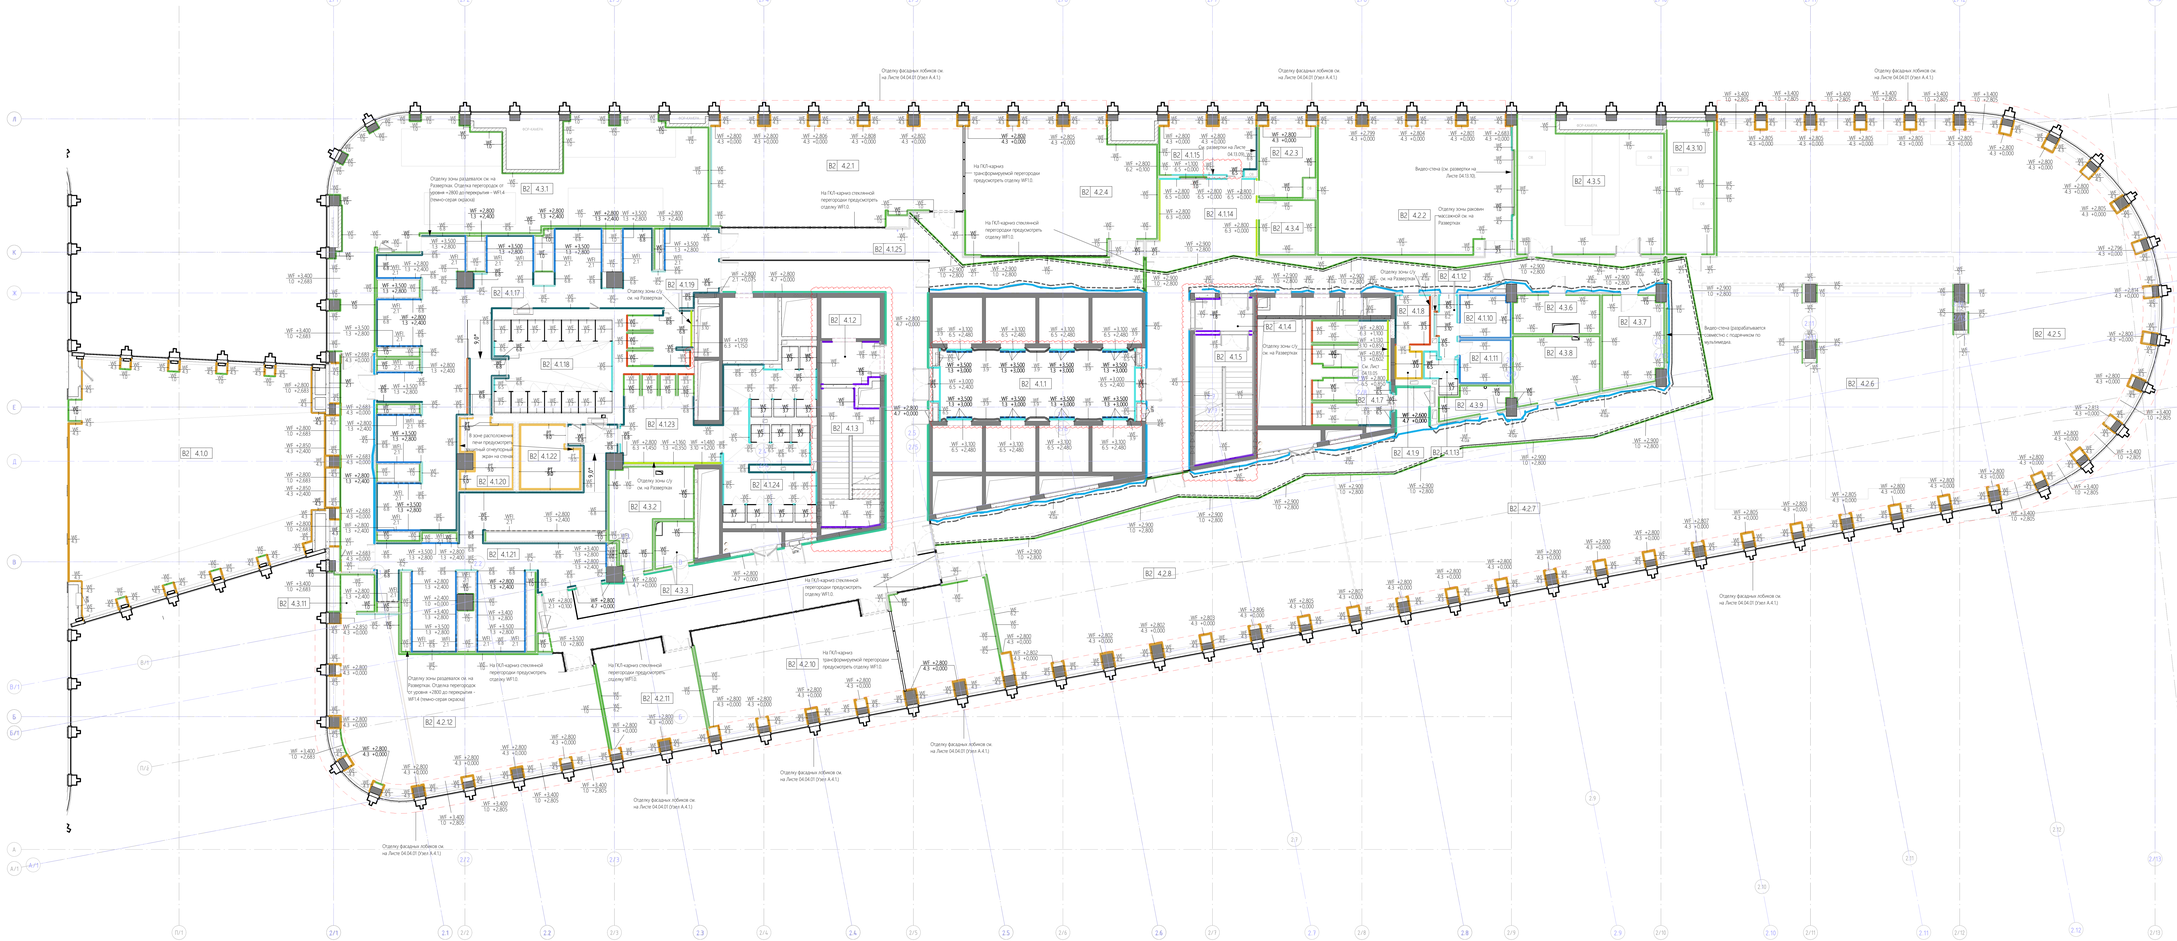
План монтажа перегородок 4го этажа на отм. +12,900 башни В2 М 1 : 100


Отделку фасадных лобиков см. на Листе 04.04.01 (план А.4.1)
Отделку зоны раздевалок см. на Развертках. Отделка перегородок от уровня +2800 до потолка - WF1.4 (темно-серая окраска)
Отделку зоны раздевалок см. на Развертках. Отделка перегородок от уровня +2800 до перекрытия - WF1.4 (темно-серая окраска)
Отделку зоны СУ см. на Развертках
Отделку зоны душевых см. на Развертках
Отделку зоны СУ см. на Развертках
Отделку зоны раковин см. на Развертках
Видео-стена (см. развертки на Листе 04.10.10).
Видео-стена (разрабатывается совместно с подрядчиком по мультимедиа).
На ПСП-каркас стеклянной перегородки предусмотреть отделку WF1.0.
На ПСП-каркас трансформируемой перегородки предусмотреть отделку WF1.0.
На ПСП-каркас стеклянной перегородки предусмотреть отделку WF1.0.
На ПСП-каркас трансформируемой перегородки предусмотреть отделку WF1.0.
Отделку фасадных лобиков см. на Листе 04.04.01 (план А.4.1)