

Фрагмент плана 4 этажа башни В2_пом. 4.1.17_раздевалка мужская М 1 : 50

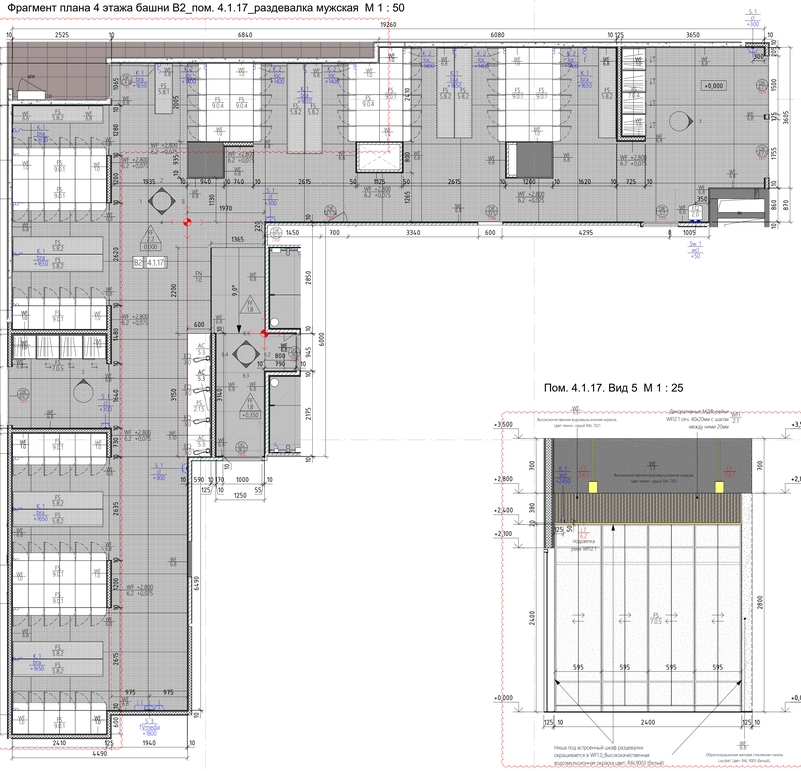


Пом. 4.1.17. Вид 1 М 1 : 25

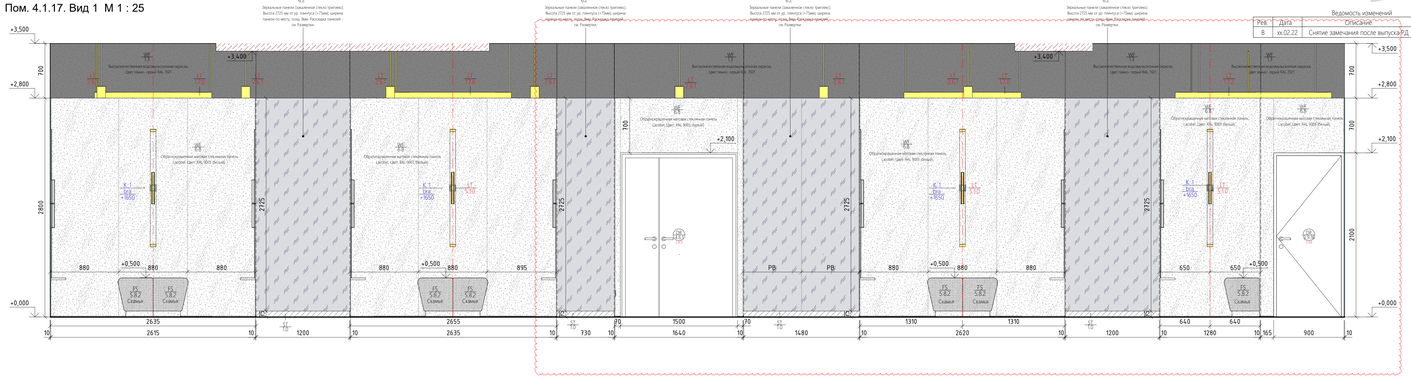


Пом. 4.1.17. Вид 5 М 1 : 25


Пом. 4.1.17. Вид 2 М 1 : 25

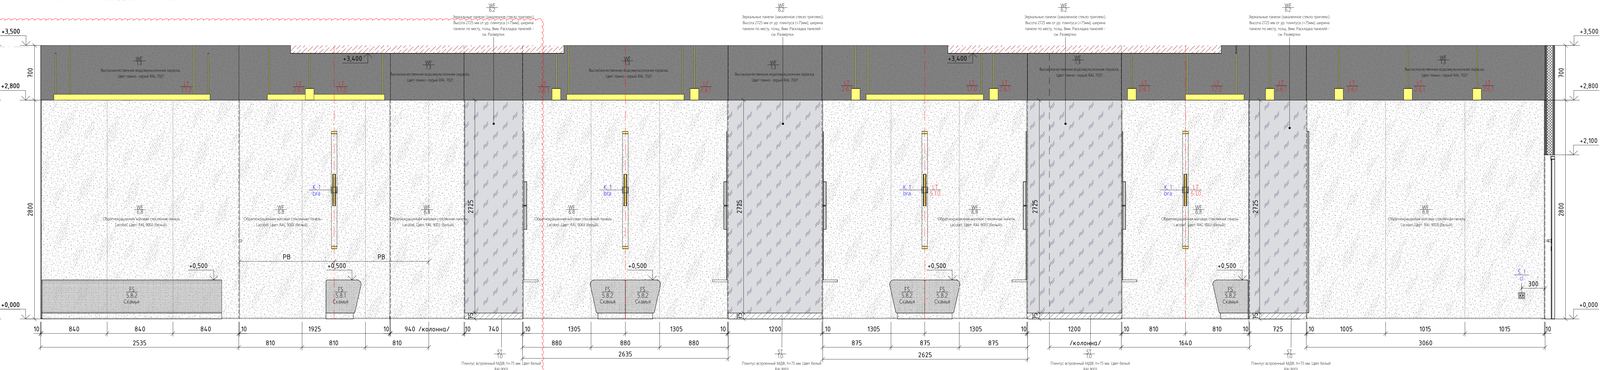

Пом. 4.1.17. Вид 6.1 М 1 : 25

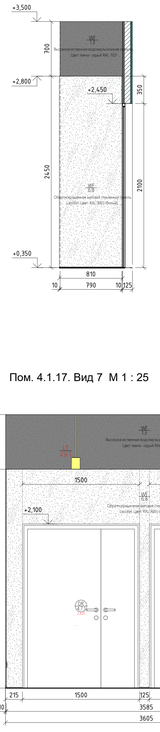


Пом. 4.1.17. Вид 6.2 М 1 : 25

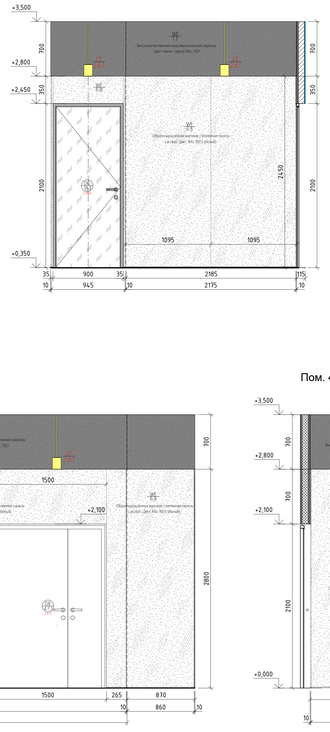


Пом. 4.1.17. Вид 6.3 М 1 : 25



Пом. 4.1.17. Вид 6.4 М 1 : 25

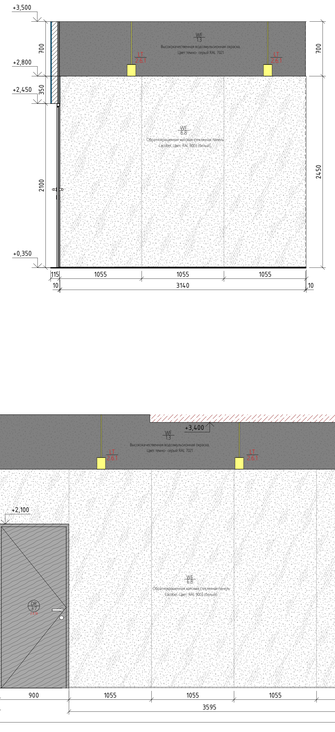

Пом. 4.1.17. Вид 3 М 1 : 25

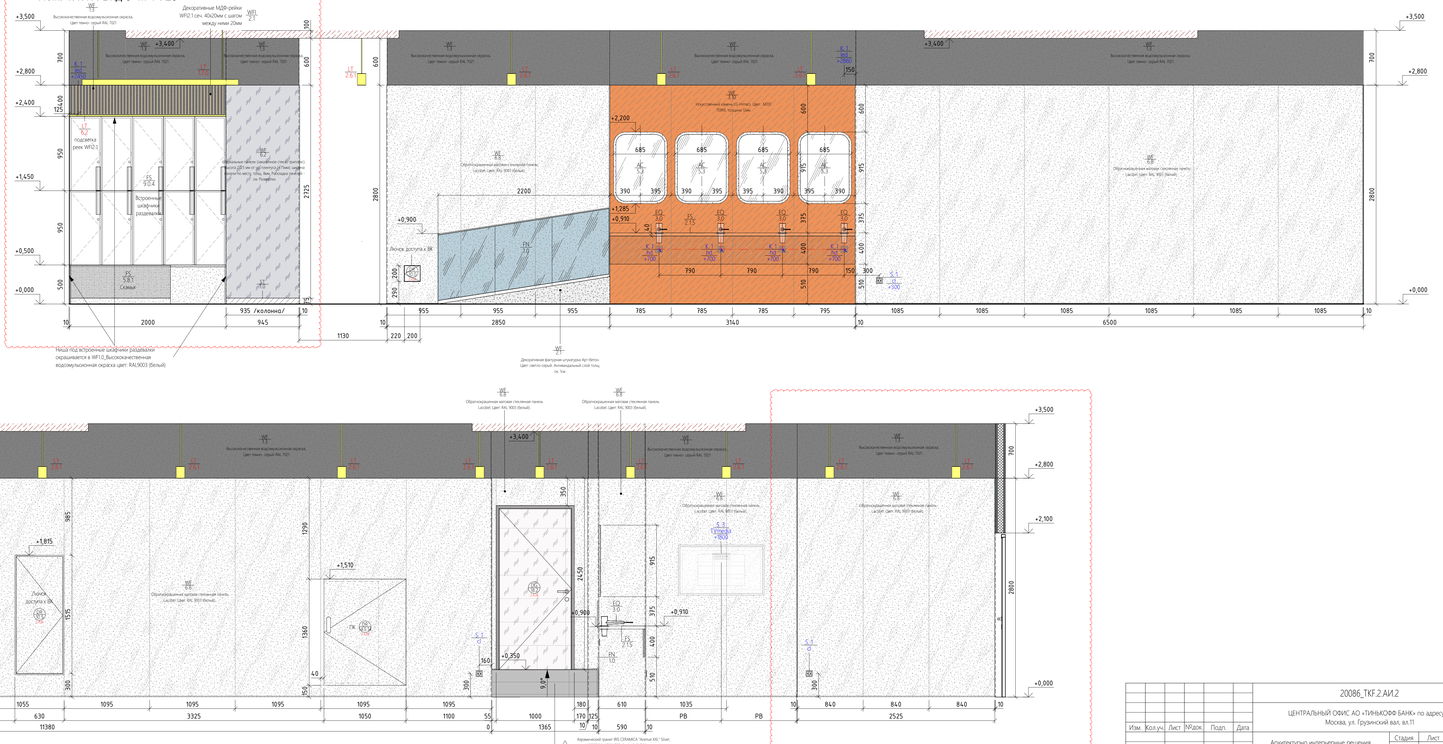

Пом. 4.1.17. Вид 7 М 1 : 25

Пом. 4.1.17. Вид 4 М 1 : 25

Ведомость изменений

Рев.	Дата	Описание	Разработал
B	хх.02.22	Снятие замечания после выпуска РД	ФИО

Изм.	Кол.уч.	Лист	№док.	Подп.	Дата

20086_ТКГ.2.АИ.2

ЦЕНТРАЛЬНЫЙ ОФИС АО «ТИНЬКОФФ БАНК» по адресу: г. Москва, ул. Грузинский вал, вл.11

Архитектурно интерьерные решения. Здание 2

Стадия	Лист	Листов
РД	04.13.01	

Развертки_Мужская раздевалка_пом. 4.1.17 башни В2

hyperion

Взам. инв. №

Подп. и дата

Инв. № подл.