

Фрагмент плана 4 этажа башни В2_пом. 4.1.15_сантех. оборудование мед. кабинета М 1 : 25

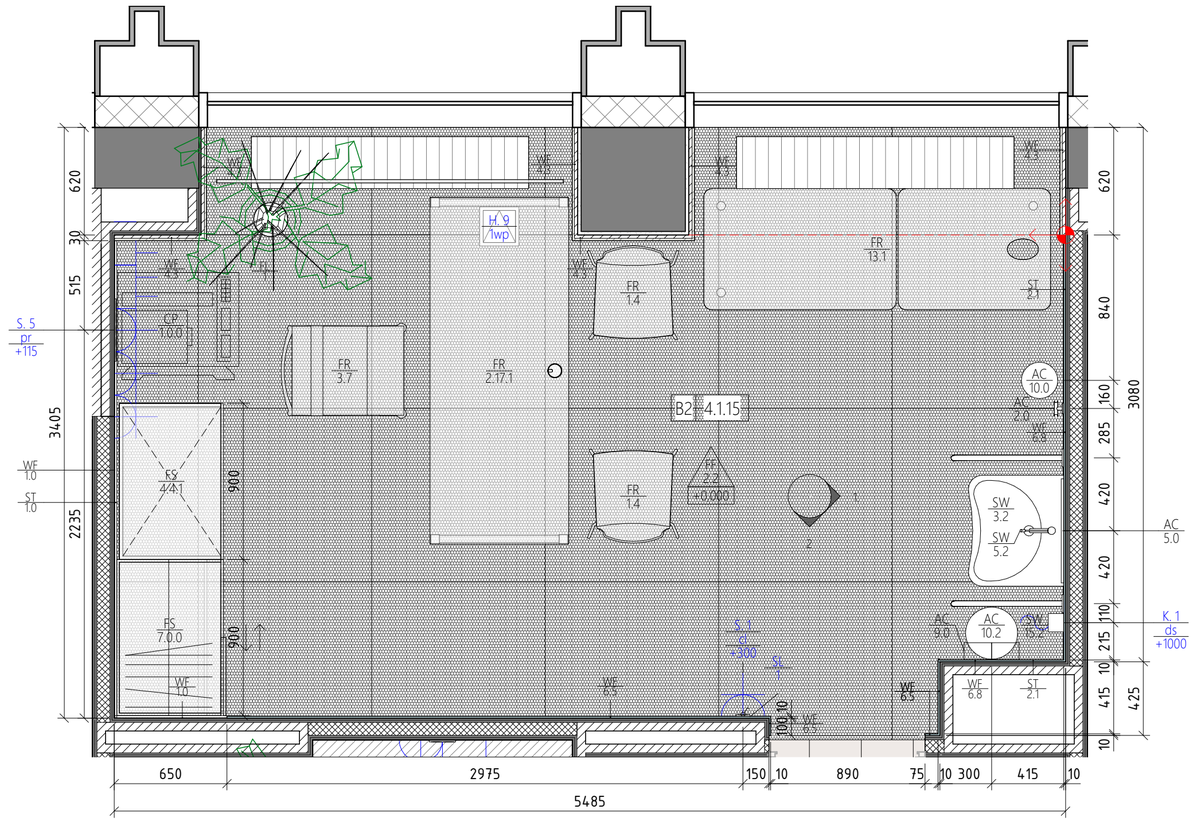


Пом. 4.1.15. Вид 1 М 1 : 25

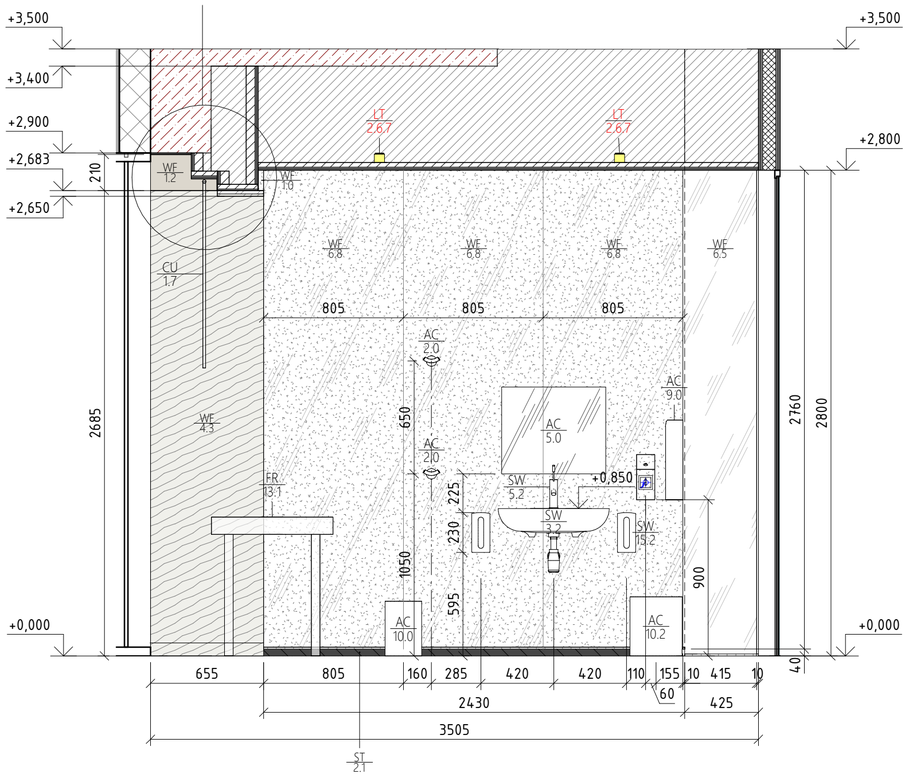

Ведомость изменений

Рев.	Дата	Описание	Разработал

Пом. 4.1.15. Вид 2 М 1 : 25

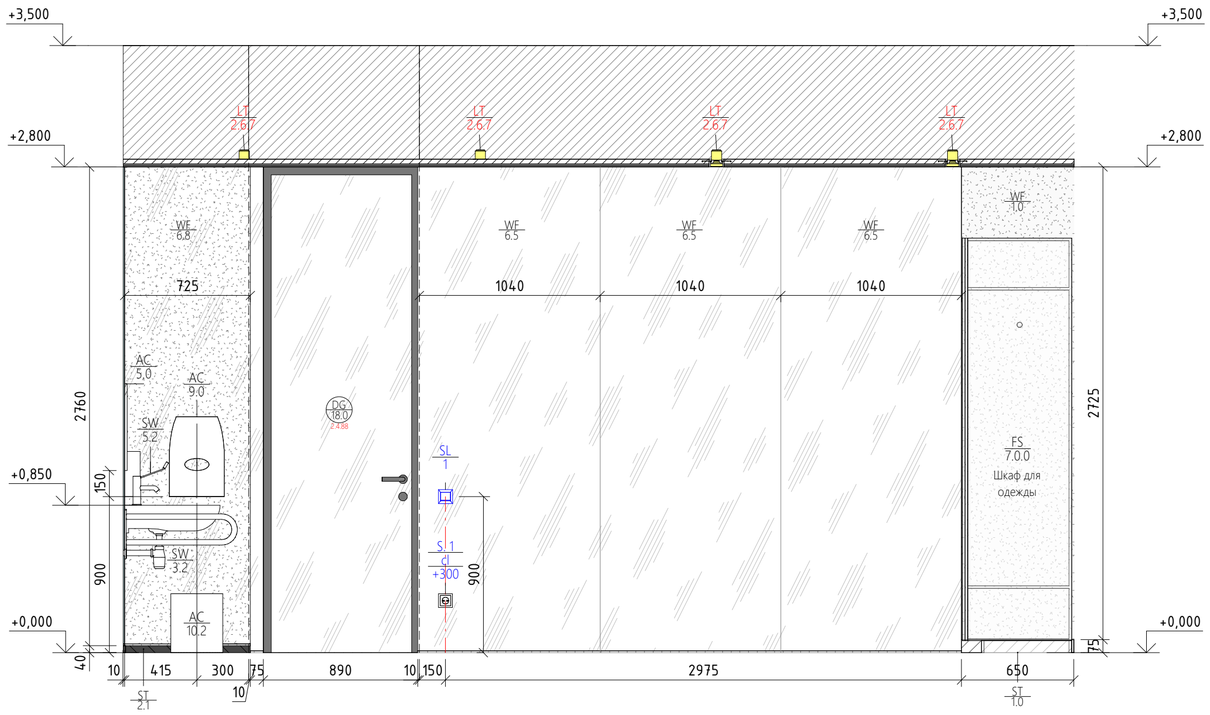

Изм.	Кол.уч.	Лист	№док.	Подп.	Дата	20086_TKF.2.АИ.2		
						ЦЕНТРАЛЬНЫЙ ОФИС АО «ТИНЬКОФФ БАНК» по адресу: г. Москва, ул. Грузинский вал, вл.11		
						Архитектурно интерьерные решения. Здание 2	Стадия: РД	Лист: 04.13.09 / Листов
						Развертки_сантех. оборудование мед. кабинета_пом. 4.1.15	hyperion	

Взам. инв. №

Подп. и дата

Инв. № подл.

Формат А2А