


Фрагмент плана 4 этажа башни В2_пом. 4.2.13_видео-стена спортивного зала М 1 : 25

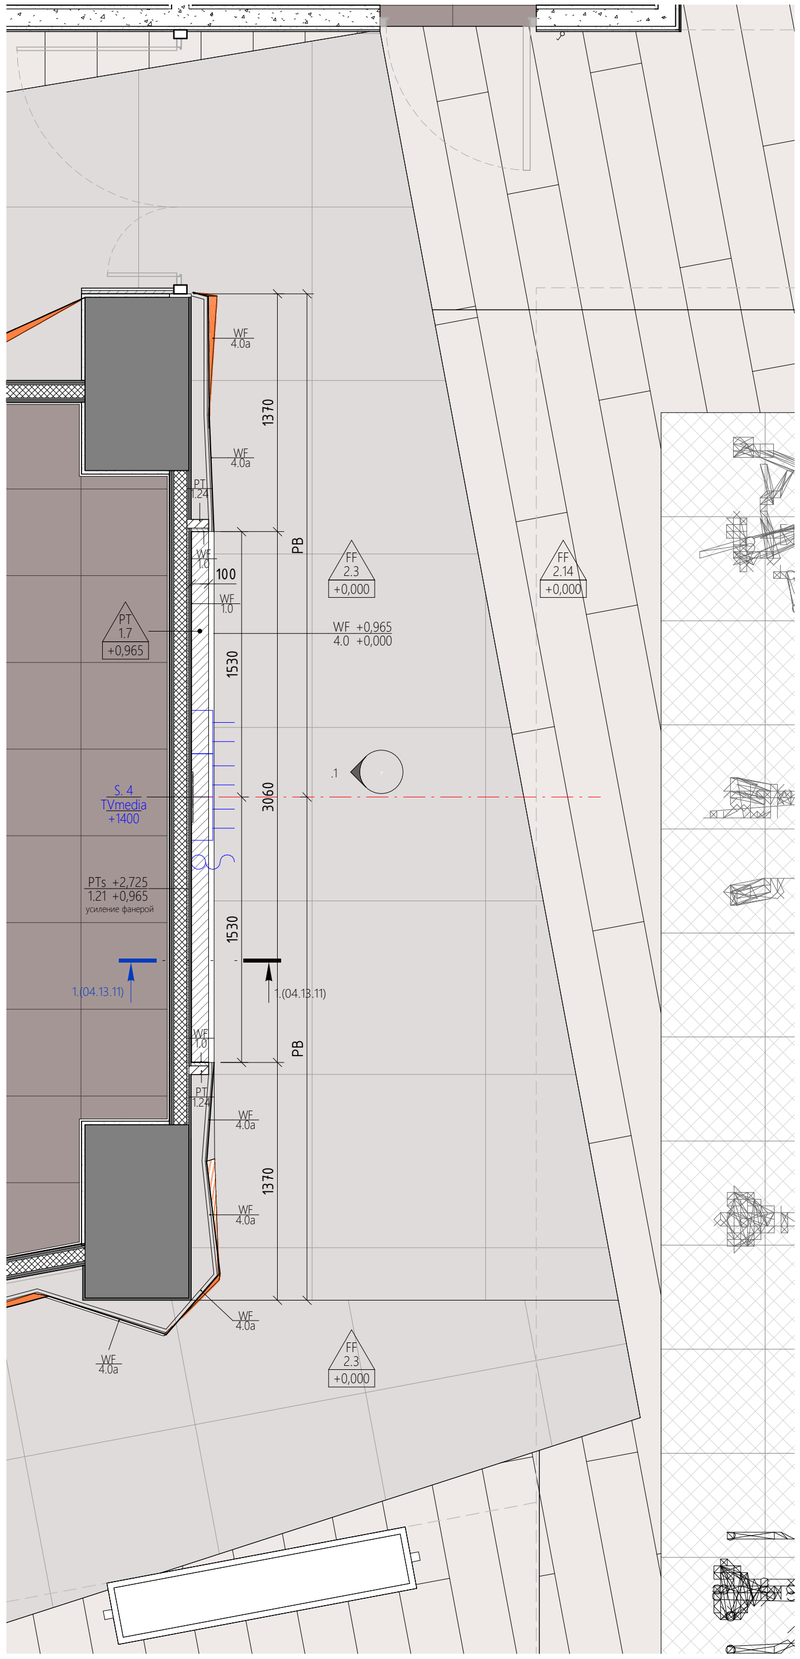

Пом. 4.2.13. Вид 1 М 1 : 25

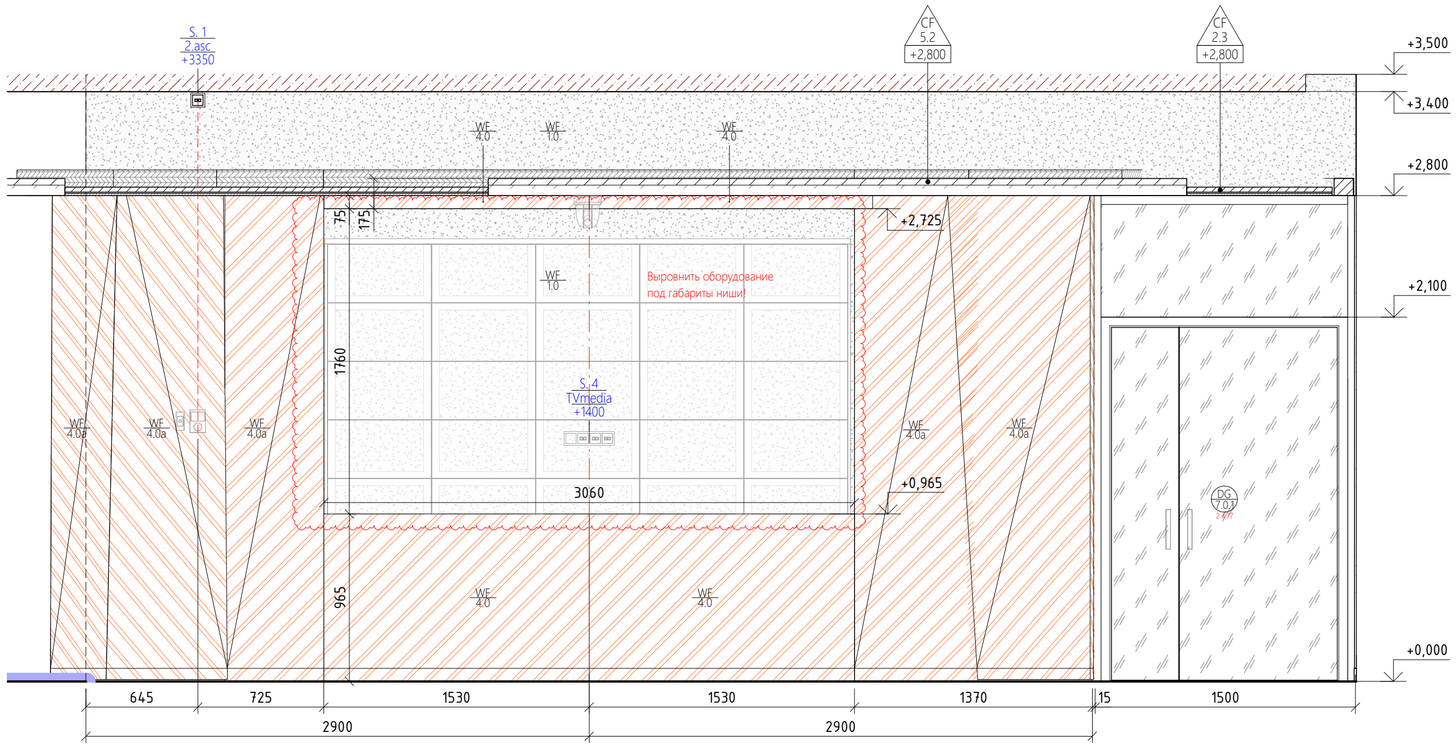

Пом. 4.2.13. Разрез 1-1 М 1 : 25

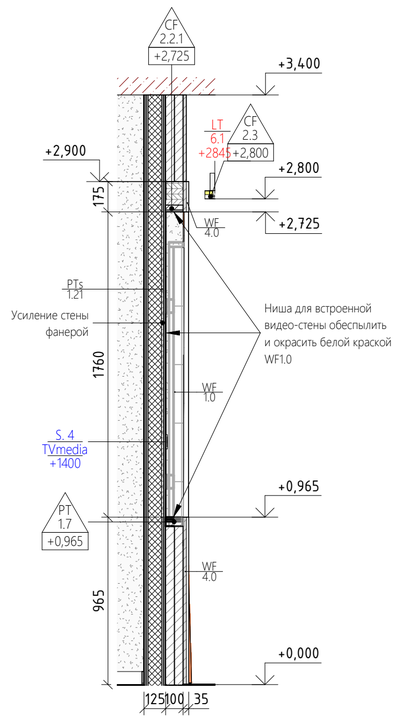

Ведомость изменений

Рев.	Дата	Описание	Разработал
В	хх.02.22	Снятие замечания после выпуска РД	ФИО

Изм.	Кол.уч.	Лист	№док.	Подп.	Дата	20086_TKF.2.АИ.2			
						ЦЕНТРАЛЬНЫЙ ОФИС АО «ТИНЬКОФФ БАНК» по адресу: г. Москва, ул. Грузинский вал, вл.11			
						Архитектурно интерьерные решения. Здание 2	Стадия	Лист	Листов
							РД	04.13.11	
						Развертки_видео-стена спортивного зала_пом. 4.2.13	hyperion		

Взам. инв. №

Подп. и дата

Инв. № подл.

Формат А2А