
Ведомость изменений

Рев.	Дата	Описание	Разработал


Пом. 4.1.6. Вид 1 М 1 : 25

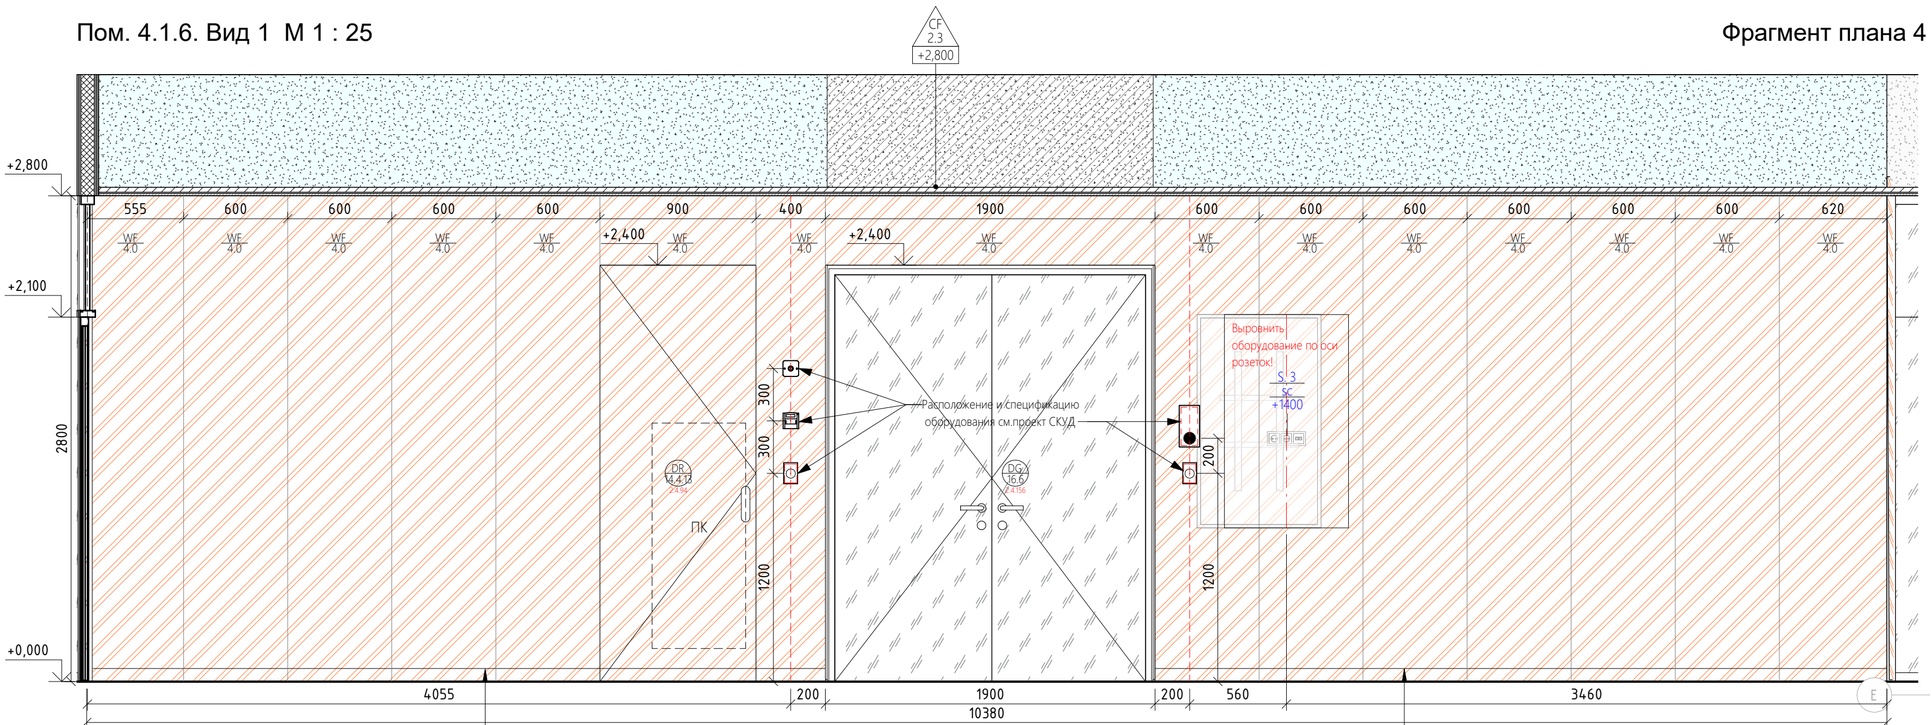

Собственный плинтус h75 панелей WF4.0

Собственный плинтус h75 панелей WF4.0


Пом. 4.1.6. Вид 2 М 1 : 25

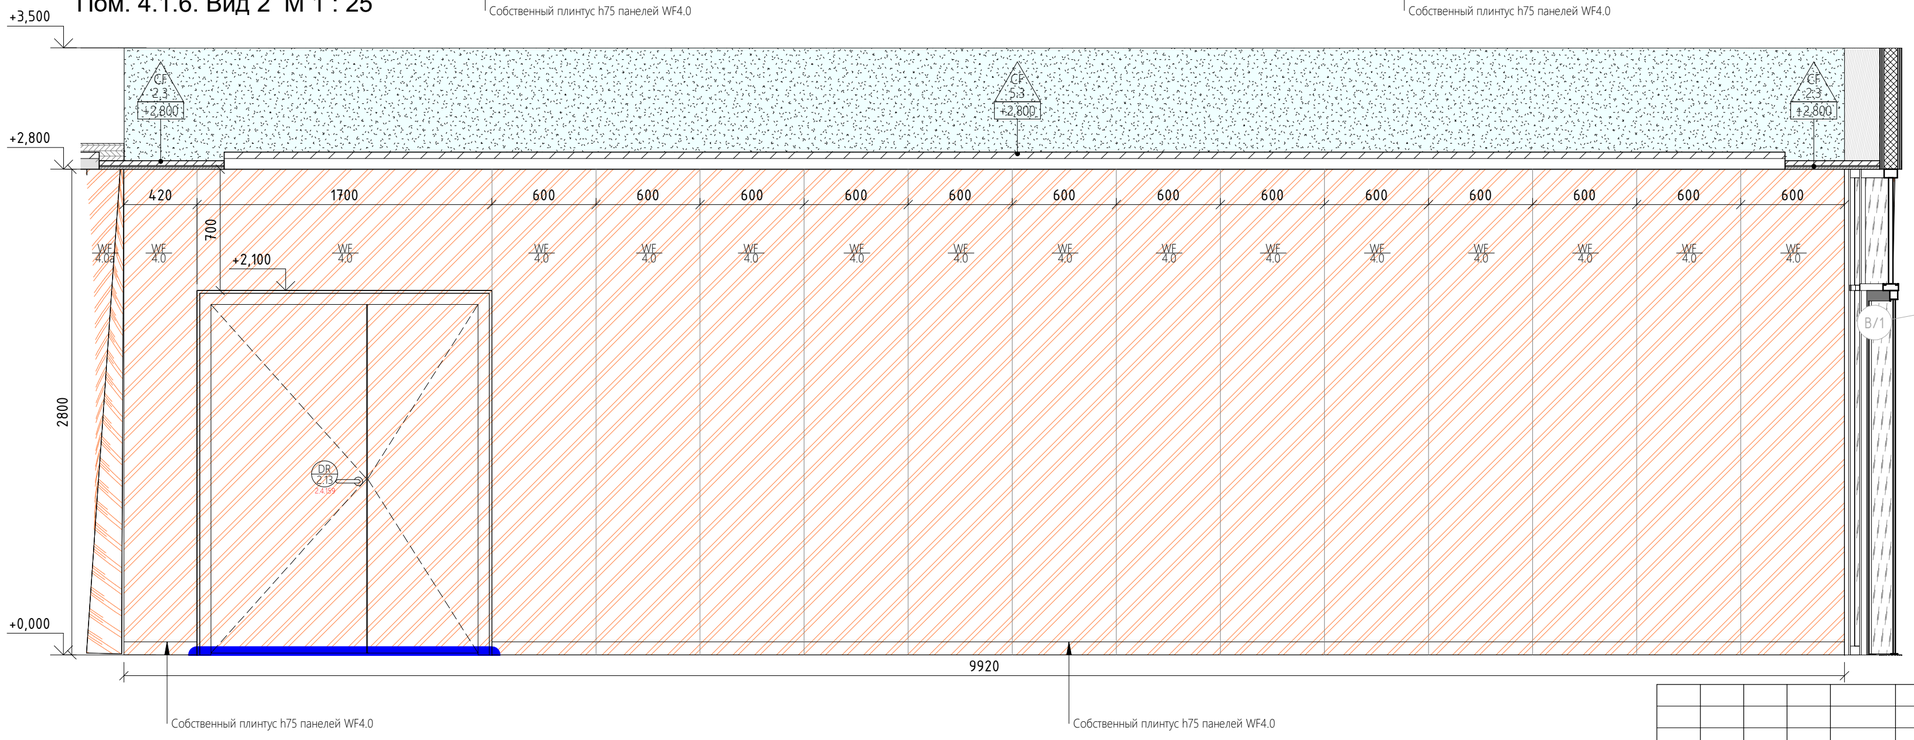

Собственный плинтус h75 панелей WF4.0

Собственный плинтус h75 панелей WF4.0

Фрагмент плана 4 этажа башни В2_пом. 4.1.6_коридор М 1 : 50

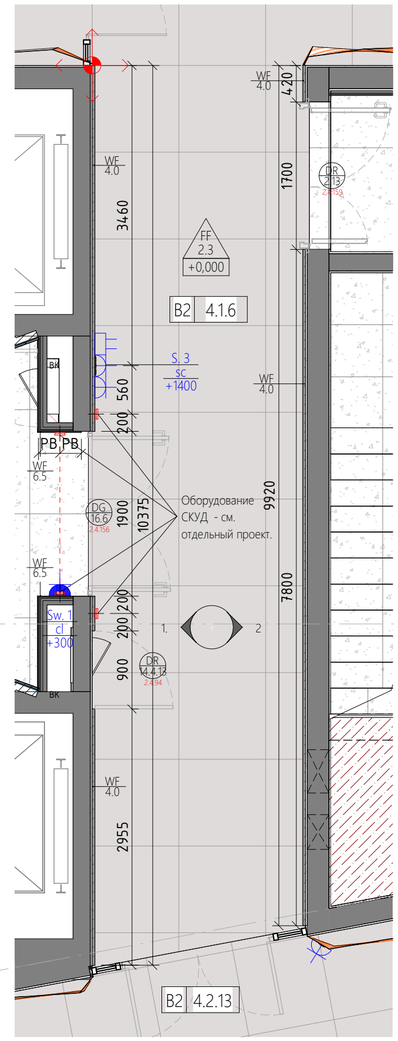

Изм.	Кол.уч.	Лист	№док.	Подп.	Дата

20086_TKF.2.АИ.2

ЦЕНТРАЛЬНЫЙ ОФИС АО «ТИНЬКОФФ БАНК» по адресу: г. Москва, ул. Грузинский вал, вл.11

Архитектурно интерьерные решения. Здание 2

Стадия	Лист	Листов
РД	04.13.12	

Развертки_правый от лифтового холла коридор_пом. 4.1.6

hyperion

Взам. инв. №

Подп. и дата

Инв. № подл.

Формат А2А