

Ведомость изменений

Рев.	Дата	Описание	Разработал


Пом. 4.1.25. Вид 1 М 1 : 25

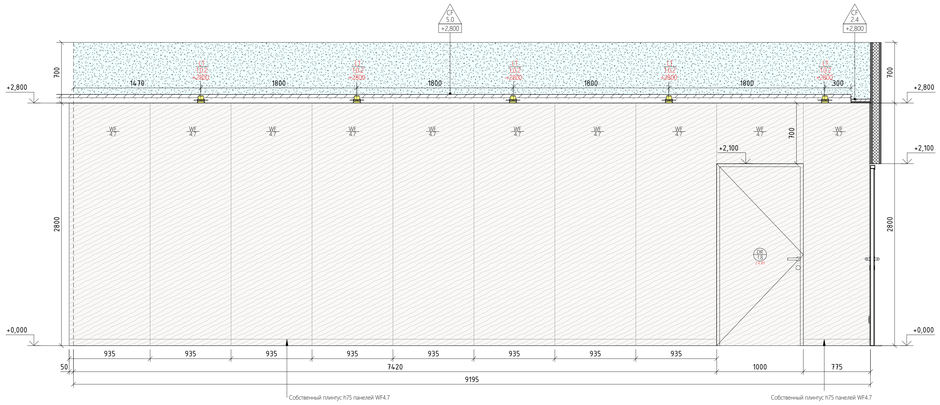


Пом. 4.1.25. Вид 2 М 1 : 25

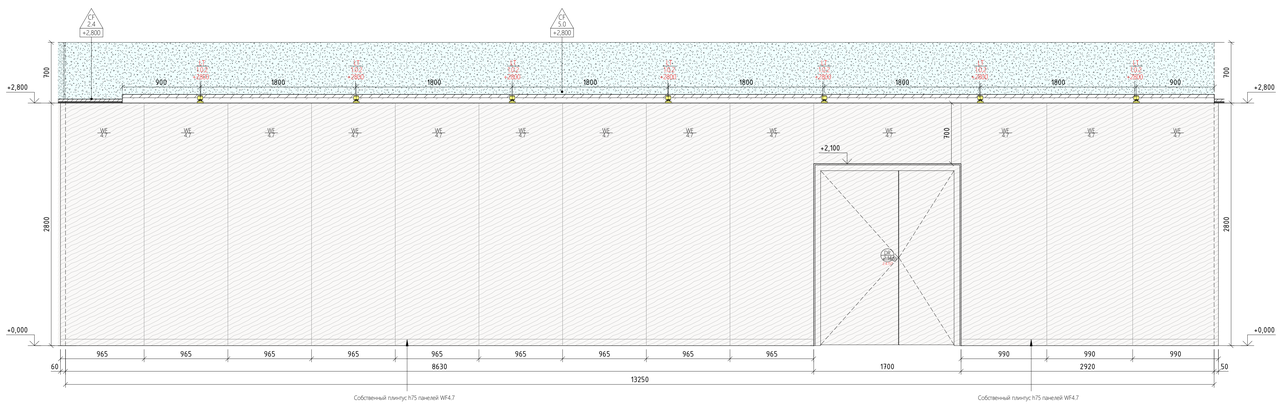


Пом. 4.1.25. Вид 3 М 1 : 25

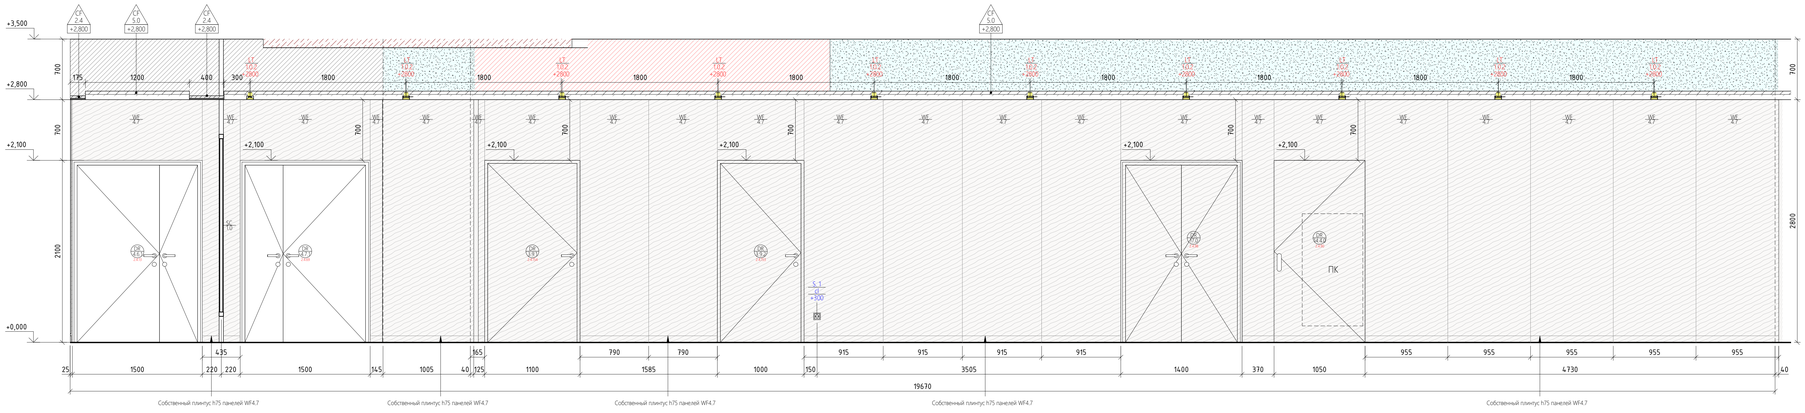

Фрагмент плана 4 этажа башни В2_пом. 4.1.25_коридор М 1 : 50

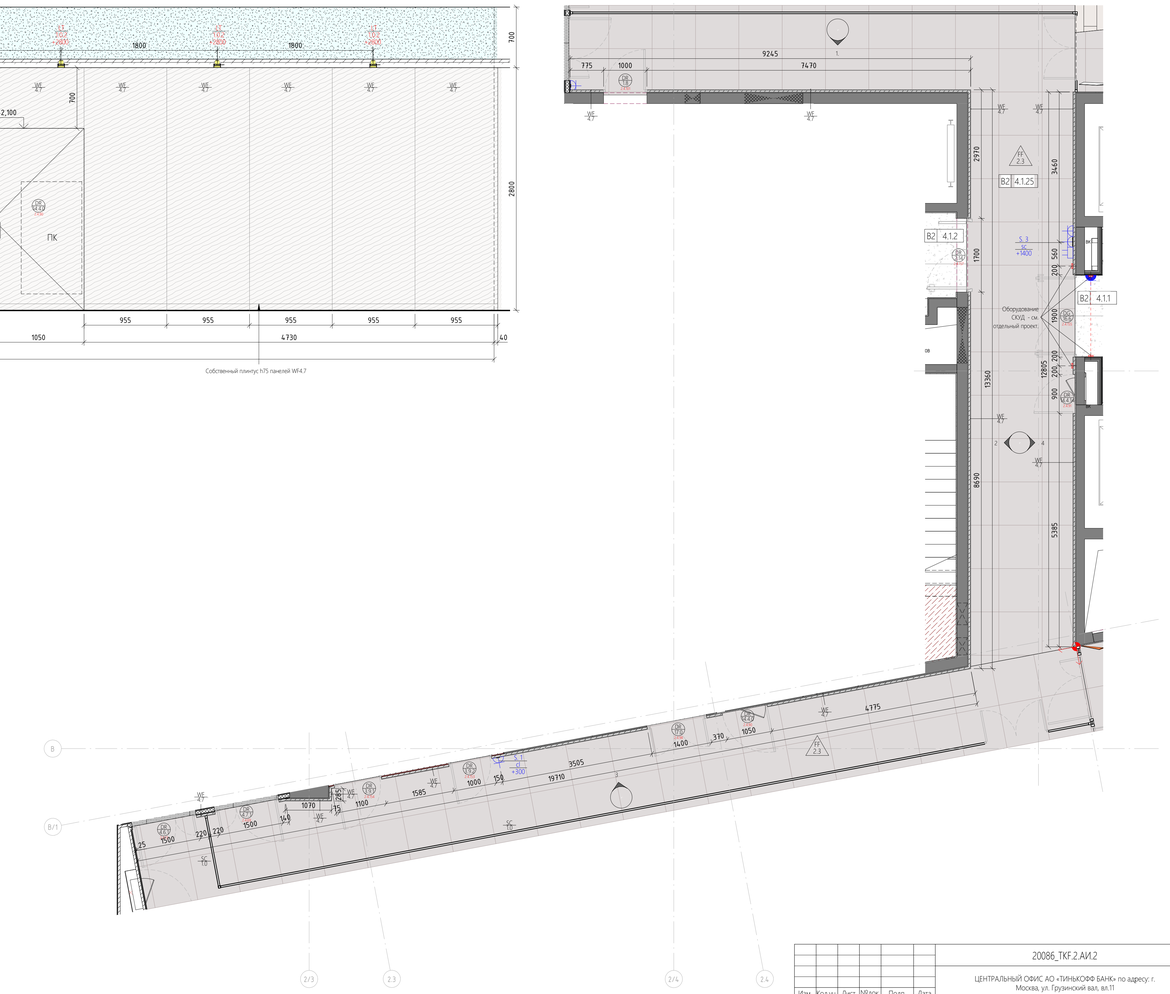

Пом. 4.1.25. Вид 4 М 1 : 25

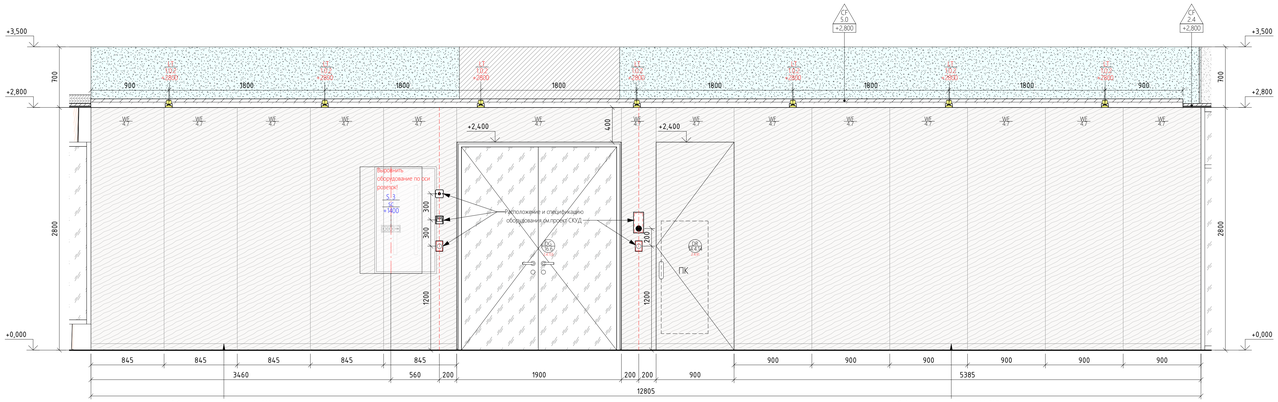

Изм.	Кол.уч.	Лист	№док.	Подп.	Дата

20086_TKF.2.AИ.2

ЦЕНТРАЛЬНЫЙ ОФИС АО «ТИНЬКОФФ БАНК» по адресу: г. Москва, ул. Грузинский вал, вл.11

Архитектурно интерьерные решения. Здание 2

Стадия	Лист	Листов
РД	04.13.13	

Развертки_левый от лифтового холла коридор_пом. 4.1.25

hyperion

Формат А0А

Взам. инв. №

Подп. и дата

Инв. № подл.