


Вид 5 М 1 : 50

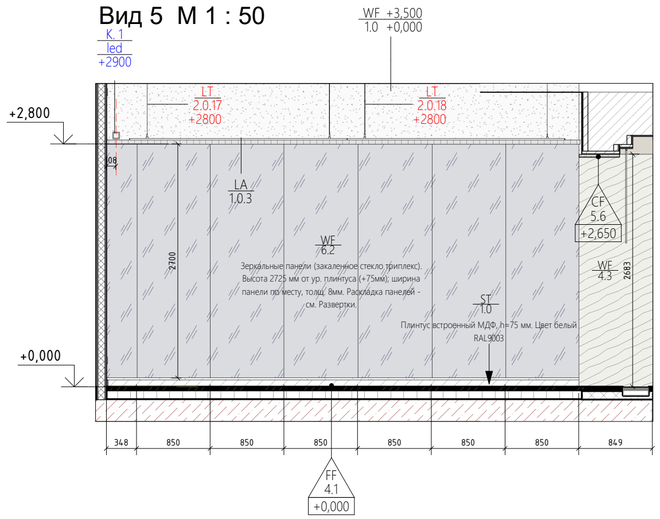

Вид 6 М 1 : 50

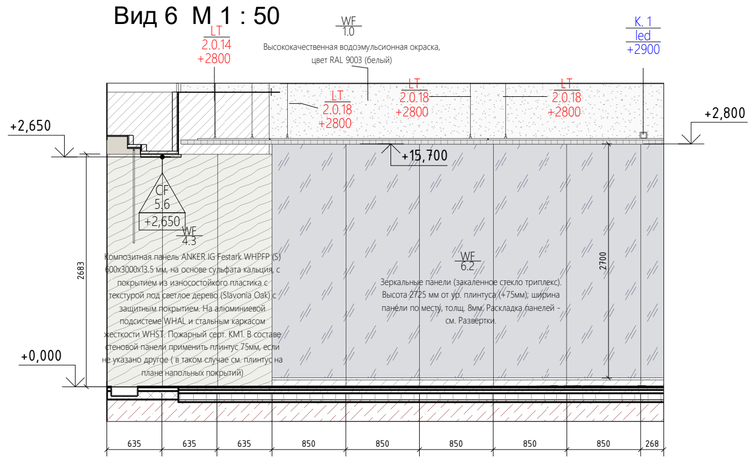

Вид 7 М 1 : 50

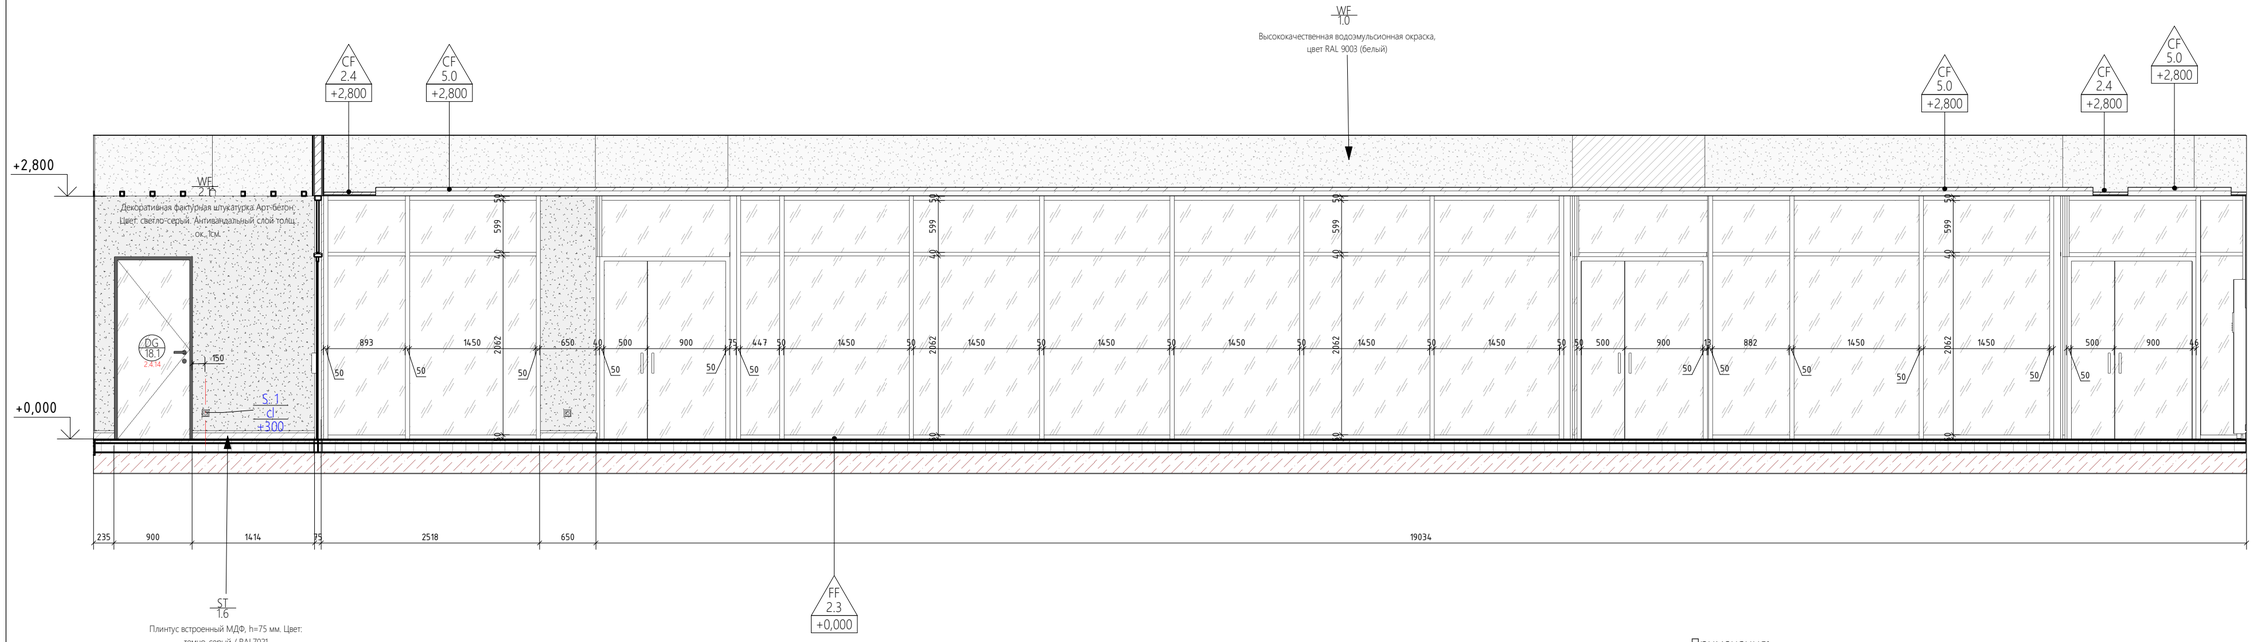

Примечания:

1. Открывание, фурнитуру и отделку дверей см. План заполнения дверных проемов и типовые решения, и Ведомость элементов заполнения проемов.
2. Описание типов отделки см. План отделки стен.
3. Описание напольных покрытий см. План финишного покрытия полов.
4. Описание отделки потолков см. План потолков.
5. Спецификацию светильников и подсветки см. План расстановки осветительного оборудования.
6. Спецификацию оконечных элементов см. План расстановки оконечных устройств электрооборудования.
7. Раскладка материала дана без учета подрезки.

						20086_TKF.2.АИ.2.4	
						ЦЕНТРАЛЬНЫЙ ОФИС АО «ТИНЬКОФФ БАНК» по адресу: г. Москва, ул. Грузинский вал, вл.11	
Изм.	Кол.уч.	Лист	№док.	Подп.	Дата		
ГАП		Филлипс М.В.				Архитектурно интерьерные решения. Здание 2.	Стадия: РД; Лист: 04.13.15; Листов:
Проверил		Плотникова					
Архитектор		Попова					
						Развертки по залам 4.2.9-4.2.11	РИК DESIGN

Взам. инв. №

Подп. и дата

Инв. № подл.

Формат А2А