

Вид 1 М 1 : 50

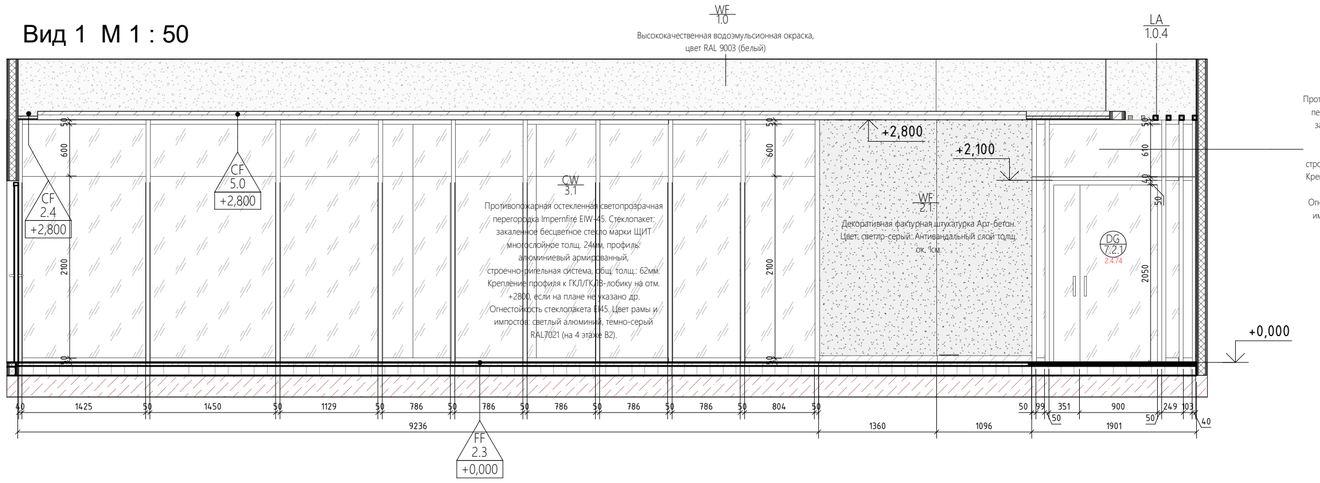

CW 3.1
Противопожарная остекленная светопрозрачная перегородка Impernfire EIW-45. Стеклопакет: закаленное бесцветное стекло марки ЩИТ многослойное толщ. 24мм, профиль: алюминиевый армированный, строечно-ригельная система, общ. толщ.: 62мм. Крепление профиля к ГКЛ/ГКЛВ-лобику на отм. +2800, если на плане не указано др. Огнестойкость стеклопакета EI45. Цвет рамы и импостов: светлый алюминий, темно-серый RAL7021 (на 4 этаже B2).


Вид 4 М 1 : 50

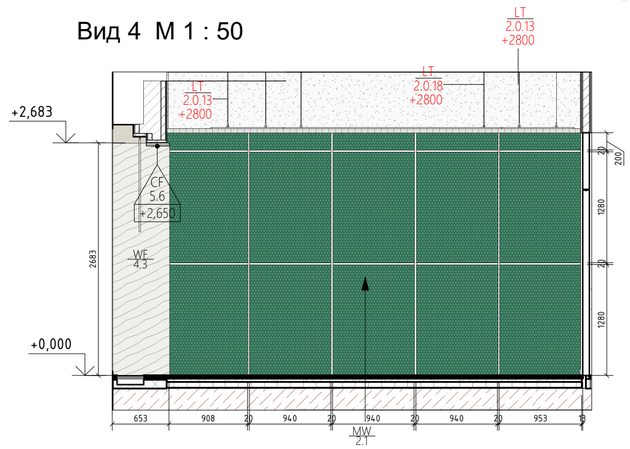

Трансформируемая модульная глухая перегородка ESPERO_Clestra_Synops. h=2800мм до ГКЛ-лобика (если на плане не указано др.). Состав: алюминиевый профиль/рама, отделка зеркальные панели (см. Развертки трансформируемых перегородок). Индекс шумоизоляции: 50 Дб. Секции перегородок на 2 подвесах, один из которых для парковки.

Вид 2-3 М 1 : 50

Фрагмент плана 4 этажа башни B2_пом. 4.2.1, 4.2.4_залы. М 1 : 100

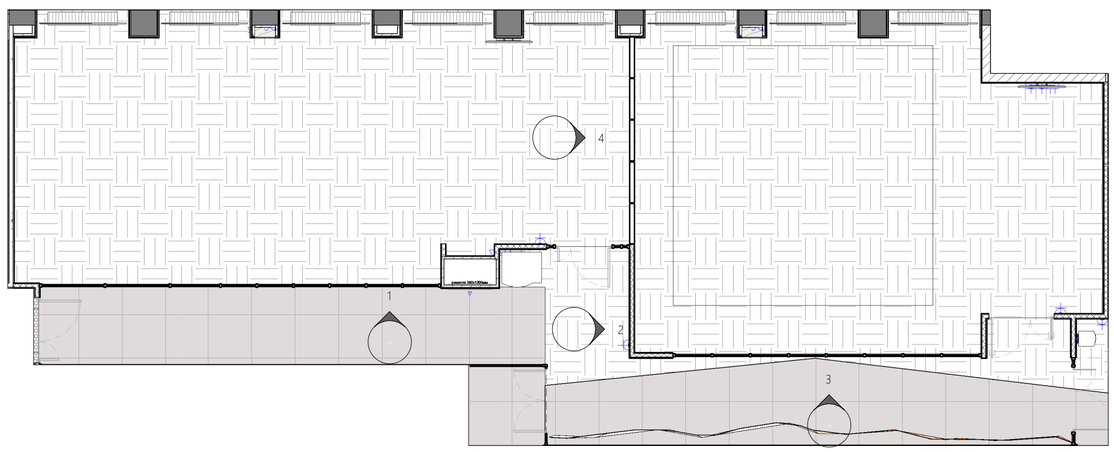

Примечания:

1. Открывание, фурнитуру и отделку дверей см. План заполнения дверных проемов и типовые решения, и Ведомость элементов заполнения проемов.
2. Описание типов отделки см. План отделки стен.
3. Описание напольных покрытий см. План финишного покрытия полов.
4. Описание отделки потолков см. План потолков.
5. Спецификацию светильников и подсветки см. План расстановки осветительного оборудования.
6. Спецификацию оконечных элементов см. План расстановки оконечных устройств электрооборудования.
7. Раскладка материала дана без учета подрезки.

Изм.	Кол.уч.	Лист	№док.	Подп.	Дата	20086_TKF.2.АИ.2.4			
						ЦЕНТРАЛЬНЫЙ ОФИС АО «ТИНЬКОФФ БАНК» по адресу: г. Москва, ул. Грузинский вал, вл.11			
ГАП		Филлипс М.В.				Архитектурно интерьерные решения. Здание 2.	Стадия	Лист	Листов
Проверил		Плотникова					РД	04.13.16	
Архитектор		Попова							
						Развертки по залам 4.2.1, 4.2.4.	РИК DESIGN		

Взам. инв. №

Подп. и дата

Инв. № подл.

Формат А2А