

Полки FS8.1.0-1. Вид сверху М 1 : 10

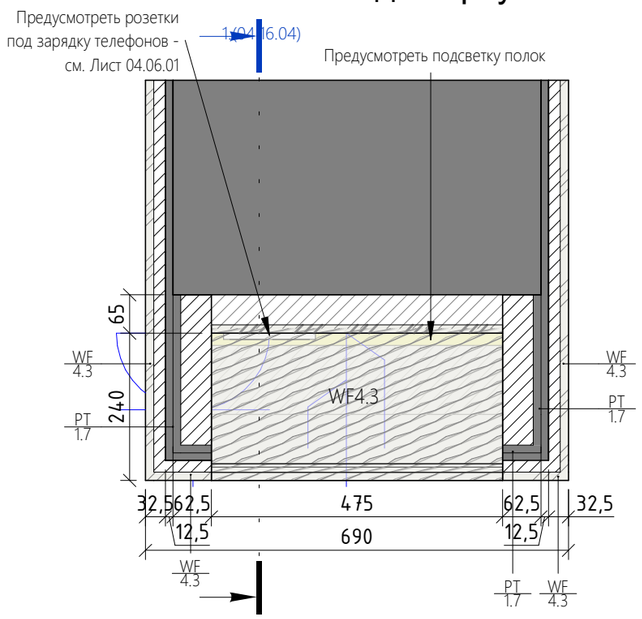


1.(04.16.04)

Полки FS8.1.0-1. Разрез 1-1 М 1 : 10

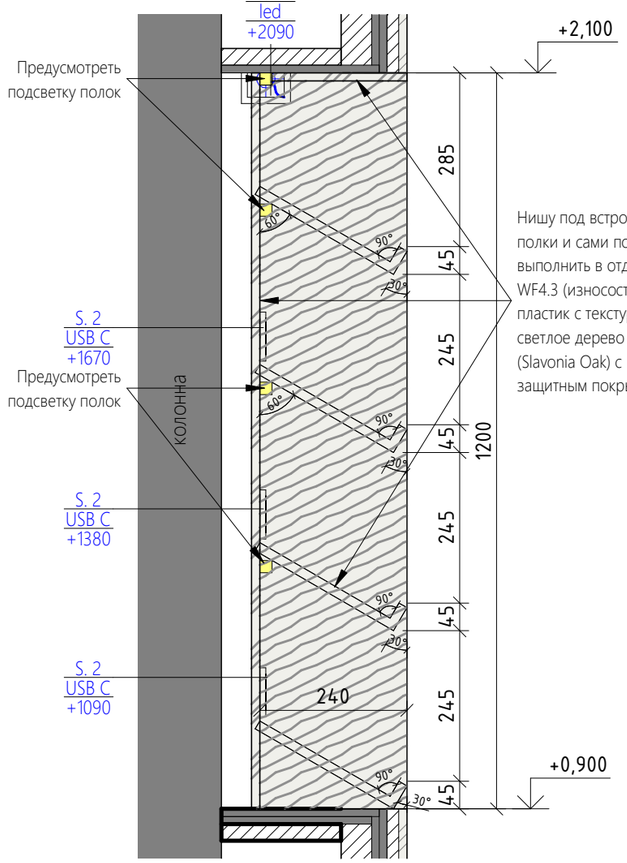


Нишу под встроенные полки и сами полки выполнить в отделке WF4.3 (износостойкий пластик с текстурой под светлое дерево (Slavonia Oak) с защитным покрытием).

Полки FS8.1.0-1. Вид спереди М 1 : 10

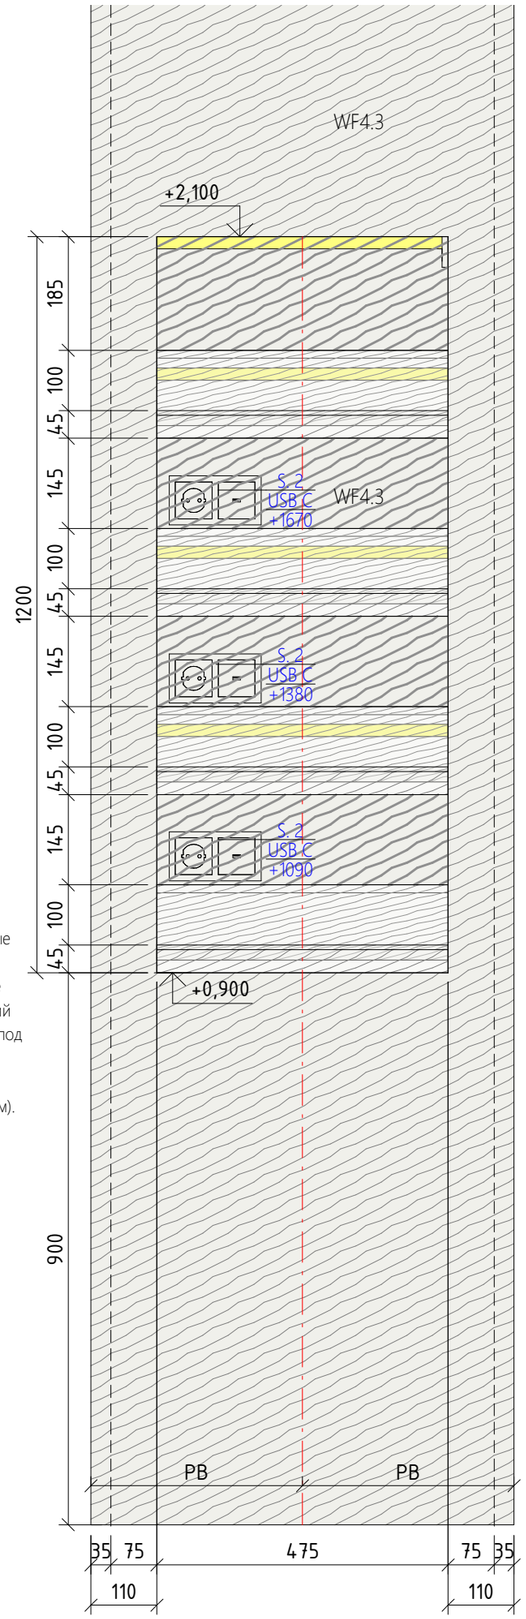

3D-вид М 1:20

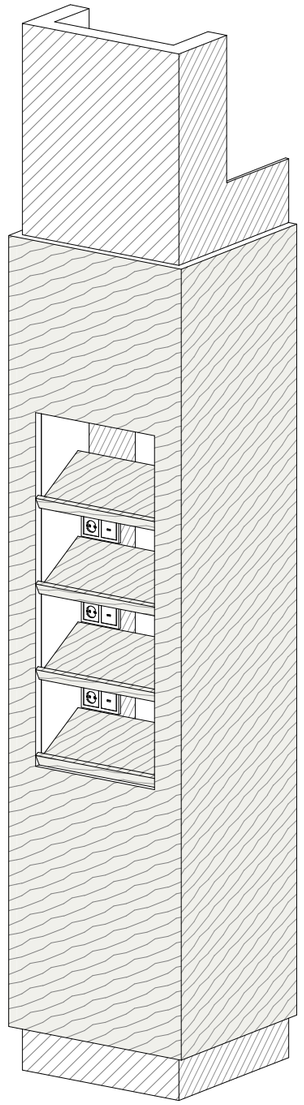



Примечание:

1. Колличество и типы встроенных полок марки FS8.1.0-FS8.1.1 см. на Плане расстановки мебели_Лист 04.02.01 и Лист 04.02.02.
2. Все материалы, а также конструктивные узлы разрабатываются подрядчиком по изготовлению мебели на заказ и согласовываются с АП.
3. Все размеры перед изготовлением уточняются по месту проектирования.

						20086_TKF.2.АИ.2
						ЦЕНТРАЛЬНЫЙ ОФИС АО «ТИНЬКОФФ БАНК» по адресу: г. Москва, ул. Грузинский вал, вл.11
Изм.	Кол.уч.	Лист	№док.	Подп.	Дата	
						Архитектурно интерьерные решения. Здание 2
						Мебель индивидуального изготовления_FS8.1.0-1_Встроенные полки для телефонов 4 этажа башни В2

Стадия	Лист	Листов
РД	04.16.04	

hyperion

Взам. инв. № | Подп. и дата | Инв. № подл.

Формат А3А