
1 2


Ведомость изменений

Рев.	Дата	Описание	Разработал
8	ж.02.22	Снятие замечания после выпуска РД	ФИО


План расстановки мебели и сантехнических приборов_4 Этаж_+12,900 М 1 : 100

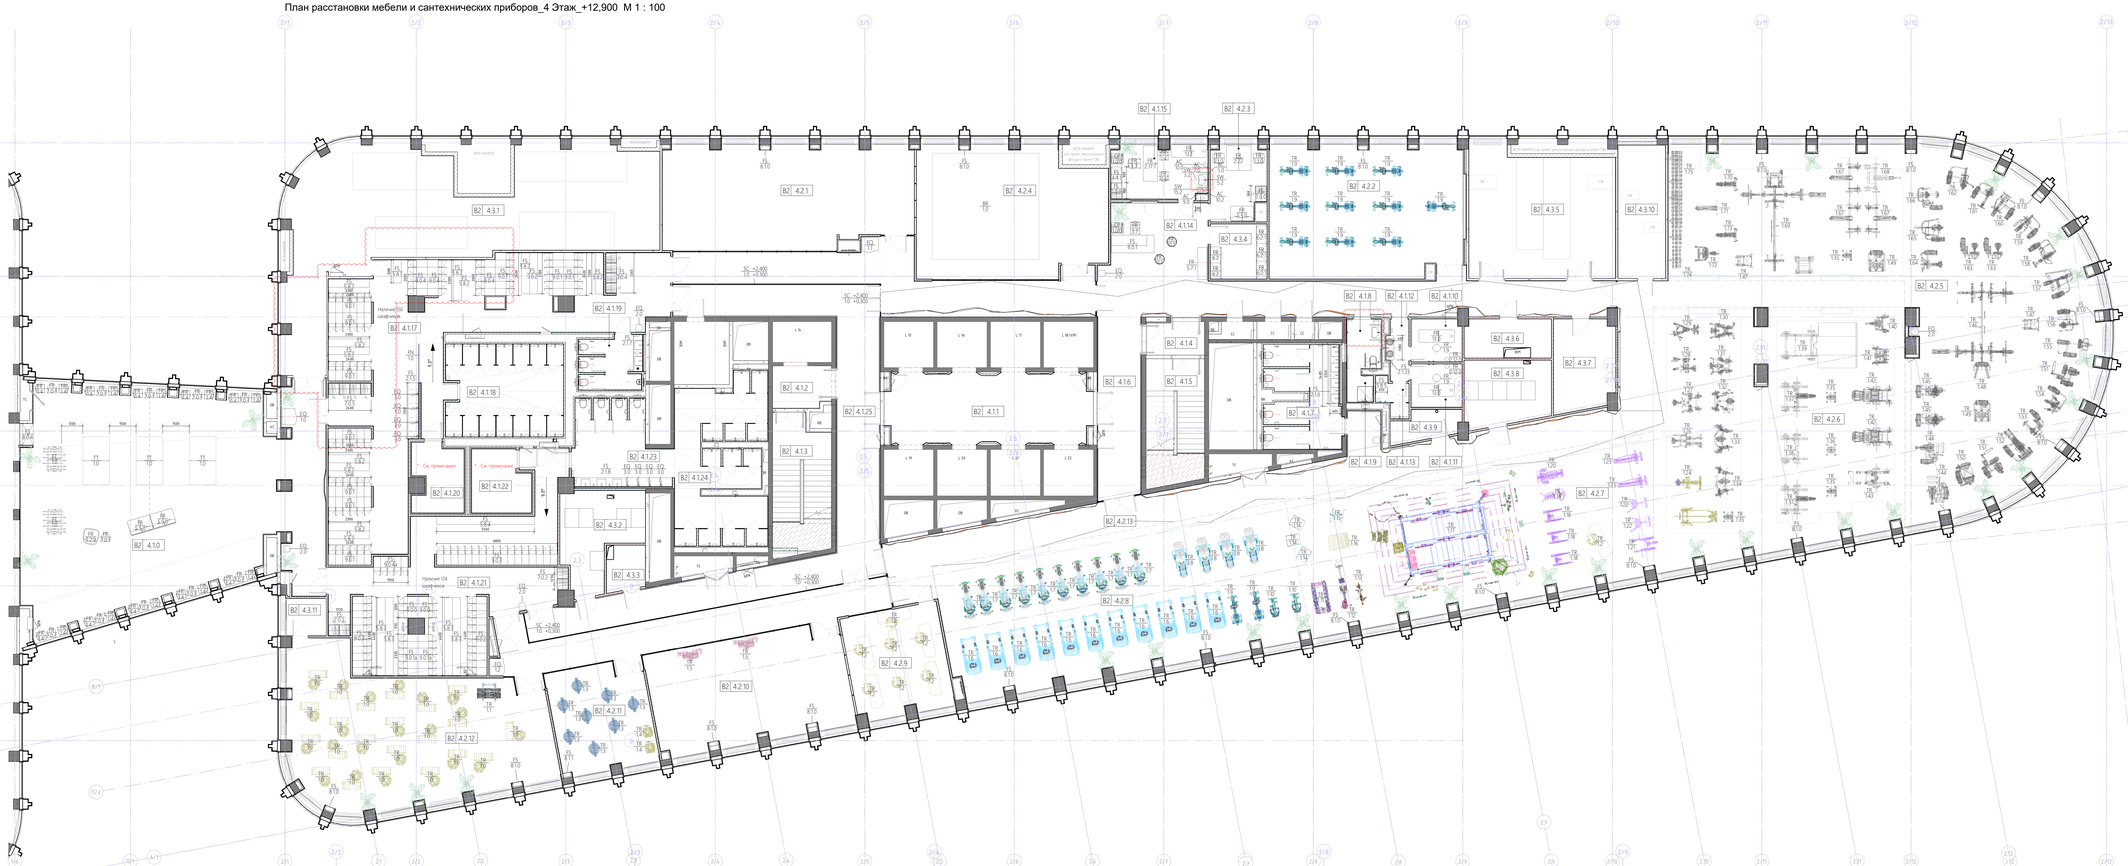

План расстановки сантехнических приборов 4го этажа башни В2_ЛЕВЫЙ СУ и РАЗДЕВАЛКИ М 1 : 50

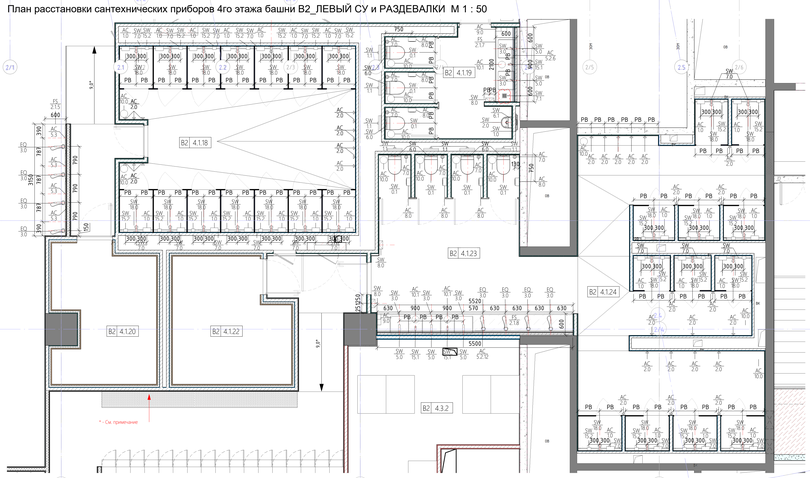

План расстановки сантехнических приборов 4го этажа башни В2_ПРАВЫЙ СУ и МАССАЖНЫЕ М 1 : 50

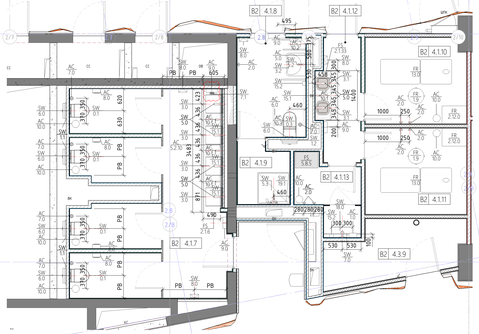

Экспликация помещений 4 этажа башни В2

Номер помещения	Наименование	Площадь, м2	Кат. пом.
В2 4.1.0	Игровая	201,7	
В2 4.1.1	Лифтовой холл	106,0	
В2 4.1.2	Тамбур-шлюз	7,6	
В2 4.1.3	Лестничная клетка	24,2	
В2 4.1.4	Тамбур-шлюз	6,1	
В2 4.1.5	Лестничная клетка	23,2	
В2 4.1.6	Коридор	84,0	
В2 4.1.7	С/у	23,5	
В2 4.1.8	С/у МГН	5,4	
В2 4.1.9	ПУИ	2,5	В4
В2 4.1.10	Массажная	6,8	
В2 4.1.11	Массажная	6,9	
В2 4.1.12	Коридор	4,0	
В2 4.1.13	Душ	3,4	
В2 4.1.14	Рекреация	24,8	
В2 4.1.15	Медицинский кабинет	18,4	
В2 4.1.17	Раздевалка мужская на 150 чел.	143,3	
В2 4.1.18	Душевые мужские	33,9	
В2 4.1.19	С/у мужской	10,4	
В2 4.1.20	Сауна мужская	11,6	
В2 4.1.21	Раздевалка женская на 120 чел.	91,3	
В2 4.1.22	Сауна женская	12,1	
В2 4.1.23	С/у женский	23,5	
В2 4.1.24	Душевые женские	43,4	
В2 4.1.25	Коридор	195,4	
В2 4.2.1	Зал боевых искусств	86,0	
В2 4.2.2	Сайклинг	84,1	
В2 4.2.3	Тренерская	18,8	
В2 4.2.4	Зал боевых искусств	78,4	
В2 4.2.5	Тренажерный зал	303,9	
В2 4.2.6	Зона свободных весов	195,7	
В2 4.2.7	Зона функционального тренинга	165,5	
В2 4.2.8	Кардиозона	163,9	
В2 4.2.9	Аэробный зал малый	34,8	
В2 4.2.10	Аэробный зал	69,0	
В2 4.2.11	Аэробный зал малый	33,6	
В2 4.2.12	Аэробный зал большой	117,1	
В2 4.2.13	Проход/коридорная зона с зонами рекреации	127,4	
В2 4.3.1	Венткамера	186,6	В1
В2 4.3.2	Кроссовая	20,5	В2
В2 4.3.3	Электрощитовая	5,5	В2
В2 4.3.4	Подсобное помещение	9,7	
В2 4.3.5	Венткамера	58,9	В1
В2 4.3.6	Электрощитовая	10,7	В2
В2 4.3.7	Инвентарная	17,3	В4
В2 4.3.8	Кроссовая	17,4	В3
В2 4.3.9	Помещение инженерной службы	5,8	
В2 4.3.10	Венткамера	20,3	В1
В2 4.3.11	Инвентарная	5,7	В4
		2894,8	

Расшифровка марки помещения:

B1 1.1.1
- Номер помещения
- Тип помещения
- Номер этажа
- Часть здания

Части здания:

В0	Стилобат	1	МОП
В1	Башня 1	2	Спортивные зоны
В2	Башня 2	3	Технические/вспомогательные помещения

Типы помещений 4-го этажа башни В2:

Условные обозначения:

B1 1.1.1 Марка помещения

Трансформируемые рабочие модули

Примечание:

1. Все модели и материалы должны быть согласованы Генеральным подрядчиком письменно с Заказчиком и до момента их заказа и поставки.
2. Производство встроенной мебели только после замеров по чистовой отделке.
3. Узлы и детали заказной мебели и сантехники см. чертежи Производителя.
4. Смотреть совместно с листами разверток встроенной и заказной мебели.
5. Смотреть совместно с развертками санузлов.
6. Спецификацию мебели см. лист

* - Типы, расстановку оборудования, освещения и выводы для подключений помещений сан.узлов уточнить с выбранным оператором зоны Активного отдыха сотрудников.

							1	Зам.	
							Изм.	Кол.уч.	Лист
							Изм. Вып.		Плотникова
							ГАП		Филимс М.В.

РМК DESIGN

РМК PROJECT, 1st Mashi Poryvayevoy st., off. 831
Moscow, 107078 | Russia
ООО "РМК ПРОЕКТ" 107078, Россия, Москва,
ул. Маши Порываевой, 7ст, оф. 831

20086_ТКР.2.АИ.2

ЦЕНТРАЛЬНЫЙ ОФИС АО «ТИНЬКОФФ БАНК» по адресу: г. Москва, ул. Грузинский вал, вл.11

Изм. Кол.уч. Лист №док. Подп. Дата

Архитектурно-интерьерные решения. Здание 2

Стадия	Лист	Листов
РД	04.02.01	

План расстановки мебели и сантехнического оборудования 4 этажа башни В2

hyperion

Инв. № подл. | Подп. и дата | Взам. инв. №